



КРОПИВНИЦЬКА МІСЬКА РАДА

Управління містобудування та архітектури

вул. Велика Перспективна, 41, м. Кропивницький, 25022, тел. 35 83 51,

arkh@krmr.gov.ua, код ЄДРПОУ 02498694

НАКАЗ

від "07" листопада 2023 р.

№ 337

Про зміну адреси щодо закінченого будівництвом об'єкта

Керуючись пунктом 1¹ статті 37 Закону України «Про місцеве самоврядування в Україні», статтями 26³-26⁵ закону України "Про регулювання містобудівної діяльності", Порядком присвоєння адрес об'єктам будівництва, об'єктам нерухомого майна, затвердженим постановою Кабінету Міністрів України від 07.07.2021 р. № 690, Положенням про управління містобудування та архітектури Кропивницької міської ради, затвердженим рішенням міської ради від 25 березня 2021 р. № 197, розглянувши заяву

про зміну адреси закінченому будівництвом об'єкту – житловому будинку по пров. Союзний, 6 у зв'язку з поділом, враховуючи: витяги з Державного реєстру речових прав на нерухоме майно про реєстрацію прав власності, індексний номер витягів 106285664, 106285664, від 05.12.2017, реєстраційний номер об'єкта нерухомого майна 323157535101, технічний паспорт на новостворений об'єкт нерухомого майна ТП01:7326-2465-6407-1415, виготовлений 09.11.2023 р, КП «Кіровоградський земельно-кадастровий центр»

НАКАЗУЮ:

1. Змінити адресу об'єкту нерухомого майна – житловому будинку за адресою: м. Кропивницький, пров. Союзний, 6, у складі згідно з технічним паспортом виготовленим 09.11.2023 р., який утворився в результаті поділу об'єкта нерухомого майна, на адресу: Кіровоградська обл., Кропивницький район, Кропивницька територіальна громада, м. Кропивницький, пров. Союзний, 6-А.
 2. Відповідальному працівнику оприлюднити наказ про присвоєння/зміну адреси на офіційному веб-сайті Кропивницької міської ради, внести інформацію про присвоєння/зміну адреси до реєстру адрес.
 3. Контроль за виконанням наказу залишаю за собою.
- Ситуаційна схема на звороті.


Голова комісії з реорганізації
управління містобудування та архітектури

Ірина МАРТИНОВА



ГОРОДИЩКА МІСЬКА РАДА
Управління містобудівництва та архітектури
вул. Героїв Прованса, 4
Кіровоградська область, м. Кіровоград

Ситуаційна схема

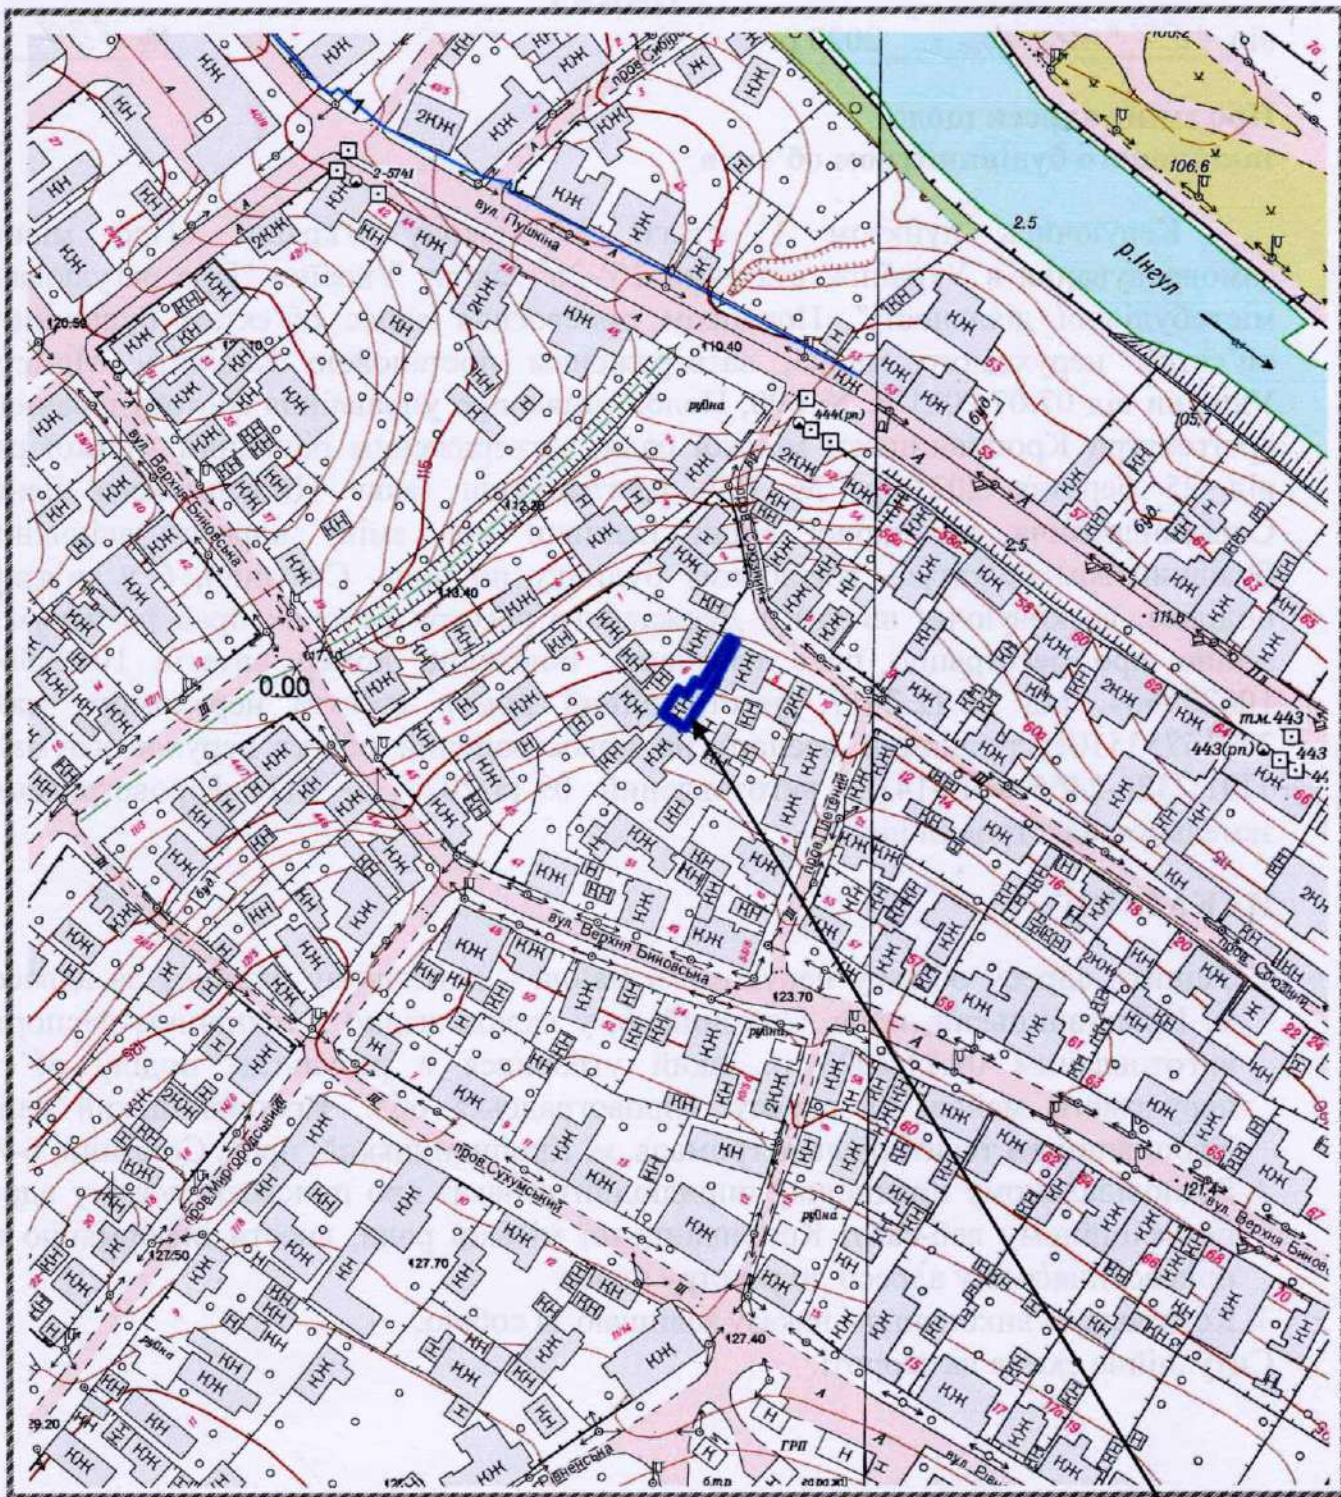

6-A

Handwritten signature