



КРОПИВНИЦЬКА МІСЬКА РАДА

Управління містобудування та архітектури

вул. Велика Перспективна, 41, м. Кропивницький, 25022, тел. 35 83 51,

arkh@krmr.gov.ua, код ЄДРПОУ 02498694

НАКАЗ

від "13" грудня 2023 р.

№ 339

Про зміну адреси щодо закінченого будівництвом об'єкта

Керуючись пунктом 1¹ статті 37 Закону України «Про місцеве самоврядування в Україні», статтями 26³-26⁵ закону України "Про регулювання містобудівної діяльності", Порядком присвоєння адрес об'єктам будівництва, об'єктам нерухомого майна, затвердженим постановою Кабінету Міністрів України від 07.07.2021 р. № 690, Положенням про управління містобудування та архітектури Кропивницької міської ради, затвердженим рішенням міської ради від 25 березня 2021 р. № 197, розглянувши заяву про зміну адреси закінченому будівництвом об'єкту – житловому будинку по вул. Героїв Маріуполя, 74, у зв'язку з поділом, враховуючи: витяг з Державного реєстру речових прав, індексний номер витягу 354249264 від 14.11.23, реєстраційний номер об'єкта нерухомого майна 1692165735101, договір про поділ житлового будинку, від 11.12.23р., зареєстровано в реєстрі за № 1296, технічний паспорт на новостворений об'єкт нерухомого майна ПІ01:0938-9823-2168-5783, виготовлений 20.11.2023 р, ФОП Возник Тетяна Валеріївна.

НАКАЗУЮ:

1. Змінити адресу об'єкту нерухомого майна – житловому будинку за адресою: м. Кропивницький, вул. Героїв Маріуполя, 74, у складі згідно з технічним паспортом виготовленим 20.11.2023 р., який утворився в результаті поділу об'єкта нерухомого майна, ідентифікатор об'єкта будівництва 01.3230474.4849625.20231121.10.0000.49 на адресу: Кіровоградська обл., Кропивницький район, Кропивницька територіальна громада, м. Кропивницький, вул. Героїв Маріуполя, 74-А.
2. Відповідальному працівнику оприлюднити наказ про присвоєння/зміну адреси на офіційному веб-сайті Кропивницької міської ради, внести інформацію про присвоєння/зміну адреси до реєстру адрес.
3. Контроль за виконанням наказу залишаю за собою.
Ситуаційна схема на звороті.


Голова комісії з реорганізації
управління містобудування та архітектури

Анатолій Торін 35 83 51

Ірина МАРТИНОВА



Ситуаційна схема

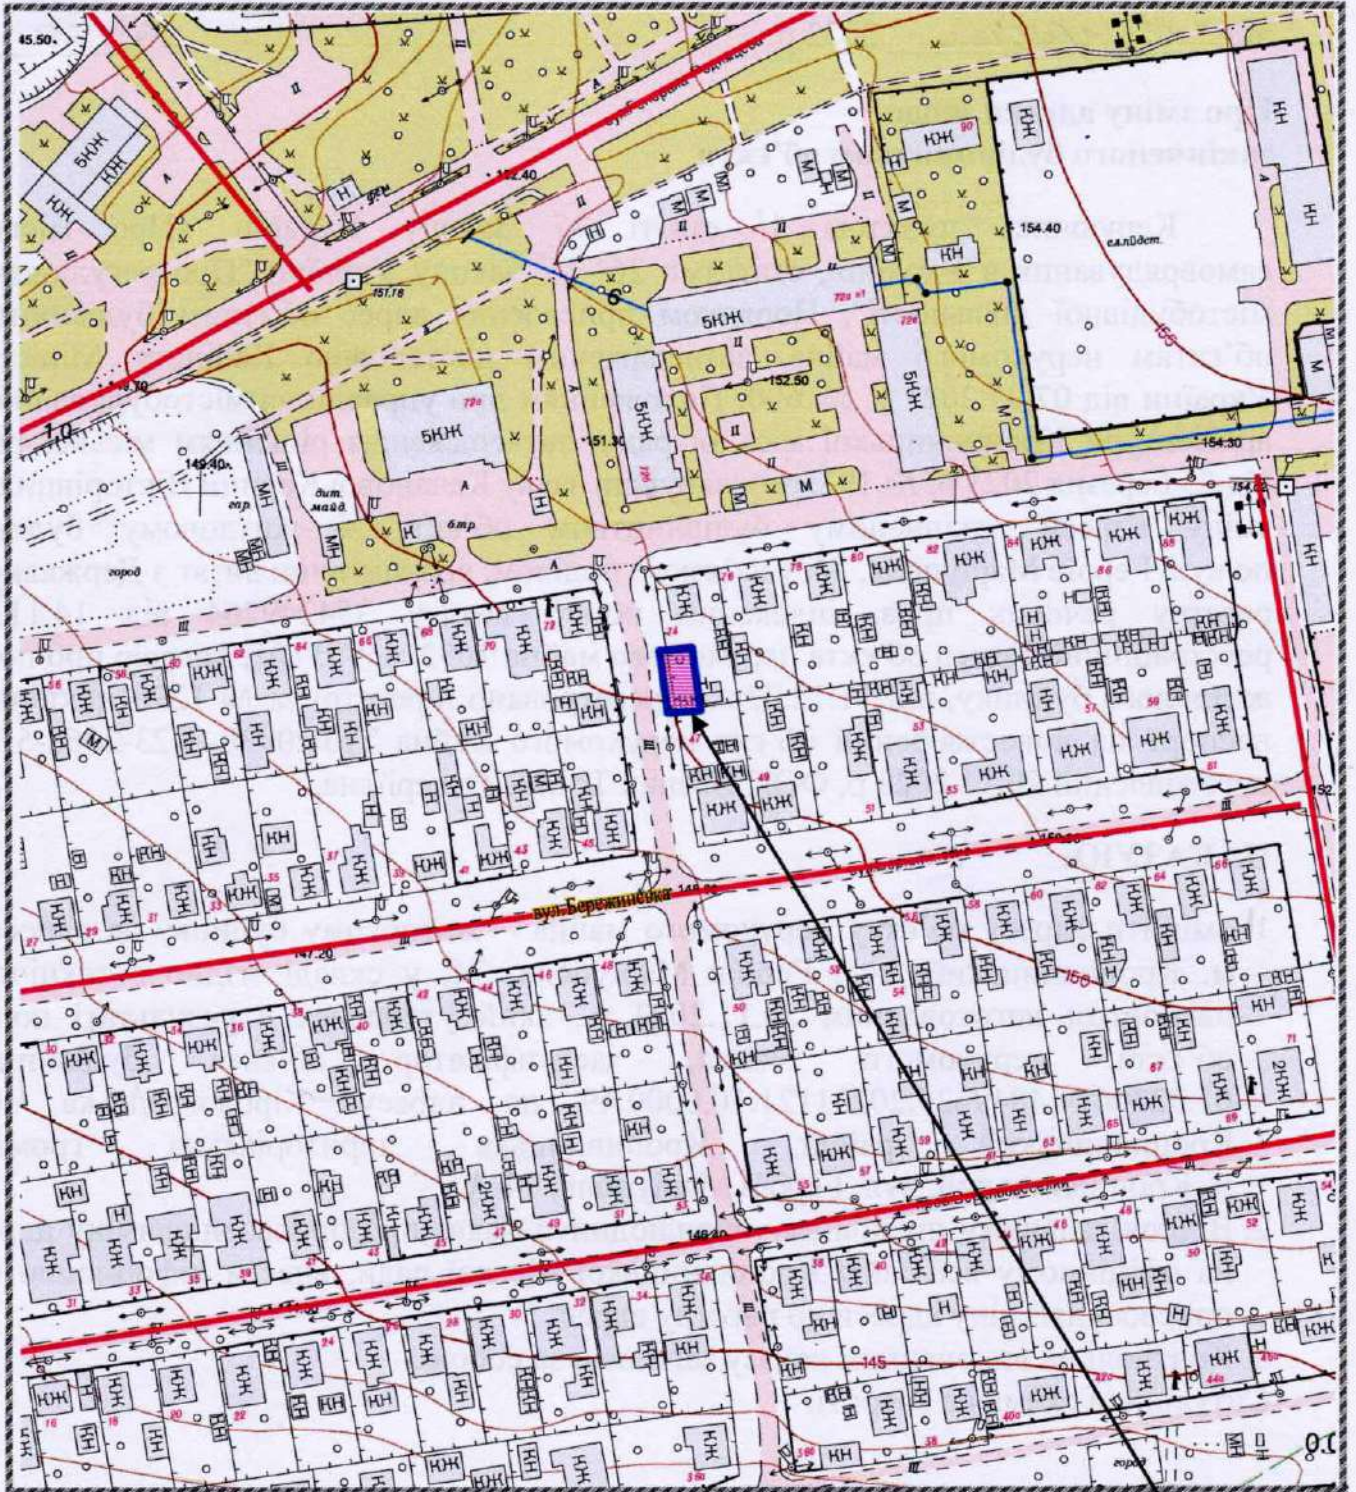

74-A

Handwritten signature or initials in blue ink.