



КРОПИВНИЦЬКА МІСЬКА РАДА

Управління містобудування та архітектури

вул. Велика Перспективна, 41, м. Кропивницький, 25022, тел. 35 83 51,

arkh@krmr.gov.ua, код ЄДРПОУ 02498694

НАКАЗ

від "15" листопада 2023 р.

№ 343

Про зміну адреси щодо закінченого будівництвом об'єкта

Керуючись пунктом 1¹ статті 37 Закону України «Про місцеве самоврядування в Україні», статтями 26³-26⁵ закону України "Про регулювання містобудівної діяльності", Порядком присвоєння адрес об'єктам будівництва, об'єктам нерухомого майна, затвердженим постановою Кабінету Міністрів України від 07.07.2021 р. № 690, Положенням про управління містобудування та архітектури Кропивницької міської ради, затвердженим рішенням міської ради від 25 березня 2021 р. № 197, розглянувши заяву про зміну адреси закінченому будівництвом об'єкту – житловому будинку по вул. Бобринецький шлях, 93 у зв'язку з поділом, враховуючи: витяг з Державного реєстру речових прав, індексний номер витягу 345386400, від 05.09.23, реєстраційний номер об'єкта нерухомого майна 2791694535040, договір про поділ житлового будинку в натурі та припинення спільної часткової власності, від 28.09.23р., зареєстровано в реєстрі за № 267, технічний паспорт на новостворений об'єкт нерухомого майна ПІ01:4734-5707-7957-5583, виготовлений 11.12.2023 р, КП «Кіровоградський земельно-кадастровий центр»

НАКАЗУЮ:


1. Змінити адресу об'єкту нерухомого майна – житловому будинку за адресою: м. Кропивницький, вул. Бобринецький шлях, 93, у складі згідно з технічним паспортом виготовленим 11.12.2023 р., який утворився в результаті поділу об'єкта нерухомого майна, ідентифікатор об'єкта будівництва 01.3227198.4848393.20231210.78.0000.63 на адресу: Кіровоградська обл., Кропивницький район, Кропивницька територіальна громада, м. Кропивницький, вул. Бобринецький шлях, 93-А.
2. Відповідальному працівнику оприлюднити наказ про присвоєння/зміну адреси на офіційному веб-сайті Кропивницької міської ради, внести інформацію про присвоєння/зміну адреси до реєстру адрес.
3. Контроль за виконанням наказу залишаю за собою.
Ситуаційна схема на звороті.

Голова комісії з реорганізації
управління містобудування та архітектури

Ірина МАРТИНОВА



Ситуаційна схема

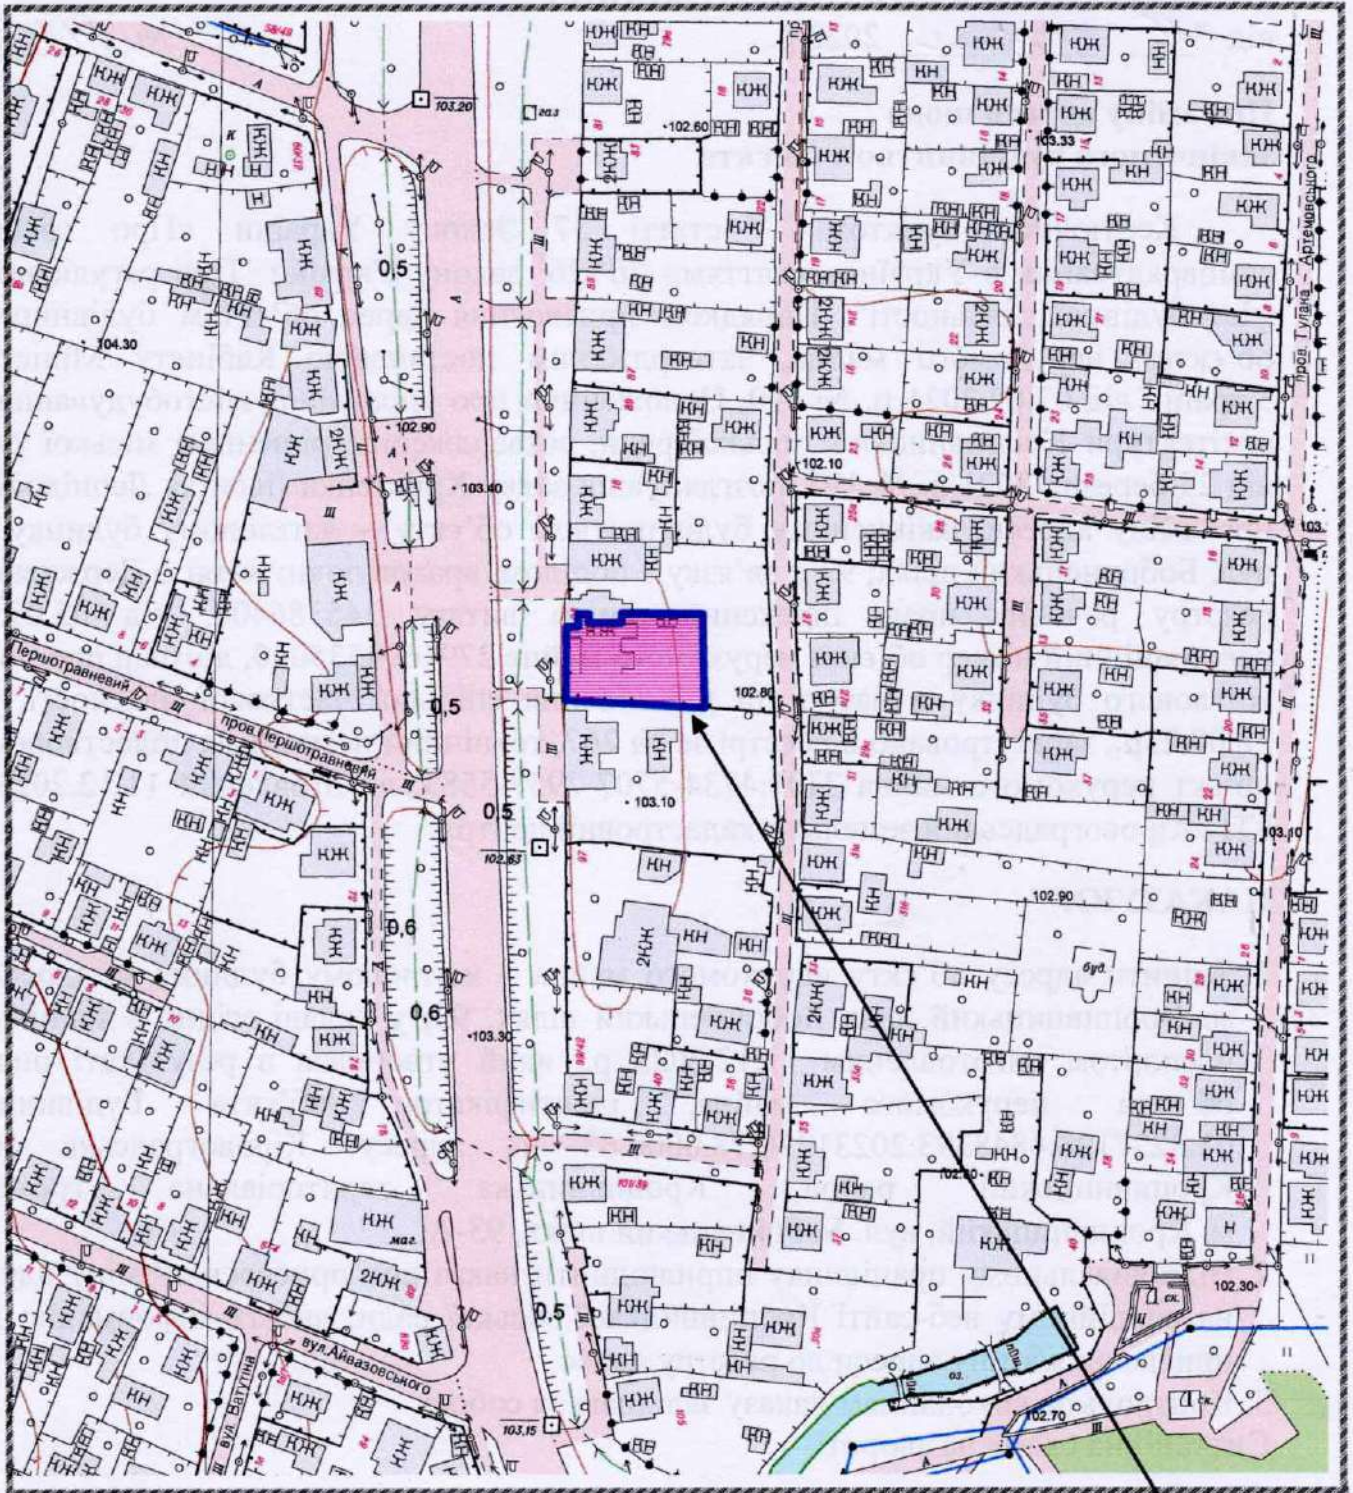

93-A

Скуч