



КРОПИВНИЦЬКА МІСЬКА РАДА

Управління містобудування та архітектури

вул. Велика Перспективна, 41, м. Кропивницький, 25022, тел. 35 83 51,

arkh@krmr.gov.ua, код ЄДРПОУ 02498694

НАКАЗ

від "19" листопада 2023 р.

№ 344

Про зміну адреси щодо

закінченого будівництвом об'єкта


Керуючись пунктом 1¹ статті 37 Закону України «Про місцеве самоврядування в Україні», статтями 26³-26⁵ закону України "Про регулювання містобудівної діяльності", Порядком присвоєння адрес об'єктам будівництва, об'єктам нерухомого майна, затвердженим постановою Кабінету Міністрів України від 07.07.2021 р. № 690, Положенням про управління містобудування та архітектури Кропивницької міської ради, затвердженим рішенням міської ради від 25.03.2021 р. № 197, розглянувши заяву Мазуренко Оксани Миколаївни про зміну адреси закінченому будівництвом об'єкту - житловому будинку по вул. Руслана Слободянюка, 6, у зв'язку з поділом, враховуючи: витяг з Державного реєстру речових прав від 04.12.2023 р. індексний номер витягу 356916828, реєстраційний номер об'єкта нерухомого майна 2841165535040, технічний паспорт ТІ01:6131-3299-4681-3496, дата виготовлення паспорта 12.12.2023 р., КП «Кіровоградський земельно-кадастровий центр»

НАКАЗУЮ


1. Змінити адресу об'єкту нерухомого майна – житловому будинку за адресою: м. Кропивницький, вул. Руслана Слободянюка, 6, у складі згідно з технічним паспортом ТІ01:6131-3299-4681-3496 виготовленим 12.12.2023 р., ідентифікатор об'єкта нерухомого майна реєстраційний номер 01.3224810.4851586.20231212.99.0000.42, на адресу: Кіровоградська обл., Кропивницький район, Кропивницька територіальна громада, м. Кропивницький, вул. Руслана Слободянюка, 6-А.
2. Відповідальному працівнику оприлюднити наказ про присвоєння/зміну адреси на офіційному веб-сайті Кропивницької міської ради, внести інформацію про присвоєння/зміну адреси до реєстру адрес.
3. Контроль за виконанням наказу залишаю за собою.
Ситуаційна схема на звороті.

Голова комісії з реорганізації
управління містобудування та архітектури


Ірина МАРТИНОВА

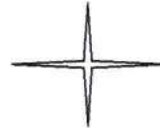

Ситуаційна схема

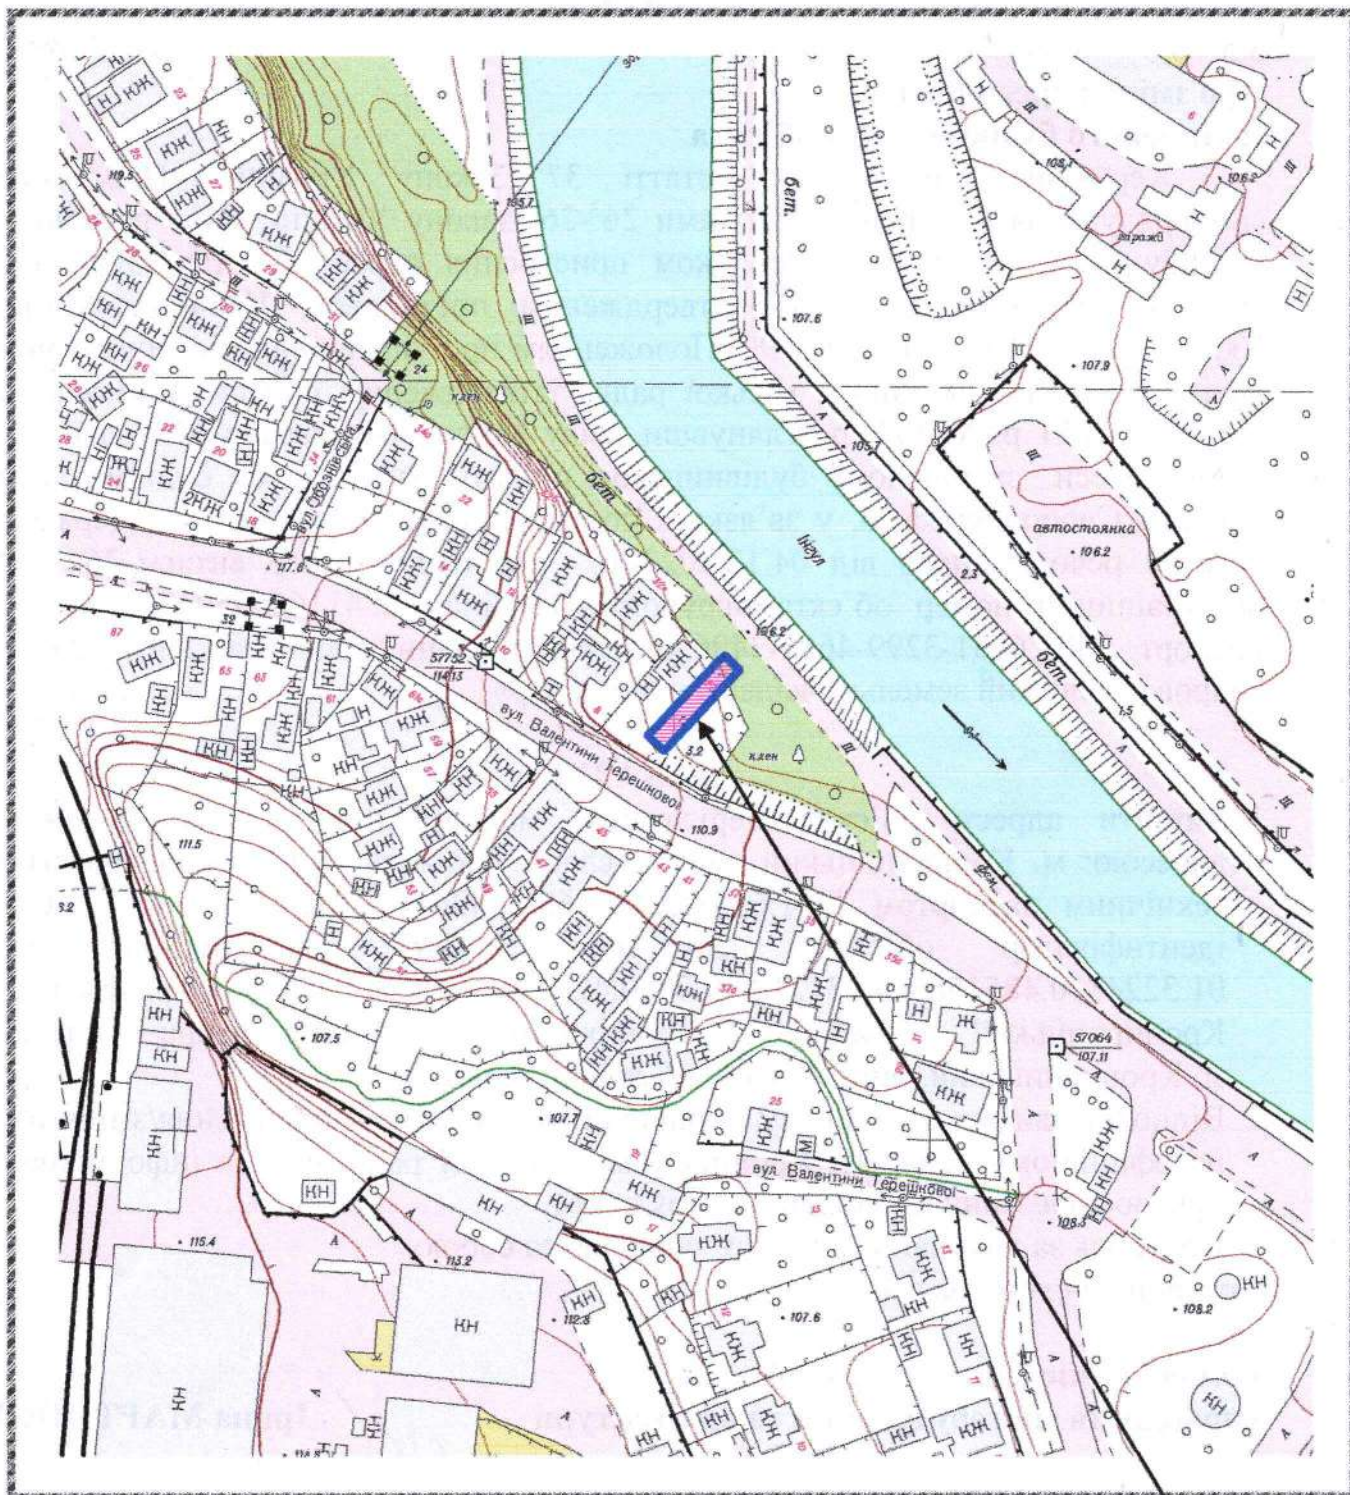

6-A

Архив -