



КРОПИВНИЦЬКА МІСЬКА РАДА

Управління містобудування та архітектури

вул. Велика Перспективна, 41, м. Кропивницький, 25022, тел. 35 83 51,

arkh@krmr.gov.ua, код ЄДРПОУ 02498694

НАКАЗ

від "19" чудне 2023 р.

№ 347

Про зміну адреси щодо закінченого будівництвом об'єкта

Керуючись пунктом 1¹ статті 37 Закону України «Про місцеве самоврядування в Україні», статтями 26³-26⁵ закону України "Про регулювання містобудівної діяльності", Порядком присвоєння адрес об'єктам будівництва, об'єктам нерухомого майна, затвердженим постановою Кабінету Міністрів України від 07.07.2021 р. № 690, Положенням про управління містобудування та архітектури Кропивницької міської ради, затвердженим рішенням міської ради від 25 березня 2021 р. № 197, розглянувши заяву [REDACTED] про зміну адреси закінченому будівництвом об'єкту –будівлі громадського призначення (магазину) по вул. Вокзальна, 39-Ф у зв'язку з поділом, враховуючи: інформацію з Державного реєстру речових прав на нерухоме майно та Реєстру прав власності на нерухоме майно, Державного реєстру Іпотек, Єдиного реєстру заборон відчуження об'єктів нерухомого майна щодо об'єкта нерухомого майна, номер інформаційної довідки 358954821, від 19.12.2023, реєстраційний номер об'єкта нерухомого майна 1090392335101, технічний паспорт на новостворений об'єкт нерухомого майна ТІ01:2445-6877-9043-8065, станом на 06.12.2023 р, виготовлений ТОВ «АН ЕКСПЕРТ»

НАКАЗУЮ:


- Змінити адресу об'єкту нерухомого майна –магазину за адресою: м. Кропивницький, вул. Вокзальна, 39-Ф, у складі згідно з технічним паспортом станом на 06.2023 р., який утворився в результаті поділу об'єкта нерухомого майна, ідентифікатор об'єкта будівництва 01.3225369.4851626.20231207.76.0000.25 на адресу: Кіровоградська обл., Кропивницький район, Кропивницька територіальна громада, м. Кропивницький, вул. Вокзальна, 39-С.
- Відповідальному працівнику оприлюднити наказ про присвоєння/зміну адреси на офіційному веб-сайті Кропивницької міської ради, внести інформацію про присвоєння/зміну адреси до реєстру адрес.
- Контроль за виконанням наказу залишаю за собою.
Ситуаційна схема на звороті.

Голова комісії з реорганізації
управління містобудування та архітектури
Анатолій Торін 35 83 51


Ірина МАРТИНОВА



Ситуаційна схема

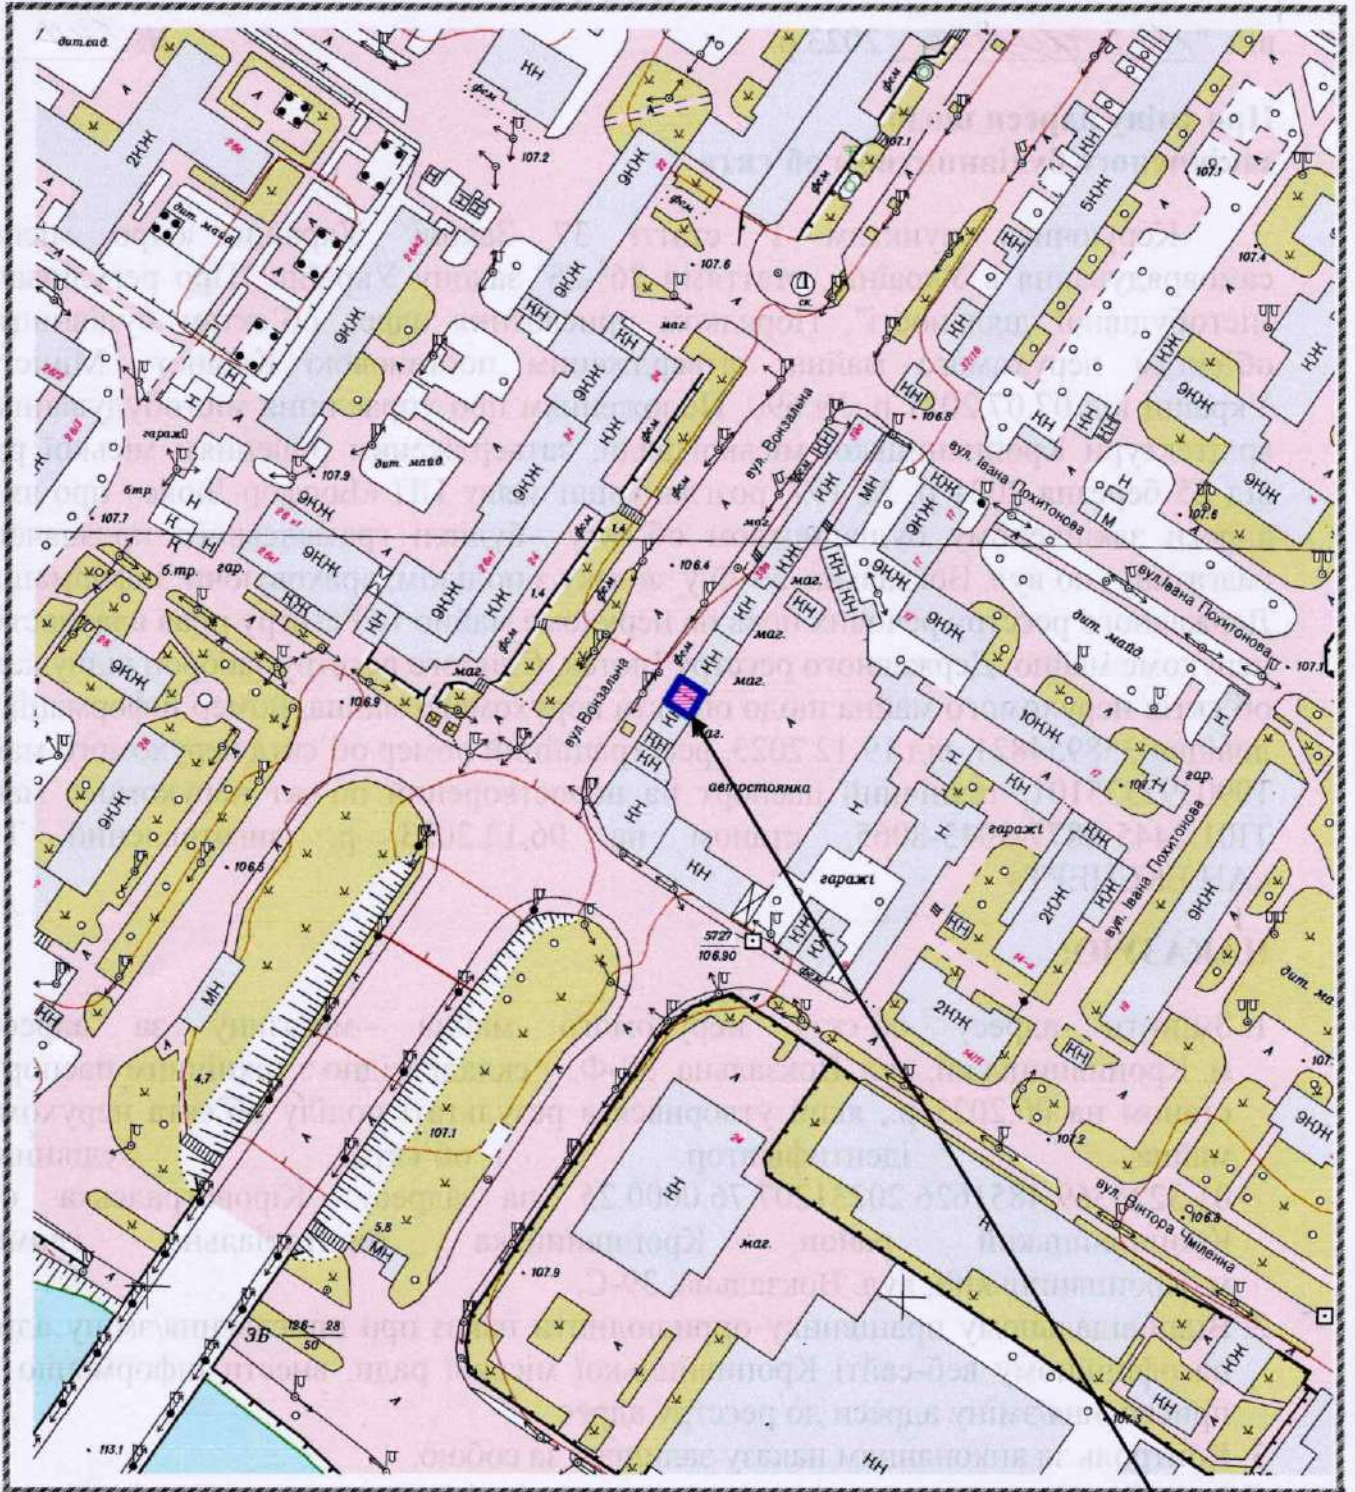

39-C

Handwritten signature