



## КРОПИВНИЦЬКА МІСЬКА РАДА

### Управління містобудування та архітектури

вул. Велика Перспективна, 41, м. Кропивницький, 25022, тел. 35 83 51,

[arkh@krmr.gov.ua](mailto:arkh@krmr.gov.ua), код ЄДРПОУ 02498694

### НАКАЗ

від "20" грудня 2023 р.

№ 350

### Про зміну адреси щодо закінченого будівництвом об'єкта

Керуючись пунктом 1<sup>1</sup> статті 37 Закону України «Про місцеве самоврядування в Україні», статтями 26<sup>3</sup>-26<sup>5</sup> закону України "Про регулювання містобудівної діяльності", Порядком присвоєння адрес об'єктам будівництва, об'єктам нерухомого майна, затвердженим постановою Кабінету Міністрів України від 07.07.2021 р. № 690, Положенням про управління містобудування та архітектури Кропивницької міської ради, затвердженим рішенням міської ради від 25.03.2021 р. № 197, розглянувши заяву Пархоменка Олександра Павловича про зміну адреси закінченому будівництвом об'єкту – нежитловій будівлі по вул. Юрія Шевельова, 15-А, у зв'язку з поділом, враховуючи: Інформацію з Державного реєстру речових прав на нерухоме майно та Реєстру прав власності на нерухоме майно, Державного реєстру Іпотек, Єдиного реєстру заборон відчуження об'єктів нерухомого майна щодо об'єкта нерухомого майна, номер інформаційної довідки 359213135 від 20.12.2023 р., реєстраційний номер об'єкта нерухомого майна 354865835101, технічний паспорт ТІ01:5668-1566-2191-6008, дата виготовлення паспорта 14.12.2023 р

### НАКАЗУЮ

1. Змінити адресу об'єкту нерухомого майна – нежитловій будівлі за адресою: м. Кропивницький, вул. Юрія Шевельова, 15-А, у складі згідно з технічним паспортом ТІ01:5668-1566-2191-6008 виготовленим 14.12.2023 р., ідентифікатор об'єкта будівництва реєстраційний номер 01.3223283.4852817.20231215.76.0000.99, на адресу: Кіровоградська обл., Кропивницький район, Кропивницька територіальна громада, м. Кропивницький, **вул. Юрія Шевельова, 15-Б.**
2. Відповідальному працівнику оприлюднити наказ про присвоєння/зміну адреси на офіційному веб-сайті Кропивницької міської ради, внести інформацію про присвоєння/зміну адреси до реєстру адрес.
3. Контроль за виконанням наказу залишаю за собою.  
Ситуаційна схема на звороті.


Голова комісії з реорганізації  
управління містобудування та архітектури

Ірина МАРТИНОВА





**Ситуаційна схема**

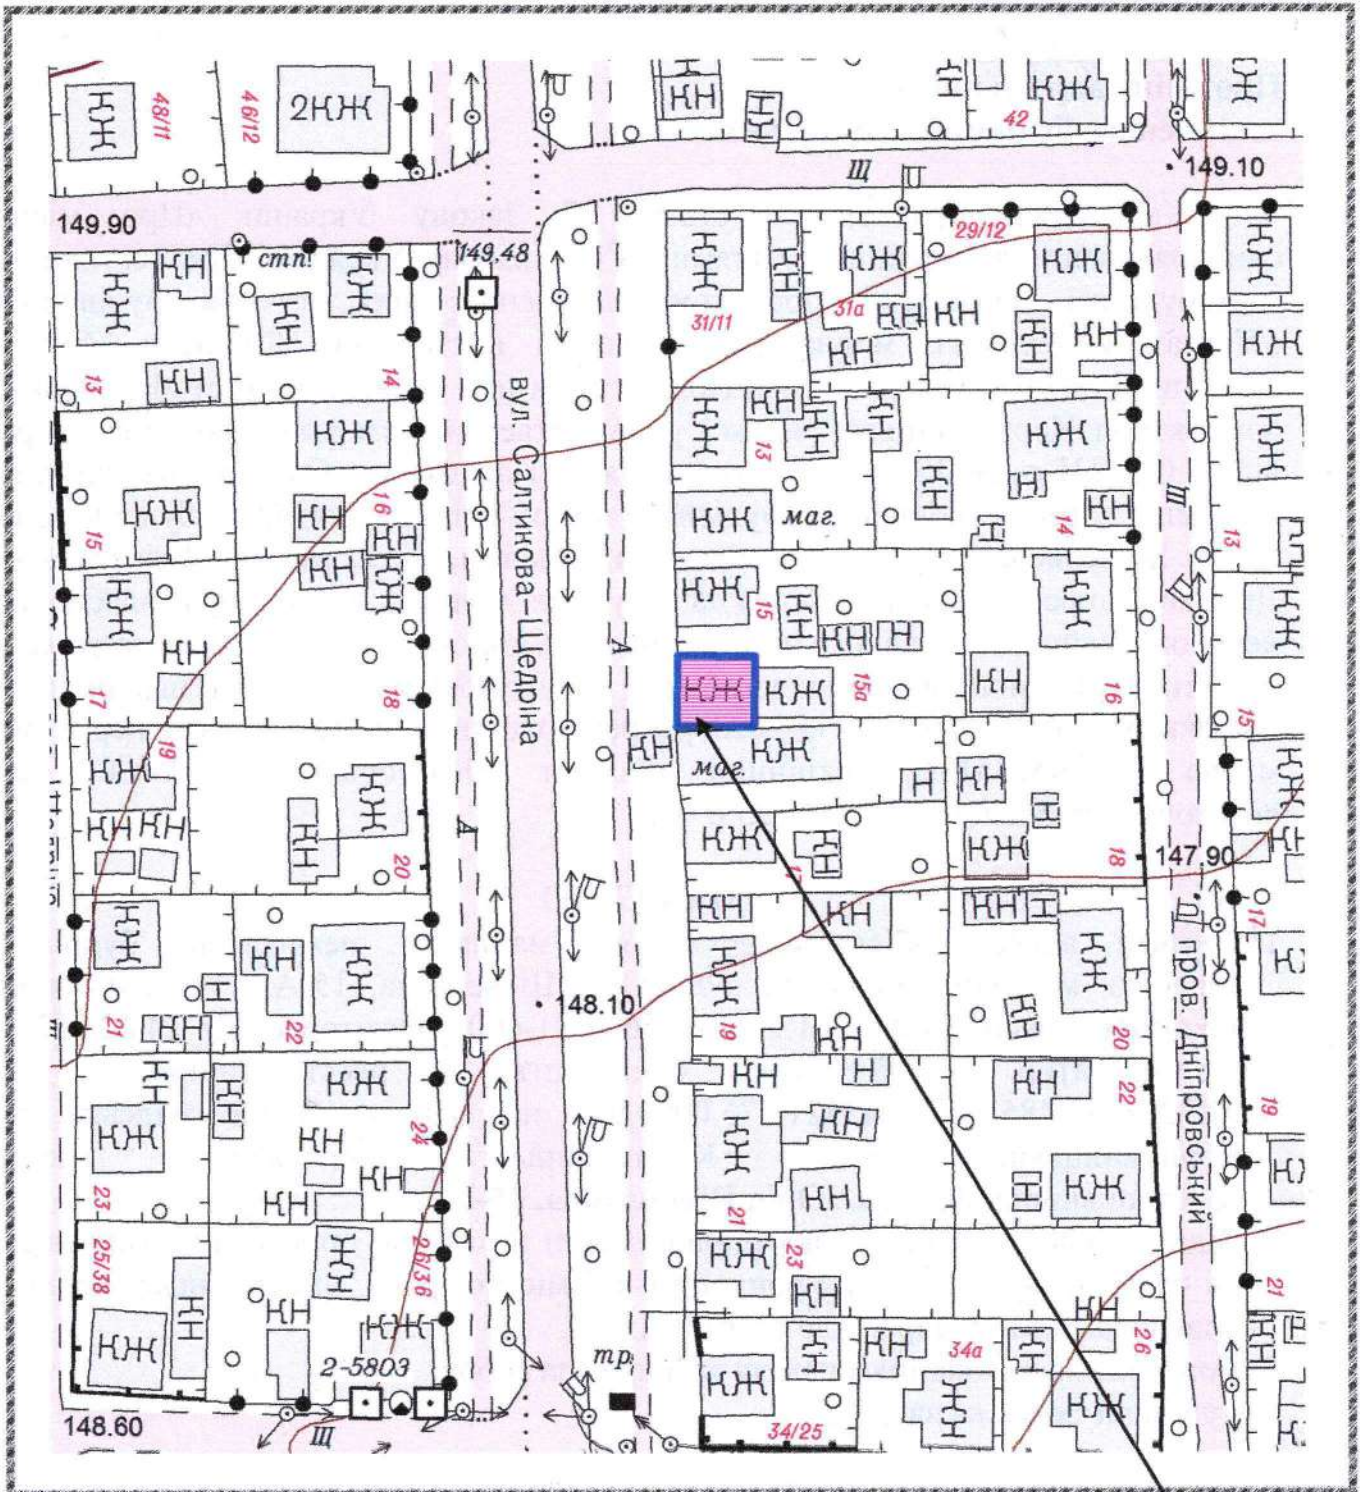

15-Б