



Фасад 4-1 М 1:50

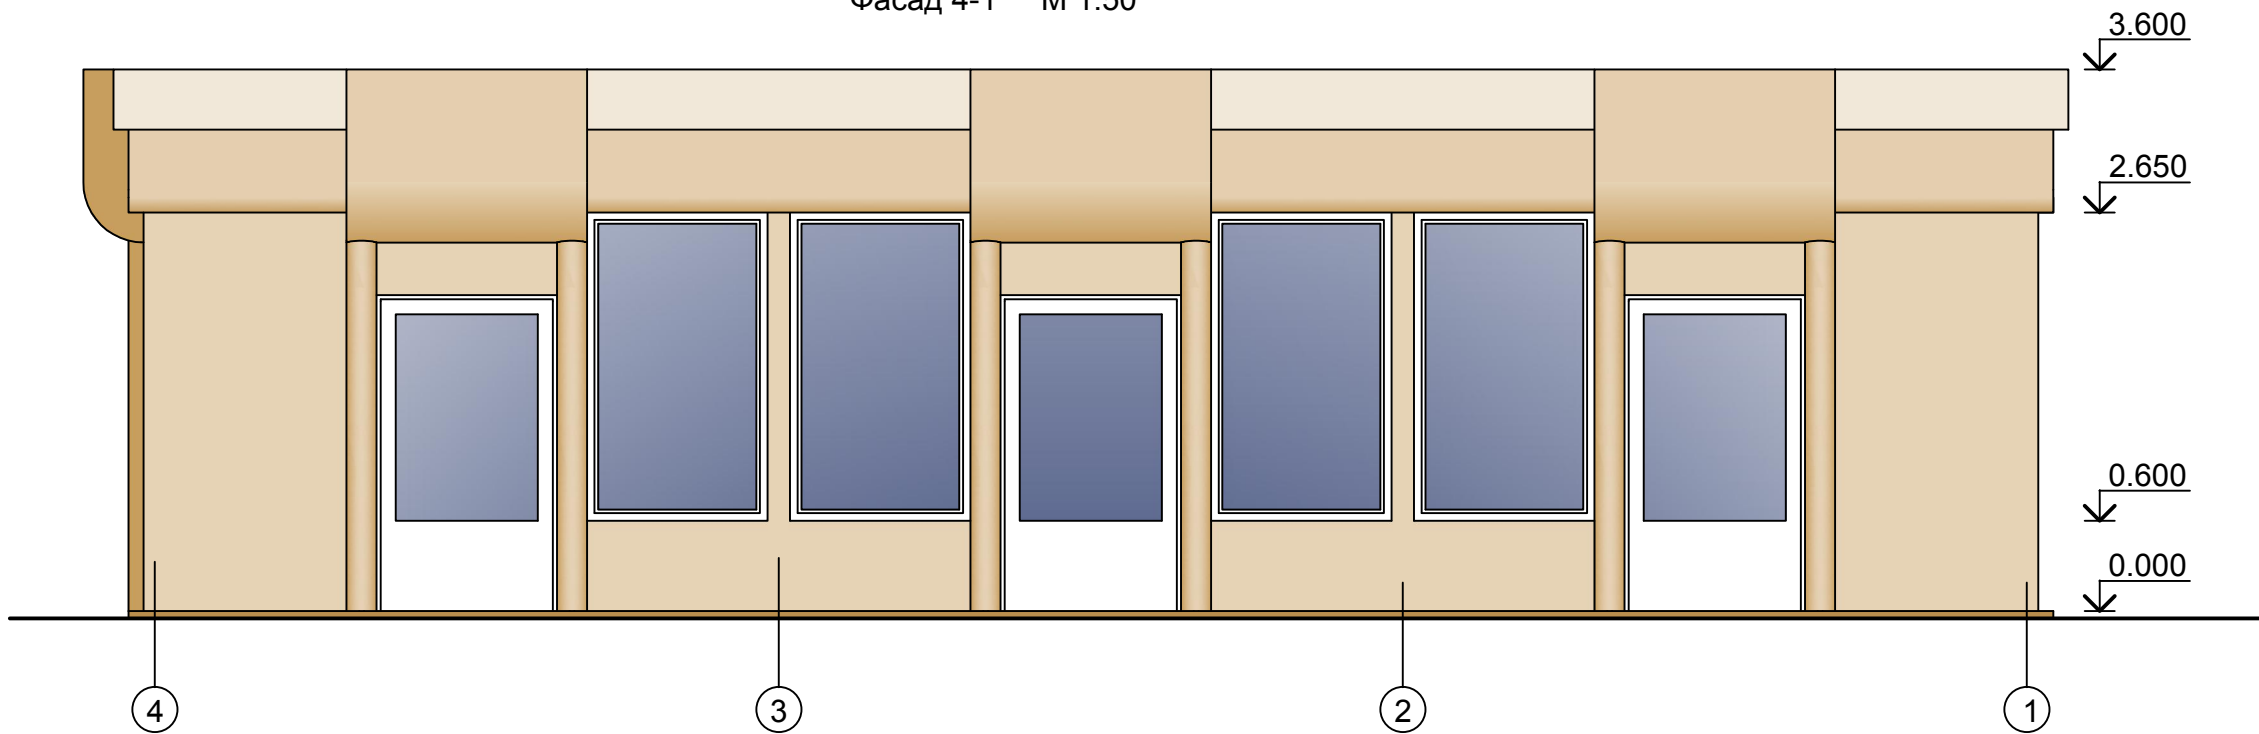

План М 1:100

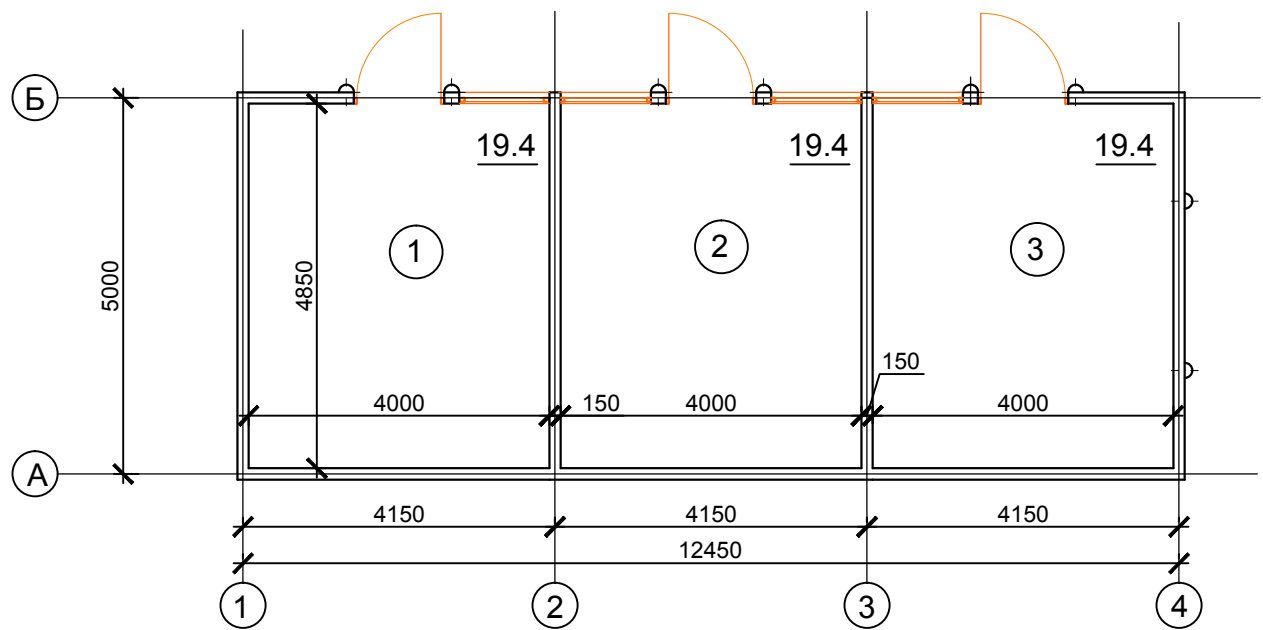

Умовні позначення:

- композитна панель Ral 1015
- композитна панель Ral 1024

Об'ємно-планувальні показники:

Площа під розміщення тимчасової споруди - 65.01м²  
Загальна площа - 59.65м²

Експлікація

№п/п	Найменування	Площ. м.кв	катег. приміщ.
1	Тимчасова споруда тип 1	19.4	
2	Тимчасова споруда тип 2	19.4	
3	Тимчасова споруда тип 3	19.4	

						143/2015-A				
						Комплексна схема розміщення архітектурних типів тимчасових споруд для провадження підприємницької діяльності в м. Кіровограді				
Зм.	Кільк.	Арк.	№док	Підпис	Дата	вул. 50 років Жовтня поз.2		Стадія	Аркуш	Аркушів
ГАП		Олійник						П		
ГІП		Хлопенюк				Фасад 4-1 М 1:50. План М 1:100.		ПрАТ "Інститут "Кіровоградагропроект"		
Нач.ВКП		Мурашко								
Гол.сп.арх		Грудачова								
Перевірів		Маєвська								
Розробив		Грудачова								