



□

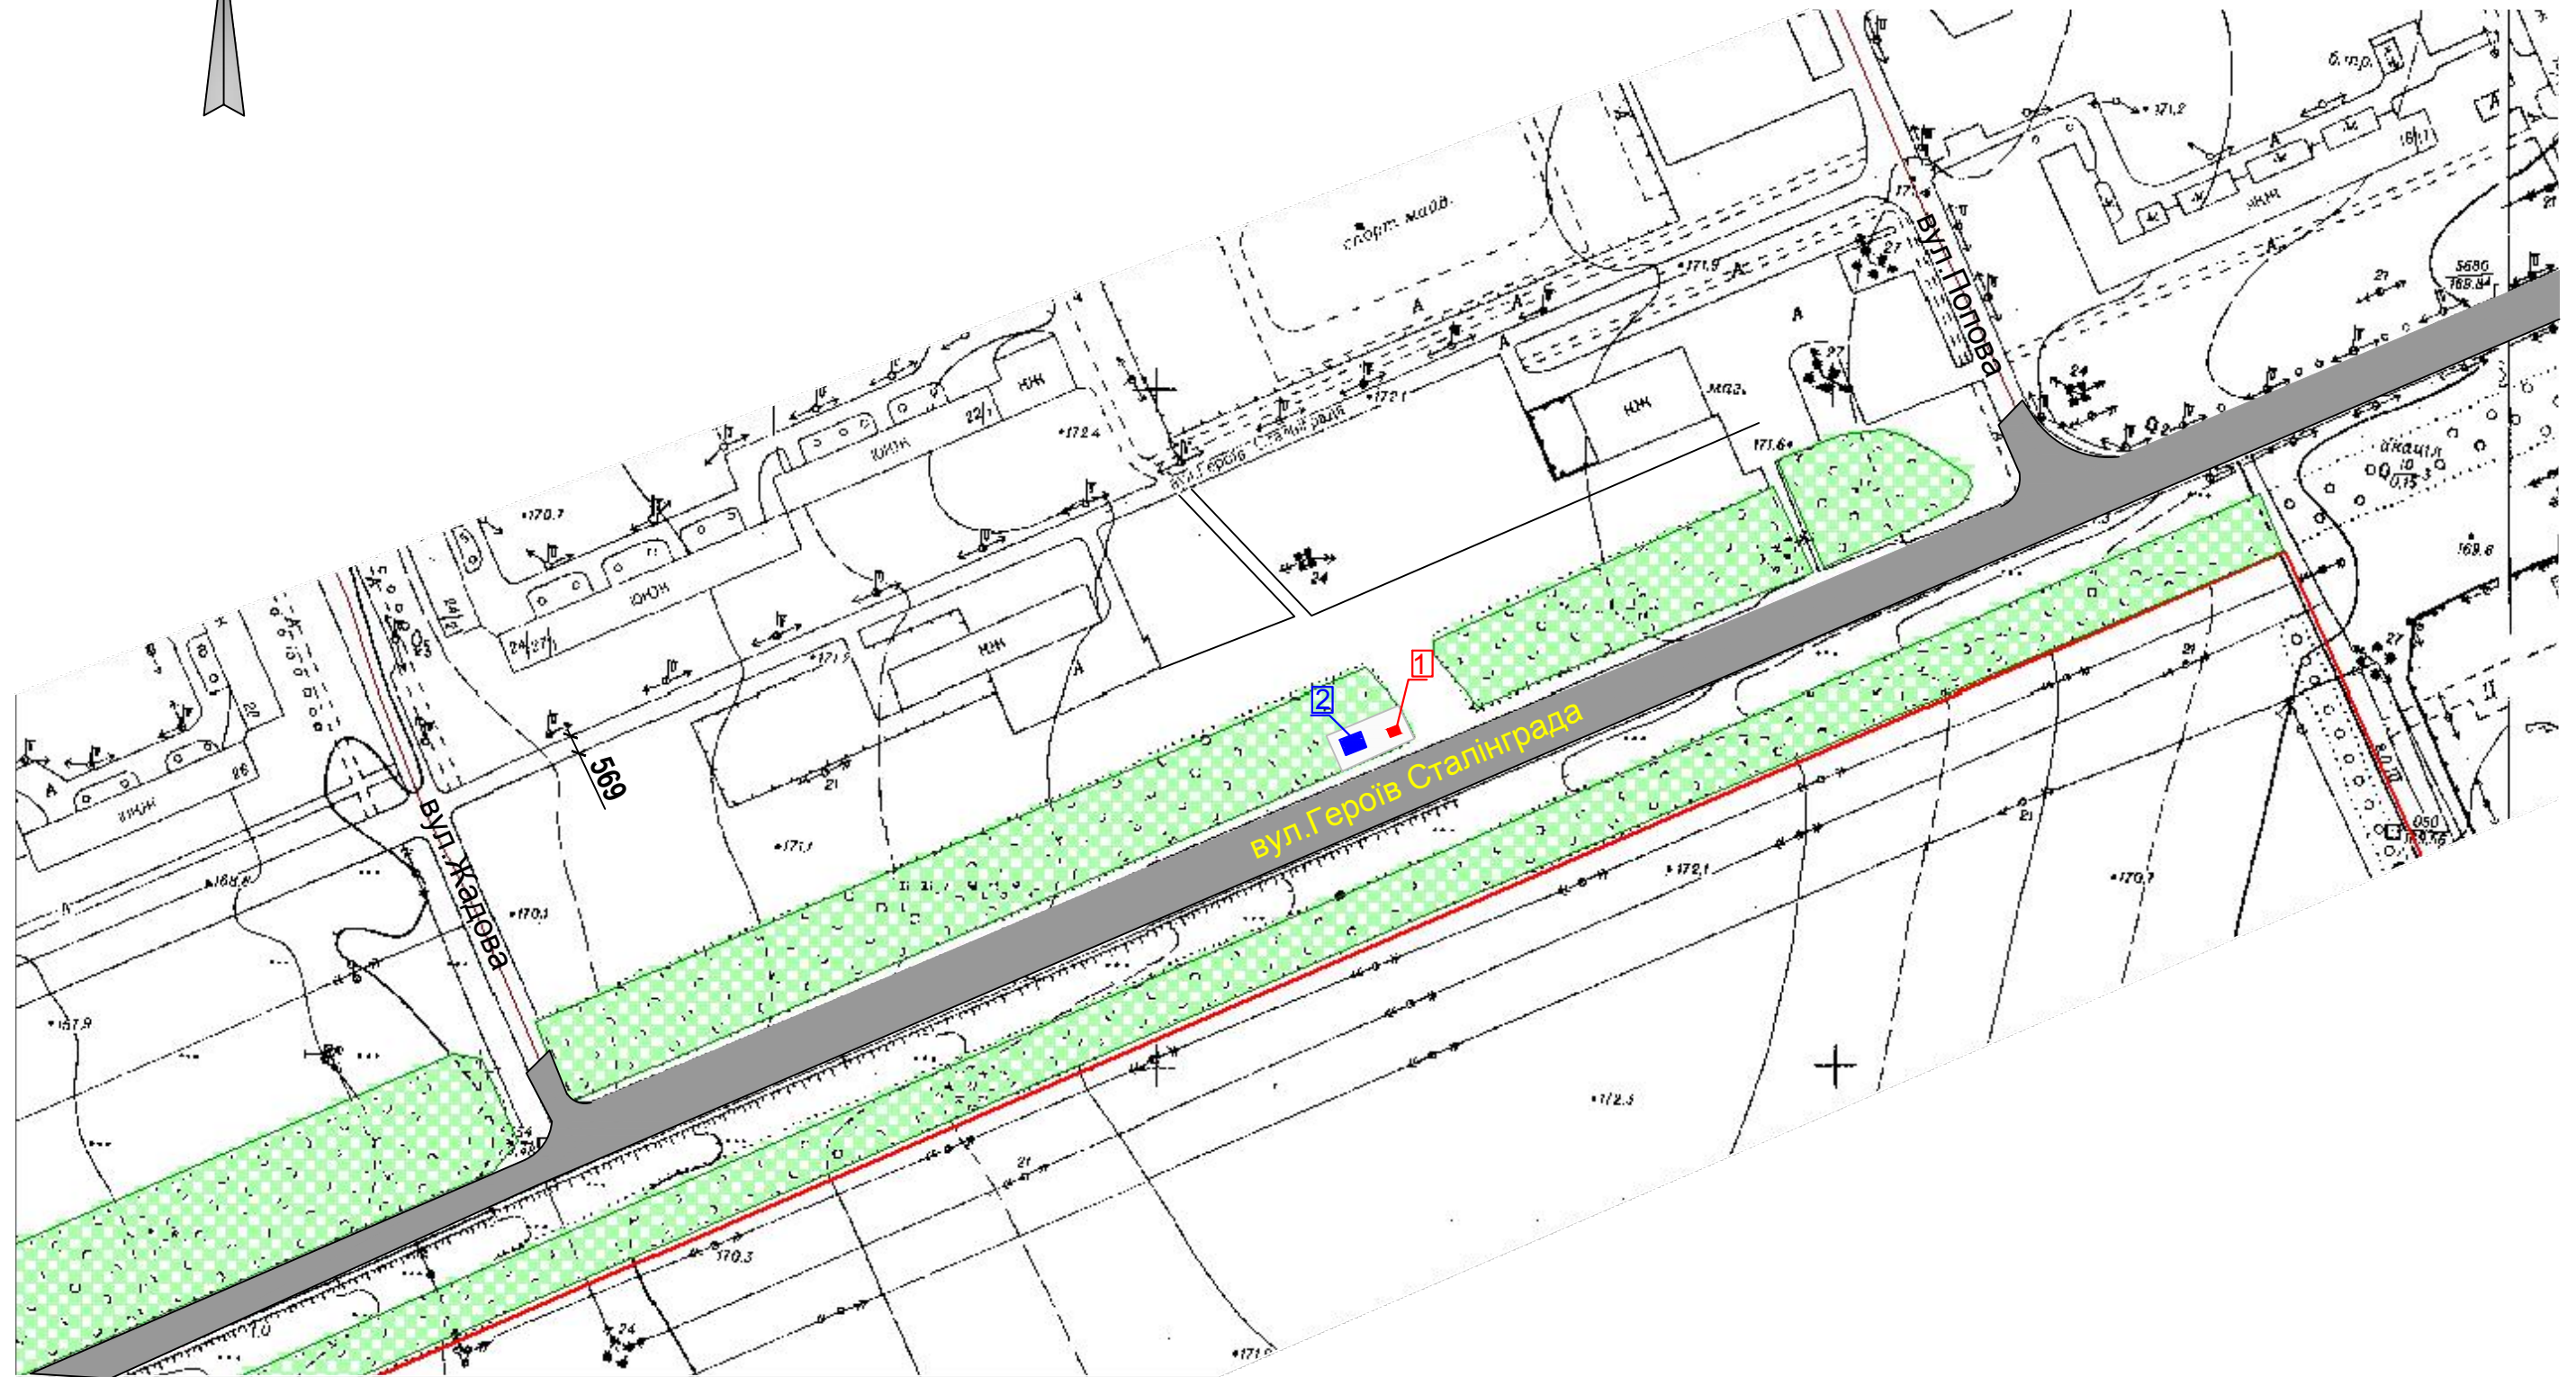

- 1 місце під розміщення тимчасової споруди;
- 2 місце розміщення існуючого торгового павільйона

						143/2015-А			
						Комплексна схема розміщення архітектурних типів тимчасових споруд для провадження підприємницької діяльності в м. Кіровограді			
Зм.	Кільк.	Арк.	№ док	Підпис	Дата				
ГАП		Олійник				Вул.Героїв Сталінграда поз.1	Стадія	Аркуш	Аркушів
ГІП		Хлопенюк					П		
Нач.ВКП		Мурашко							
Гол.сп.арх.		Грудачова				Ситуаційна схема м 1:2000	ПрАТ "Інститут "Кіровоградагропроект"		
Перевірів		Маєвська							
Виконав		Сабадаш							

Формат А...