




Фасад 1-8 м 1:50

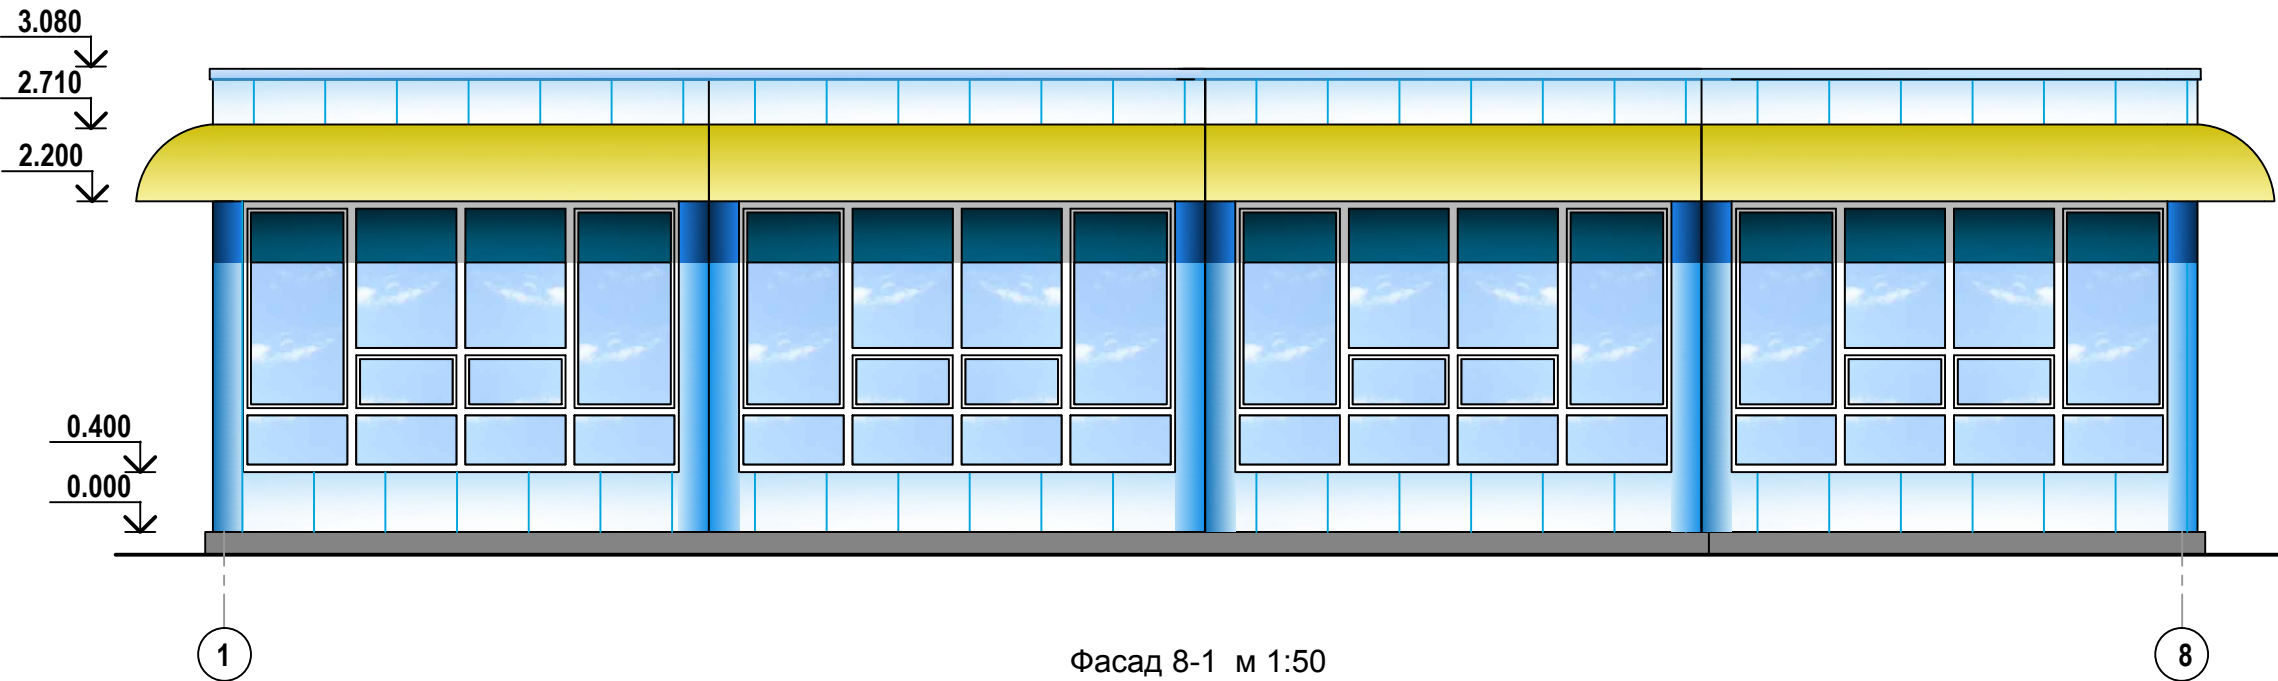

Фасад Б-А м 1:50

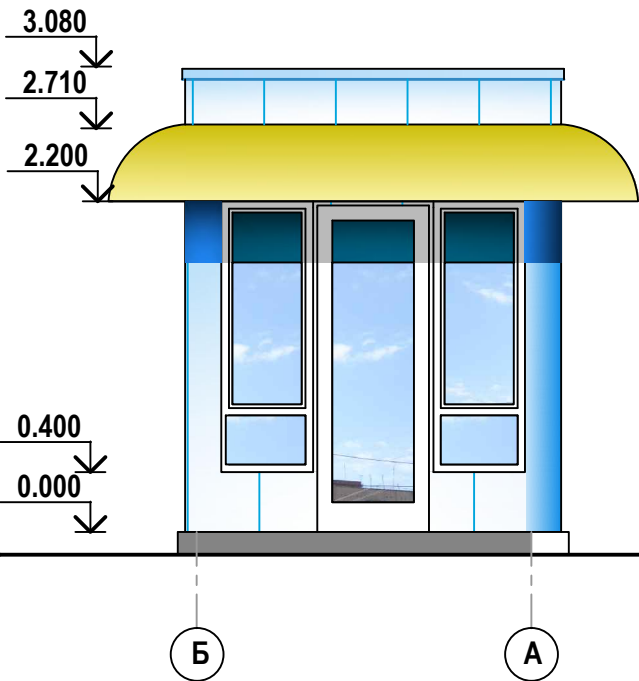

Фасад 8-1 м 1:50

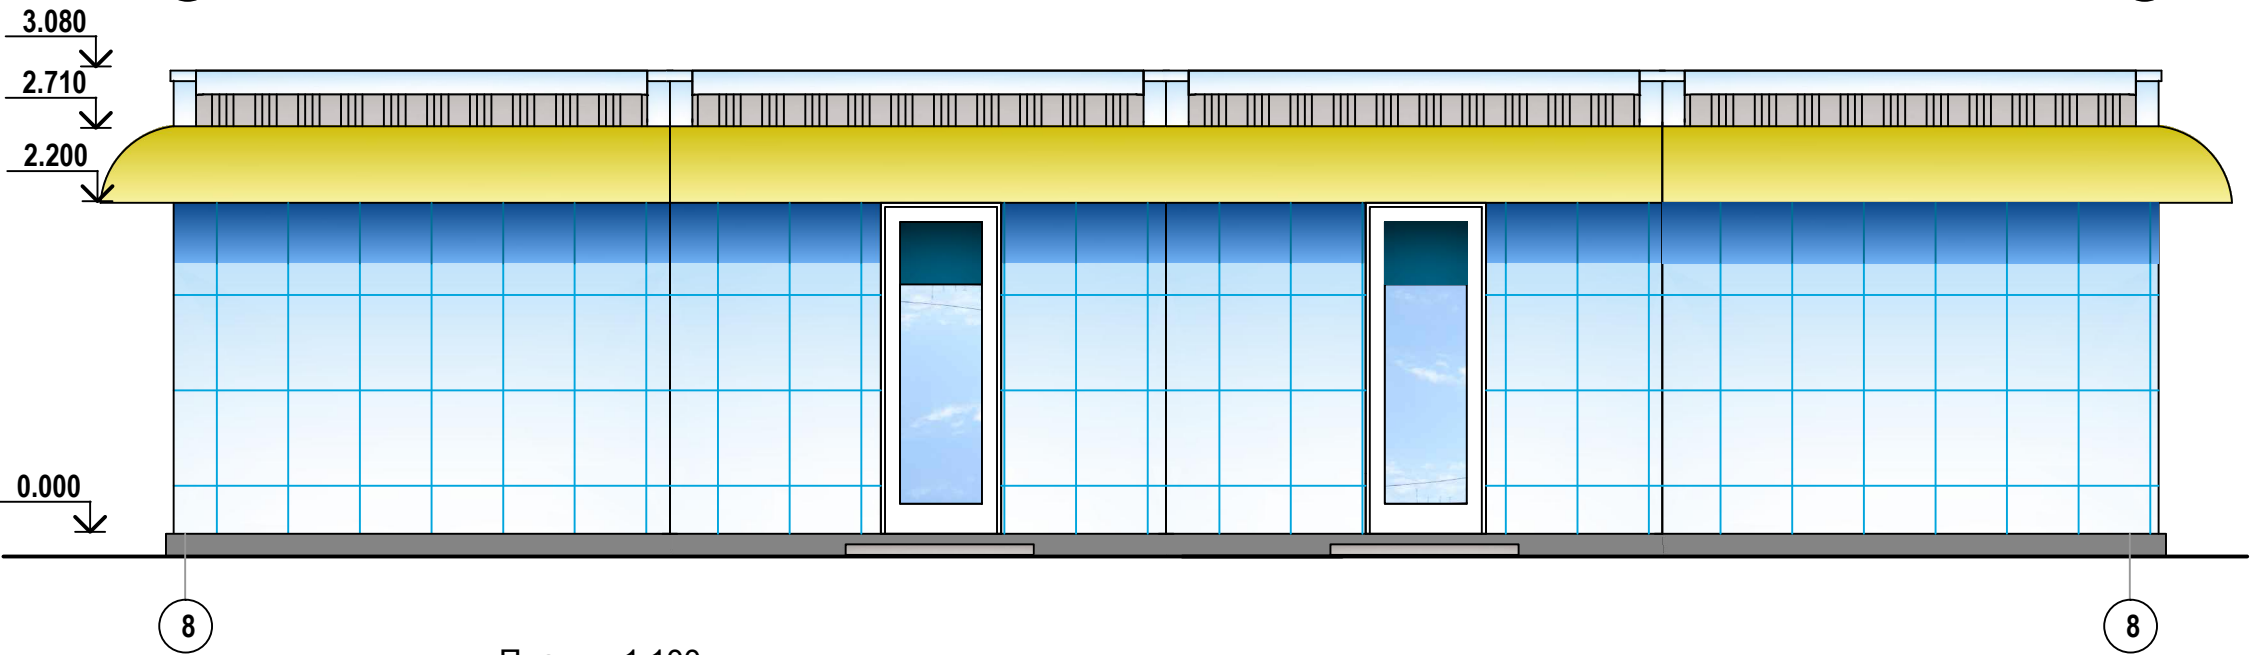


Умовні
позначення:

- композитна
панель Ral 5012
- полікарбонат Ral
1016

Об'ємно-планувальні
показники:

Площа під розміщення
тимчасової споруди - 35.91м²
Загальна площа - 29.0 м²

План м 1:100

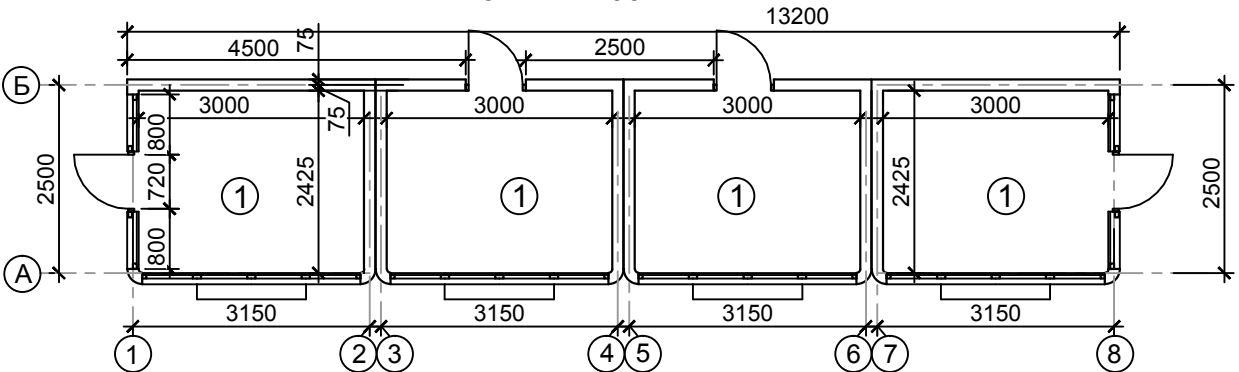

Експлікація

№п/п	Найменування	Площ. м.кв	катег. приміщ.
1	Тимчасова споруда тип 1	7.25	

143/2015-А

Комплексна схема розміщення архітектурних типів
тимчасових споруд для провадження підприємницької
діяльності в м. Кіровограді

Зм.	Кільк.	Арк.	№док	Підпис	Дата	143/2015-А		
ГАП		Олійник				Вул.Жадова поз.1		
ГІП		Хлопенюк						
Нач.ВКП		Мурашко				Фасади 1-8, Б-А, 8-1 м 1:50. План м 1:100.		
Перевірів		Маєвська						
Розробив		Грудачова				ПрАТ "Інститут "Кіровоградагропроект"		
						Формат А...		