


План м 1:100

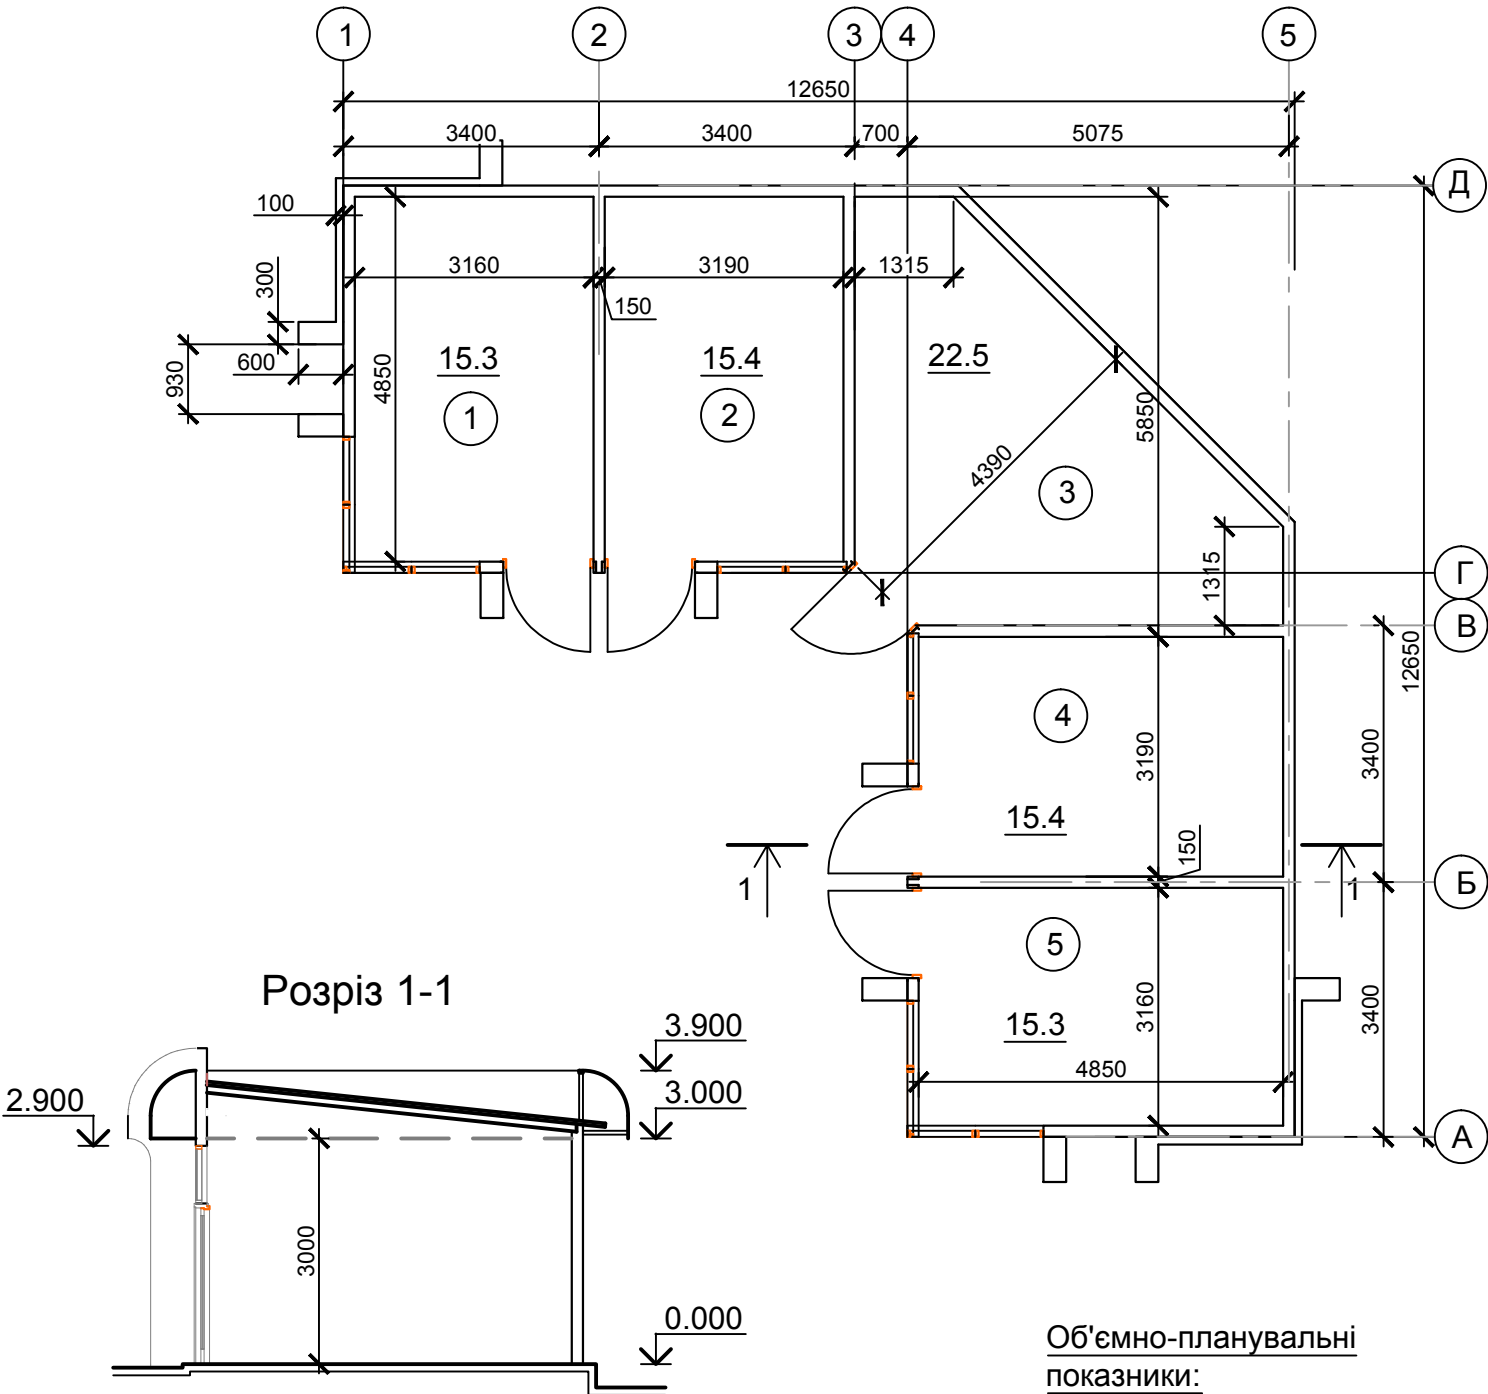

Експлікація

№п/п	Найменування	Площ. м.кв	катег. приміщ.
1	Тимчасова споруда тип 1	15.30	
2	Тимчасова споруда тип 2	15.40	
3	Тимчасова споруда тип 3	22.50	
4	Тимчасова споруда тип 4	15.40	
5	Тимчасова споруда тип 5	15.30	

Об'ємно-планувальні показники:
Площа під розміщення тимчасової споруди - 96.26м²
Загальна площа - 87.02м²

Загальний вид



Фасад Д-А



Зам. інв.№	
Підпис і дата	
Інв. № ор.	

						143/2015-А				
						Розроблення комплексної схеми розміщення архітектурних типів тимчасових споруд для провадження підприємницької діяльності в м.Кіровограді				
Зм.	Кільк.	Арк.	№док	Підпис	Дата	вул. Жовтневої Революції поз.1		Стадія	Аркуш	Аркушів
ГАП		Олійник						П	1	
ГІП		Хлопенюк				План м 1:100. Загальний вид Фасад Д-А Розріз 1-1		ПрАТ "Інститут "Кіровоградагропроект"		
Нач.ВКП		Мурашко								
Перевірів		Маєвська								
Розробив		Грудачова								