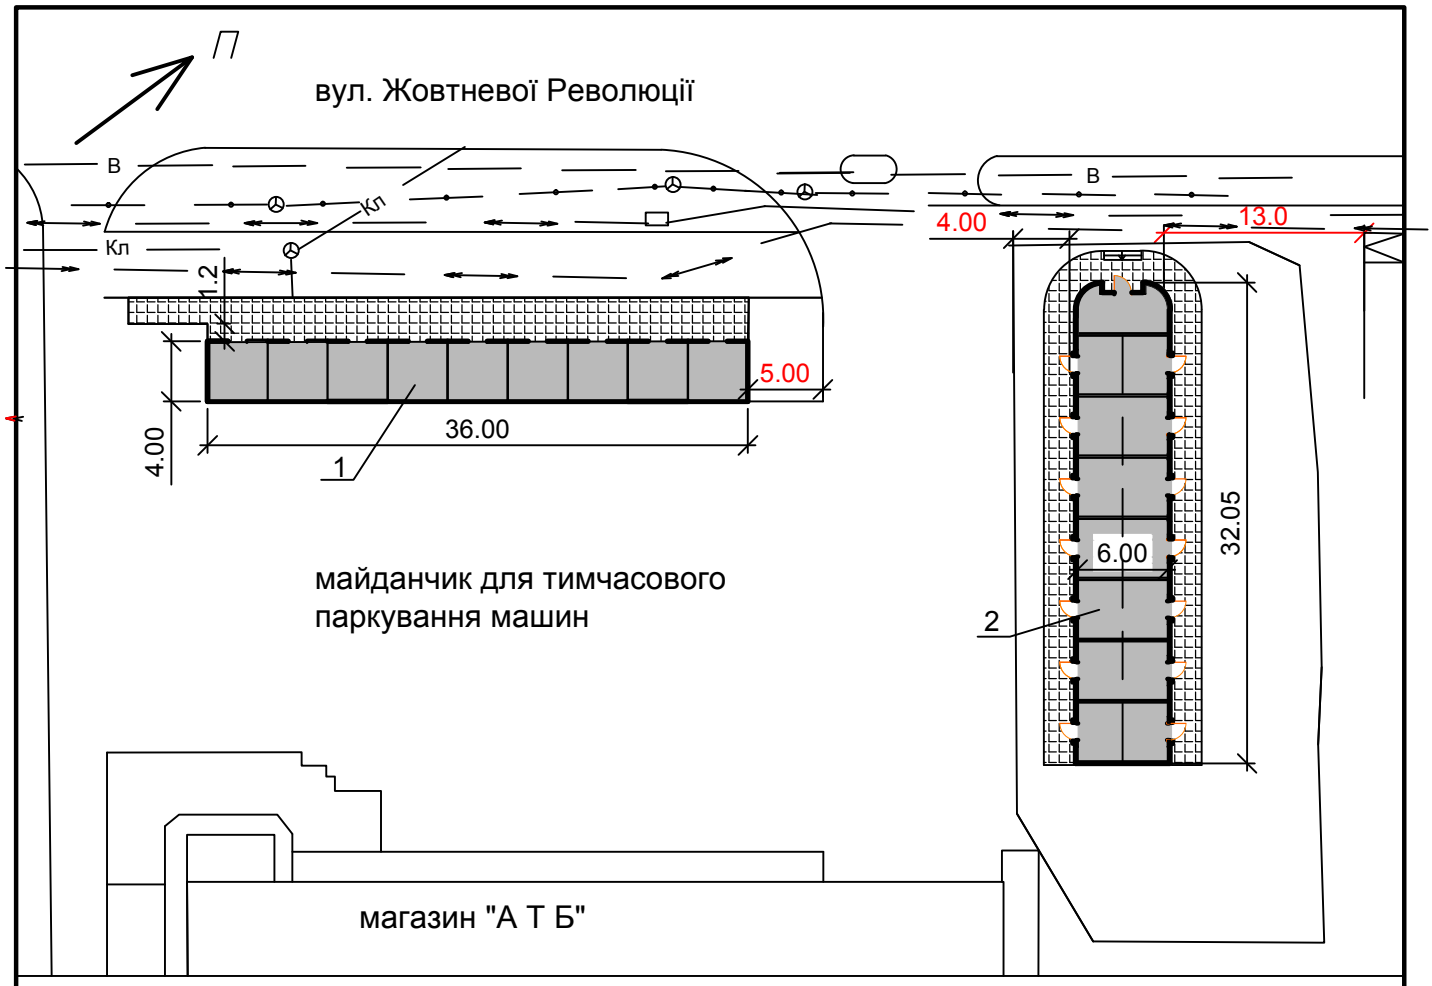

Експлікація будівель та споруд

номер по ген-плану	Найменування	Примітка
1	позиція 4	проект.
2	позиція 5	проект.

Показники по генплану

Найменування	од. вим.	Кількість
Площа ділянки	м ^{2}	611.80
Площа забудови	м ^{2}	351.90
Площа з бетонної плитки ФЕБ тротуарного типу	м ^{2}	259.90

Зам. інв.№

Підпис і дата

Інв. № ор.

Зм.	Кільк.	Арк.	№док	Підпис	Дата
ГАП		Олійник			
ГІП		Хлопенюк			
Нач.ВКП		Мурашко			
Гол.сп.арх		Грудачова			
Перевірив		Покровська			
Розробив		Ходаківська			

143/2015-А

Розроблення комплексної схеми розміщення архітектурних типів тимчасових споруд для провадження підприємницької діяльності

позиції 4,5

Стадія	Аркуш	Аркушів

Схема розміщення торгових павільйонів М1:500

ПрАТ "Інститут "Кіровоградагропроект"

Формат А...