




Фасад 9-1 м 1:100

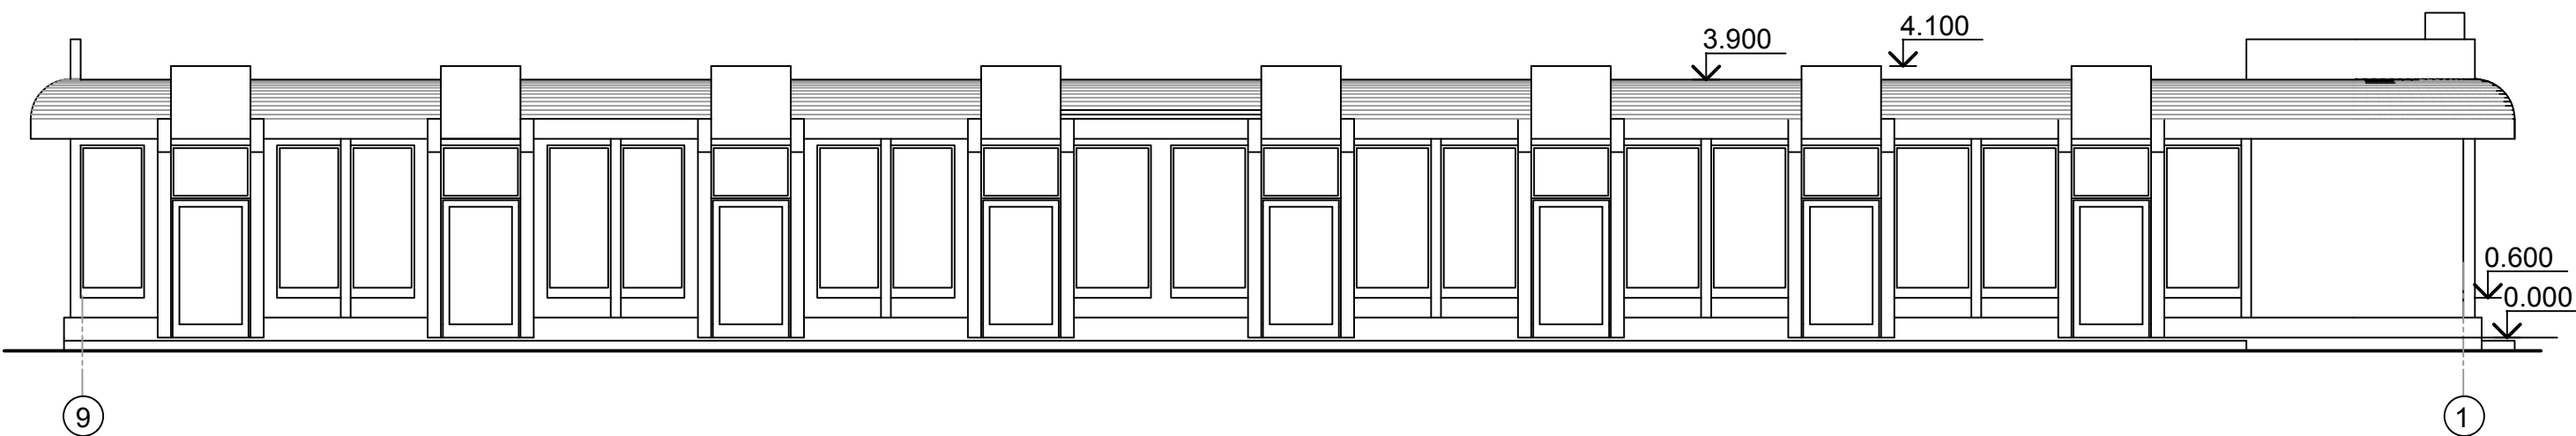


Фасад Б-А м 1:100

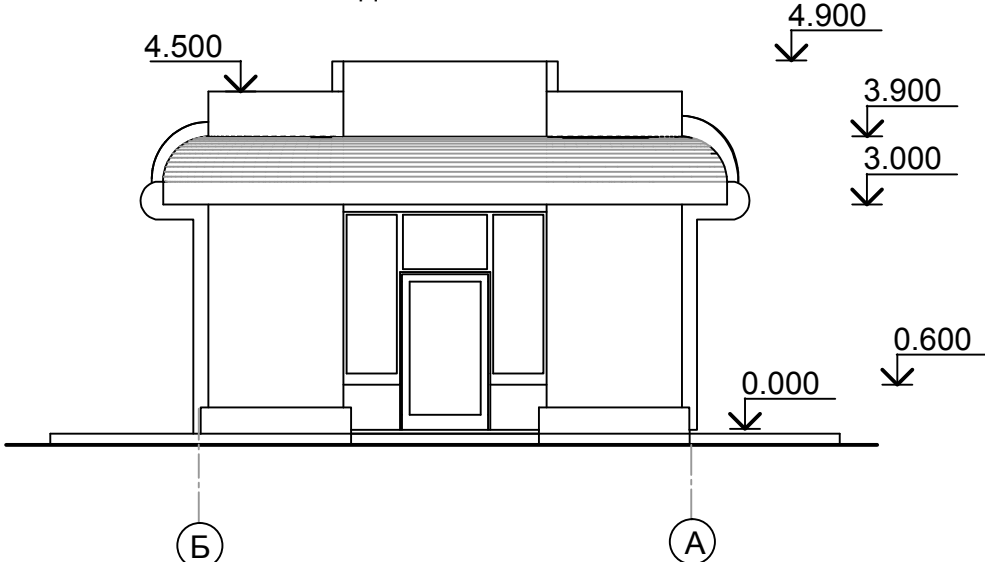

Фасад А-Б м 1:100

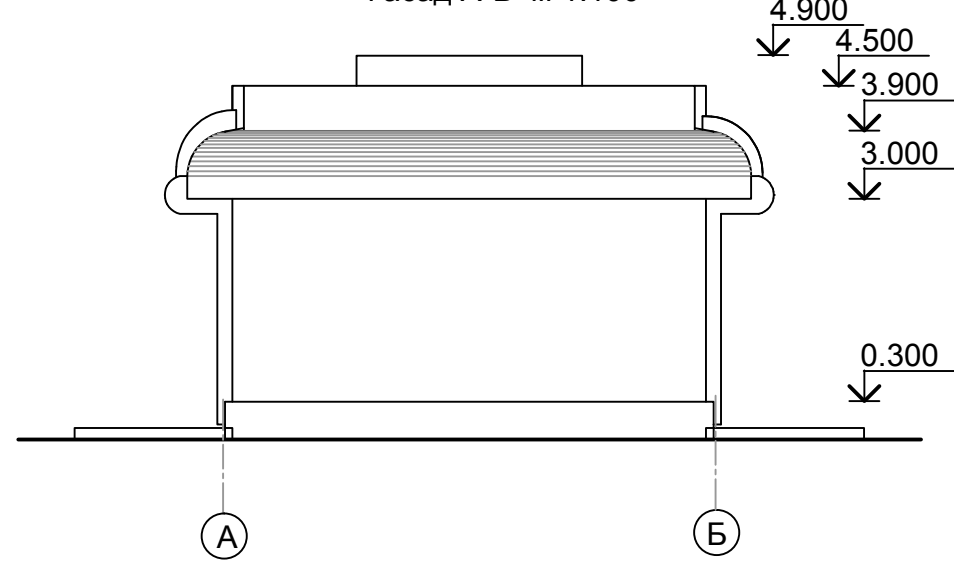

План М1:200

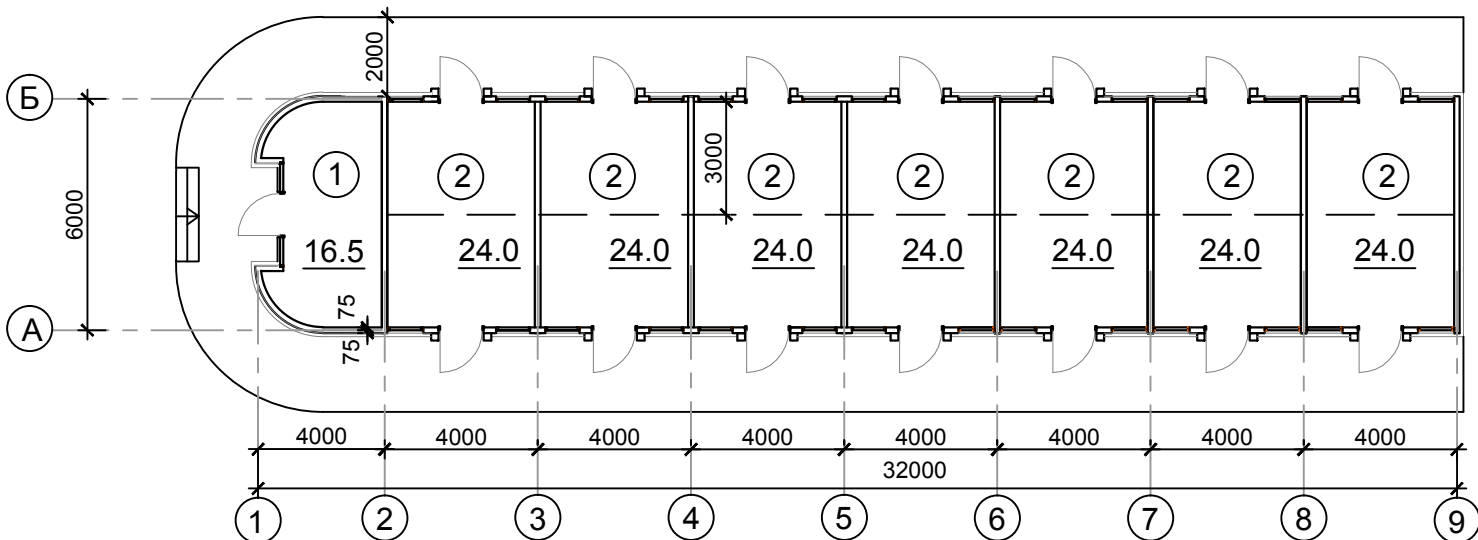

Експлікація

№п/п	Найменування	Площ. м.кв	катег. приміщ.
①	Тимчасова споруда тип 1	16.5	
②	Тимчасова споруда тип 2	168.0	

Об'ємно-планувальні показники

Площа забудови - 206.28м²
Загальна площа - 187.50м²

						143/2015-А				
						Розроблення комплексної схеми розміщення архітектурних типів тимчасових споруд для провадження підприємницької діяльності в м.Кіровограді				
Зм.	Кільк.	Арк.	№док	Підпис	Дата	вул. Жовтневої Революції поз.5		Стадія	Аркуш	Аркушів
ГАП		Олійник						п	12	
ГІП		Хлопенюк								
Нач.ВКП		Мурашко				План М 1:200 Фасад 9-1, А-Б, Б-А м1:100		ПрАТ "Інститут "Кіровоградагропроект"		
Перевірив		Маєвська								
Розробив		Грудачова								