Фасад 1-2 м 1:50

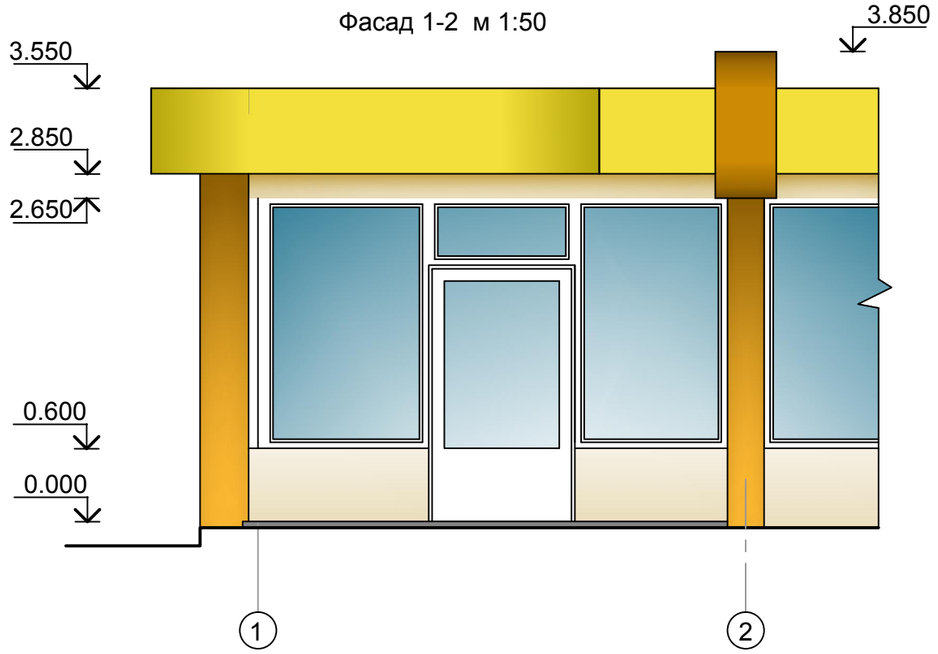

Фасад 2-1 м 1:50

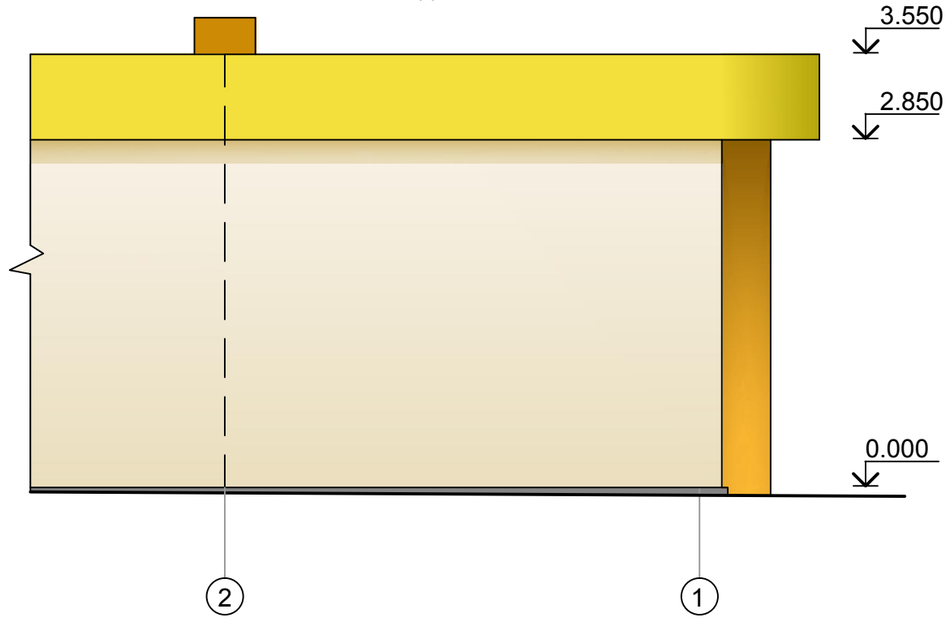

Фасад Б-А м 1:50

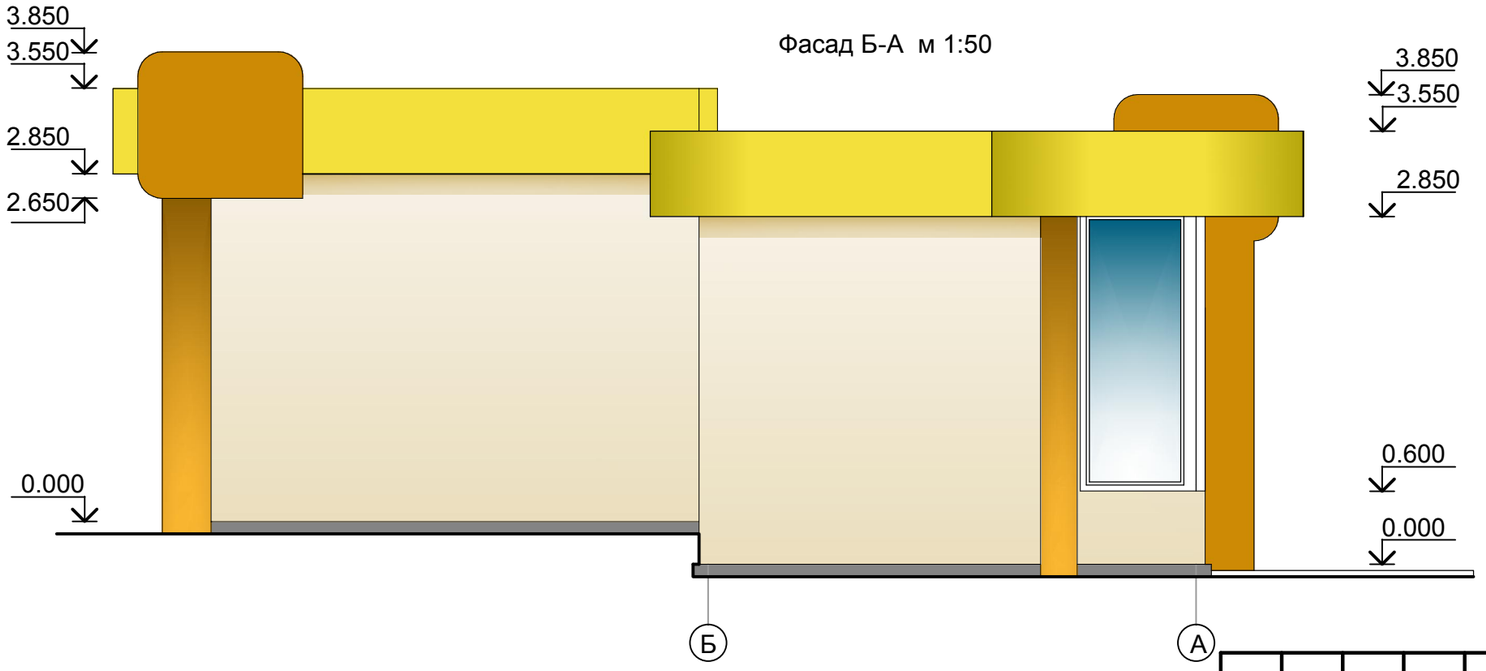

Умовні позначення:

- композитна панель R 1003
- композитна панель R 1015
- композитна панель R 8004

Зм.	Кільк.	Арк.	№док	Підпис	Дата
ГАП		Олійник			
ГІП		Хлопенюк			
Нач.ВКП		Мурашко			
Перевірив		Маєвська			
Розробив		Грудачова			

143/2015-А

Розроблення комплексної схеми розміщення архітектурних типів тимчасових споруд для провадження підприємницької діяльності в м.Кіровограді

вул. Жовтневої Революції поз.2 (тип 1)

Стадія	Аркуш	Аркушів
П	4	

Фасади 1-2, 2-1, Б-А м 1:50

ПрАТ "Інститут "Кіровоградагропроект"

Зам. інв.№ | Підпис і дата | Інв. № ор.