




Розгортка по вул. Жовтневої революції м 1:100

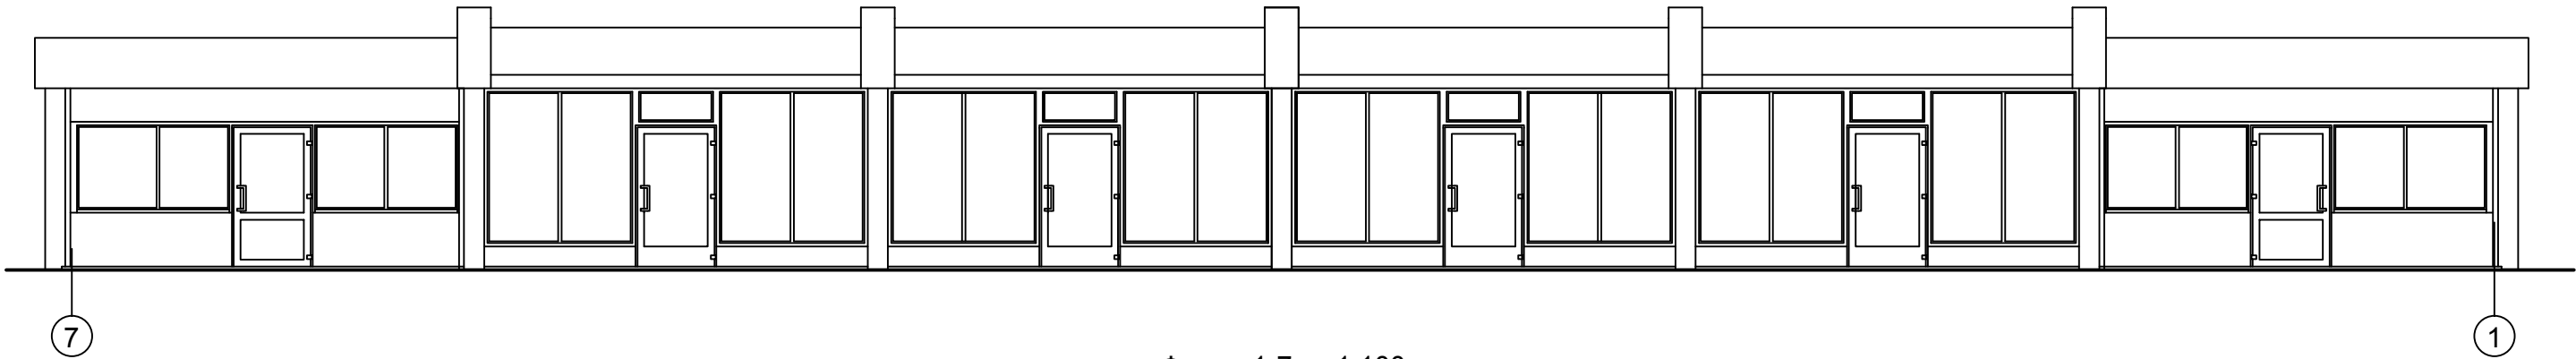

Фасад 1-7 м 1:100

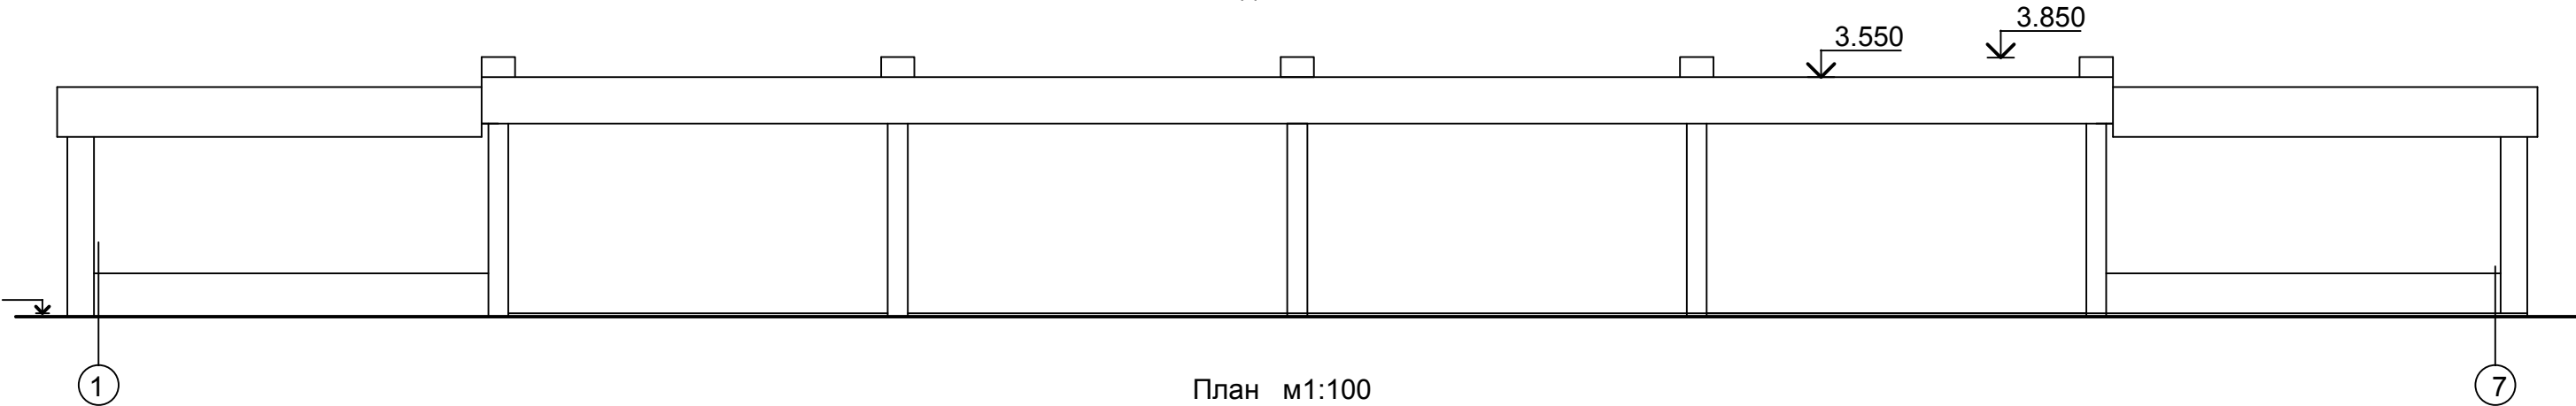


План м1:100

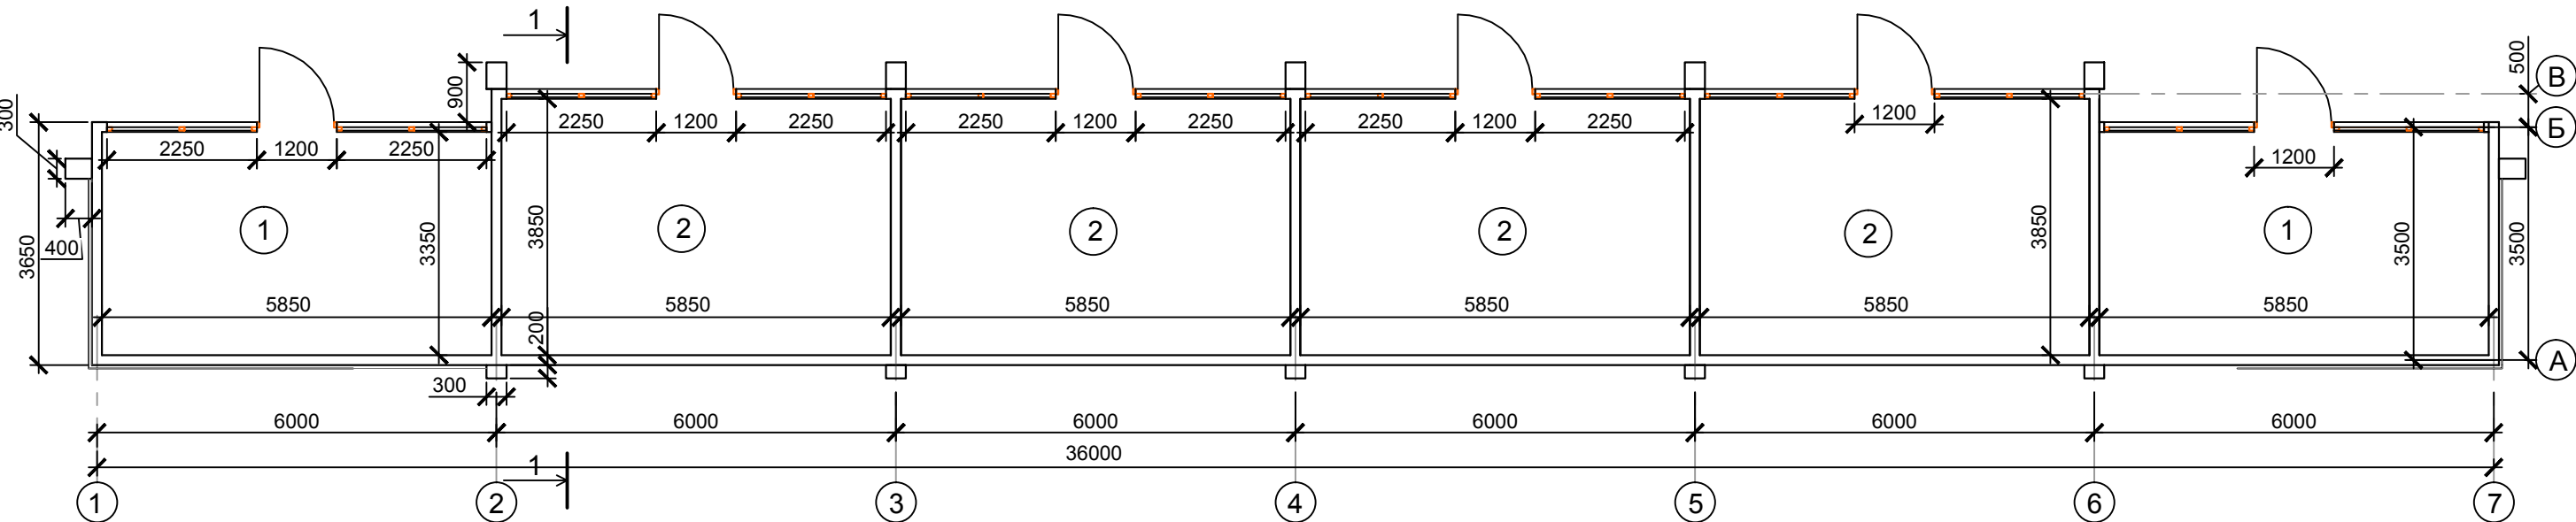

Експлікація

Розріз 1-1

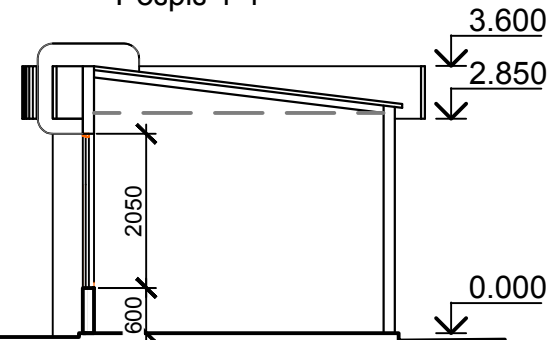

№п/п	Найменування	Площ. м.кв	катег. приміщ.
1	Тимчасова споруда тип 1	19.60	
2	Тимчасова споруда тип 2	22.50	

Зм.	Кільк.	Арк.	№док	Підпис	Дата
ГАП		Олійник			
ГІП		Хлопенюк			
Нач.ВКП		Мурашко			
Перевірів		Маєвська			
Розробив		Грудачова			

143/2015-A			
Розроблення комплексної схеми розміщення архітектурних типів тимчасових споруд для провадження підприємницької діяльності в м.Кіровограді			
вул. Жовтневої Революції поз.4		Стадія	Аркуш
		п	8
Розгортка по вул. Жовтневої революції м 1:100 План м1:100 Розріз 1-1		ПрАТ "Інститут "Кіровоградагропроект"	