



Розгортка по вул. Жовтневої Революції м 1:200

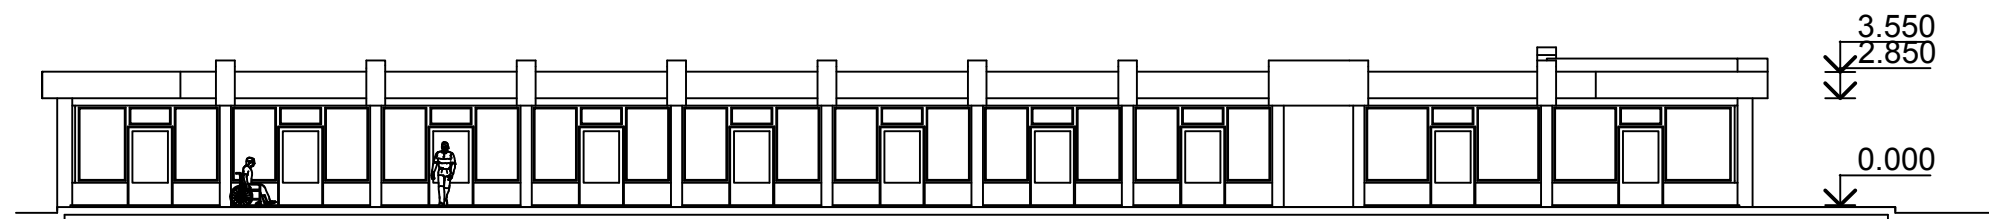

План поз.2 М1:200

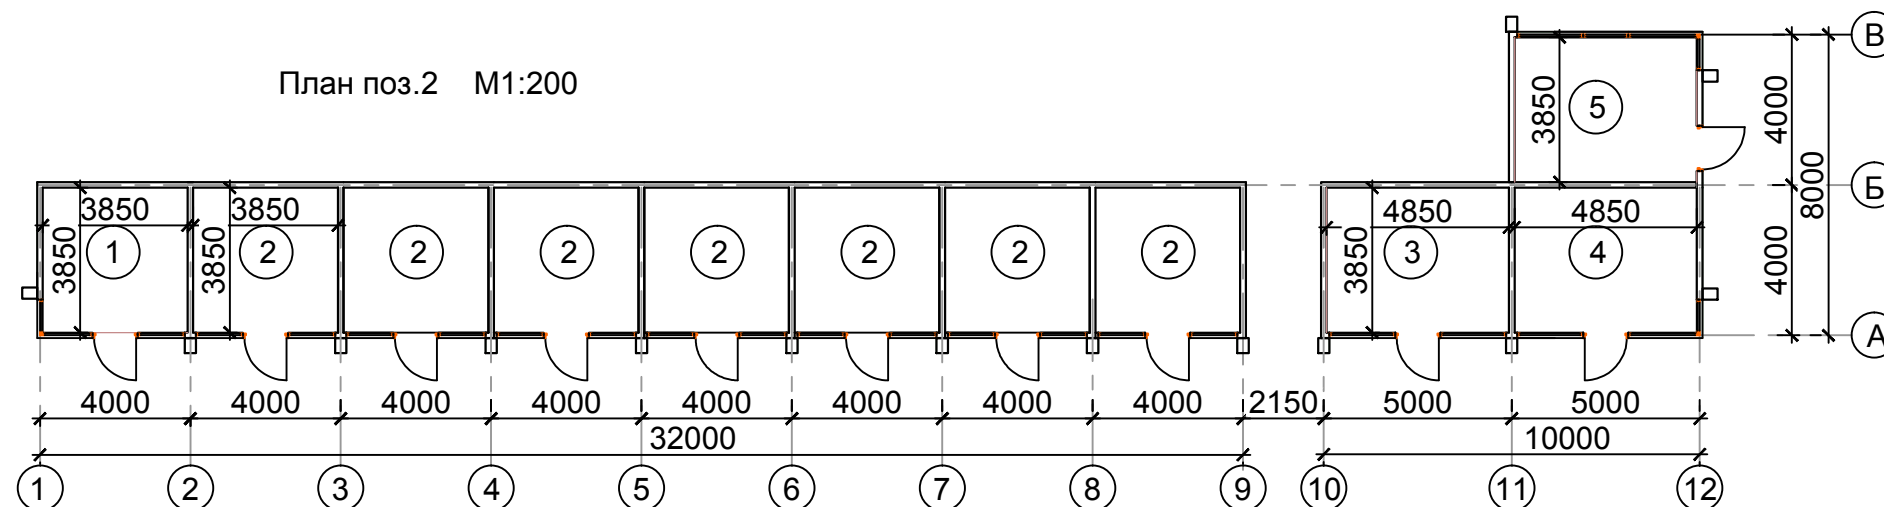

Об'ємно-планувальні показники:

Площа під розміщення тимчасової споруди - 206.87м²
Загальна площа - 179.94м²

Розгортка по вул. Жовтневої Революції кольорове рішення



Експлікація

№п/п	Найменування	Площ. м.кв	катег. приміщ.
1	Тимчасова споруда тип 1	14.8	
2	Тимчасова споруда тип 2	14.8	
3	Тимчасова споруда тип 3	18.67	
4	Тимчасова споруда тип 4	18.67	
5	Тимчасова споруда тип 5	18.67	

						143/2015-А				
						Розроблення комплексної схеми розміщення архітектурних типів тимчасових споруд для провадження підприємницької діяльності в м.Кіровограді				
Зм.	Кільк.	Арк.	№док	Підпис	Дата					
ГАП		Олійник				вул. Жовтневої Революції поз.2		Стадія	Аркуш	Аркушів
ГІП		Хлопенюк						П	3	
Нач.ВКП		Мурашко								
Перевірів		Маєвська				Розгортка по вул. Жовтневої Революції м 1:200. План поз.2.		ПрАТ "Інститут "Кіровоградагропроект"		
Розробив		Грудачова								