




Фасад 3-1 М1:50

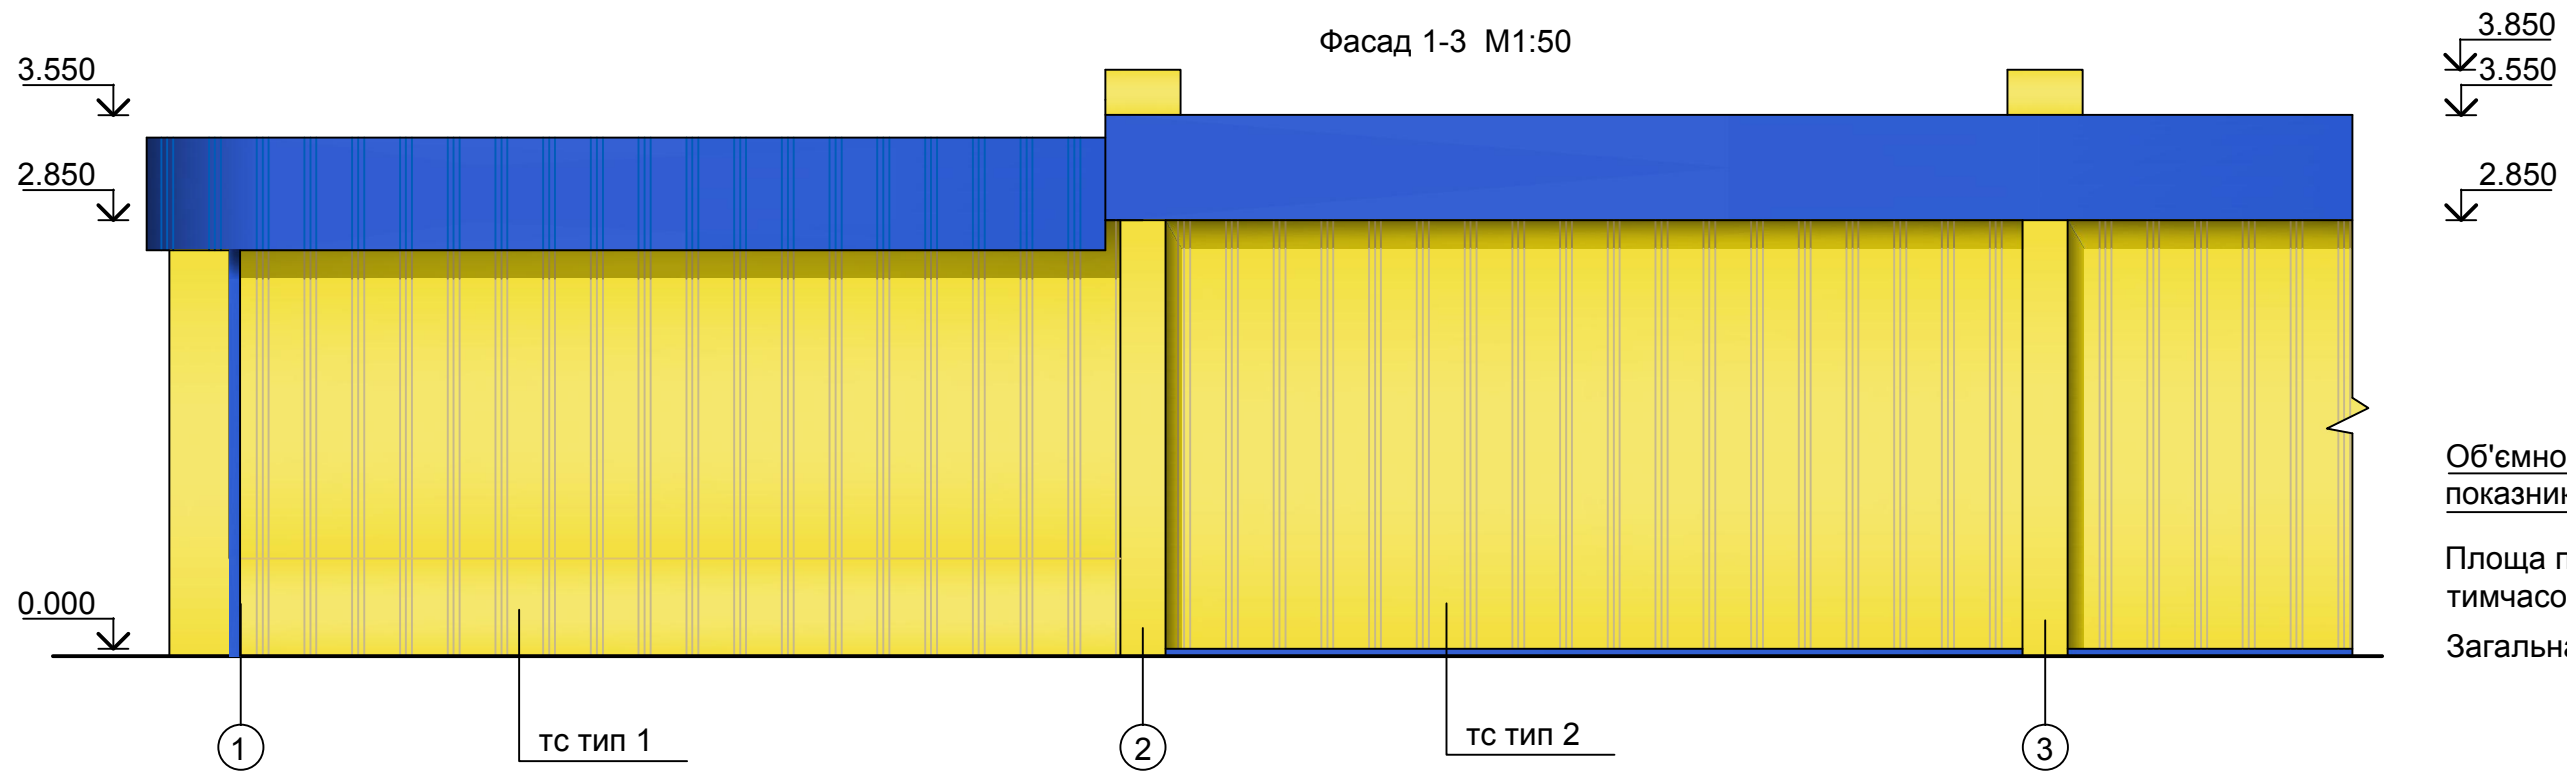

Фасад 1-3 М1:50

Об'ємно-планувальні показники:

Площа під розміщення тимчасової споруди - 129.20м²  
Загальна площа - 145.0 м²

Умовні позначення:



композитна панель R 1003



композитна панель R 5015

						143/2015-A			
						Розроблення комплексної схеми розміщення архітектурних типів тимчасових споруд для провадження підприємницької діяльності в м.Кіровограді			
Зм.	Кільк.	Арк.	№док	Підпис	Дата				
ГАП		Олійник				вул. Жовтневої Революції поз.4 (тип 1, 2)	Стадія	Аркуш	Аркушів
ГІП		Хлопенюк					п	9	
Нач.ВКП		Мурашко				Фасад 1-3,3-1,Б-А М1:50	ПрАТ "Інститут "Кіровоградагропроект"		
Перевірив		Маєвська							
Розробив		Грудачова							