Фасад А-В м 1:50

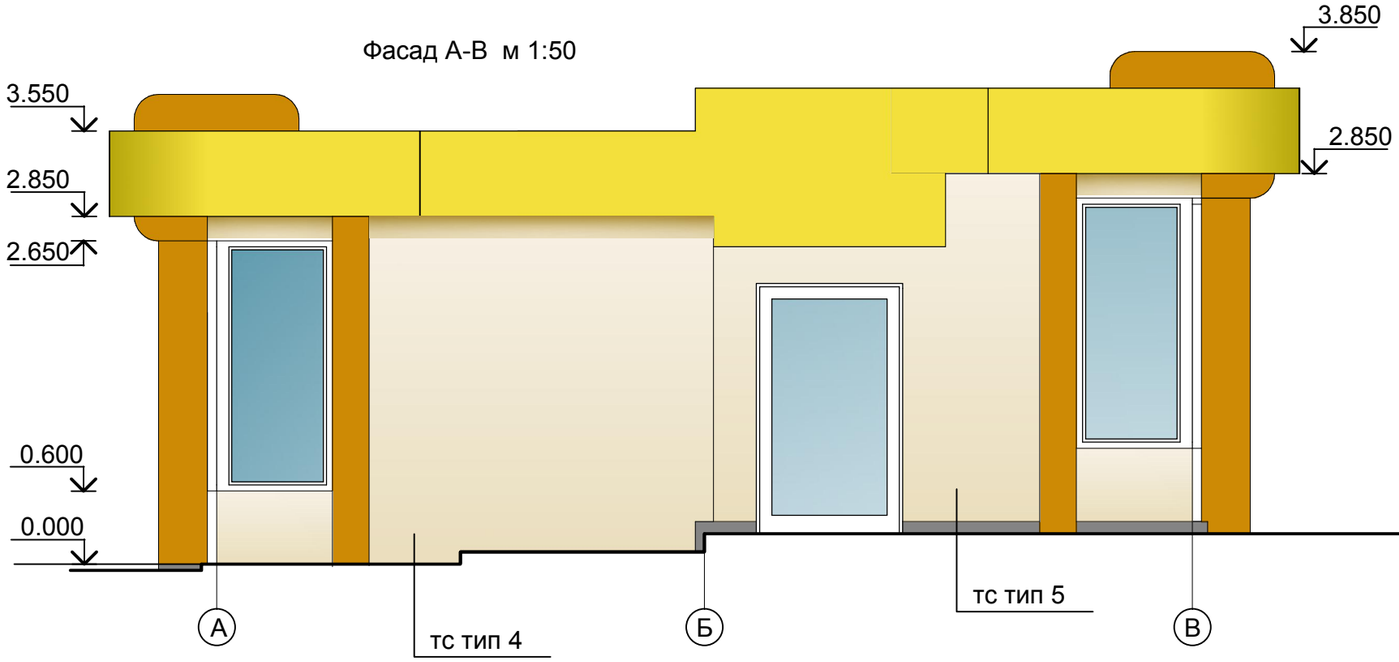

Фасад 12-11 м 1:50

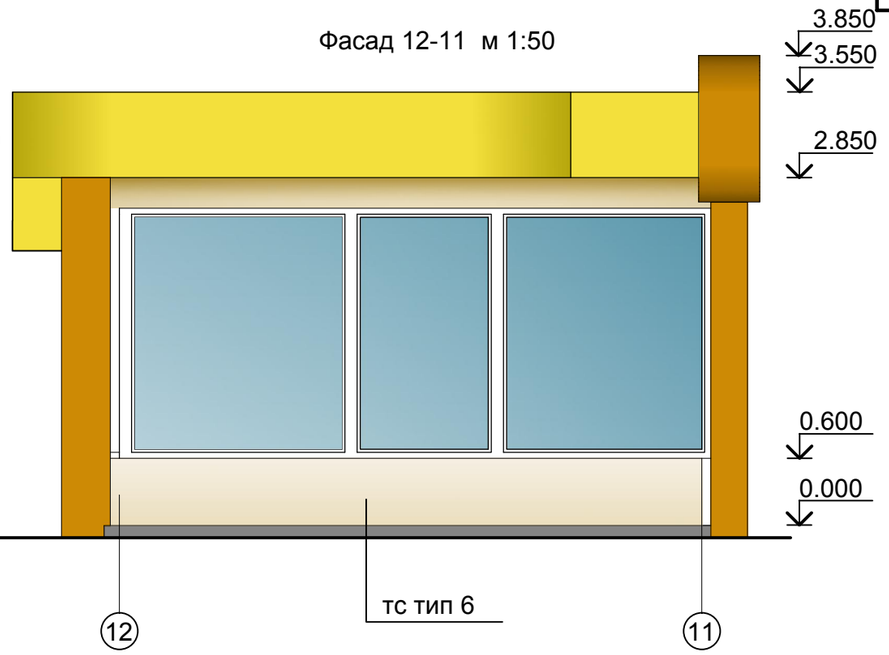

Фасад 10-12 м 1:50

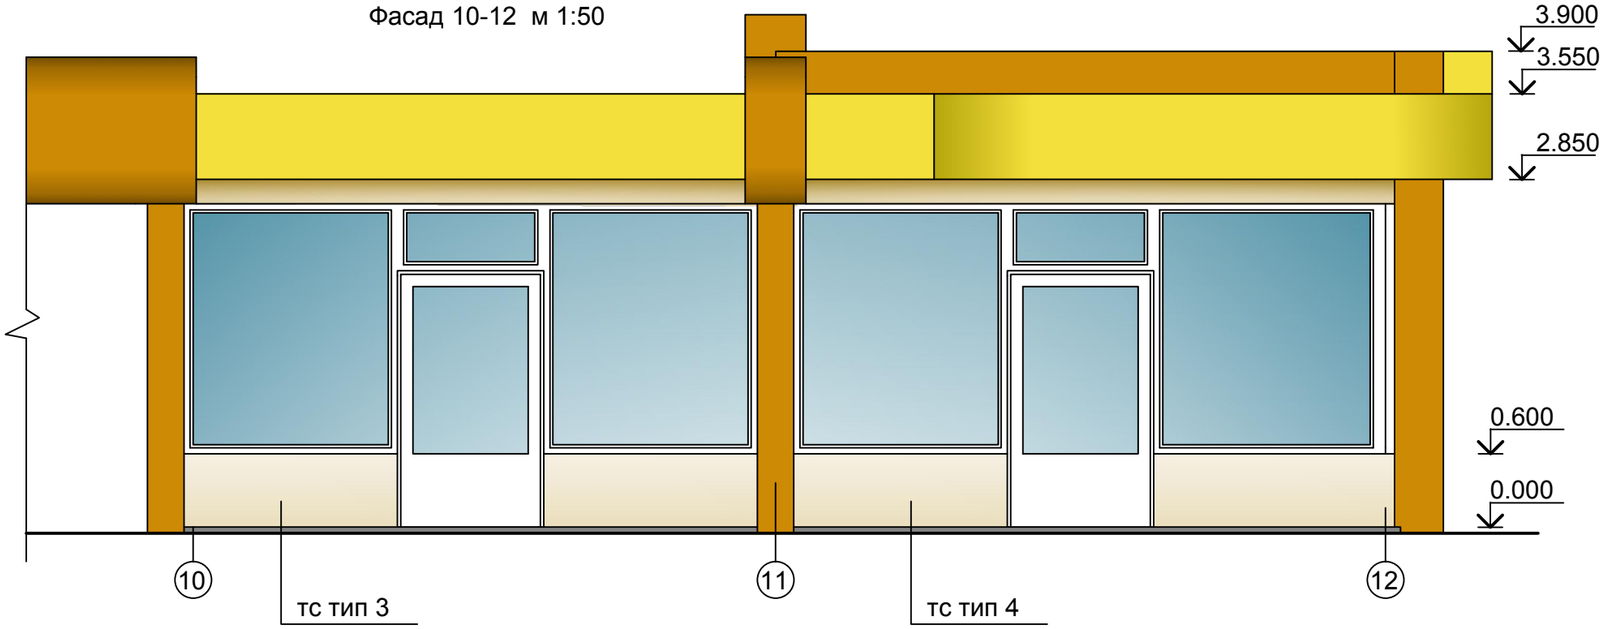

Умовні позначення:

- композитна панель R 1003
- композитна панель R 1015
- композитна панель R 8004

						143/2015-А	
						Розроблення комплексної схеми розміщення архітектурних типів тимчасових споруд для провадження підприємницької діяльності в м.Кіровограді	
Зм.	Кільк.	Арк.	№док	Підпис	Дата		
ГАП		Олійник				вул. Жовтневої Революції поз.2 (тип 3, 4, 5)	Стадія: П; Аркуш: 6; Аркушів:
ГІП		Хлопенюк					
Нач.ВКП		Мурашко					
Перевірив		Маєвська				Фасади А-В, 10-12, 12-11 м 1:50	ПрАТ "Інститут "Кіровоградагропроект"
Розробив		Грудачова					

Зам. інв.№ | Підпис і дата | Інв. № ор.