

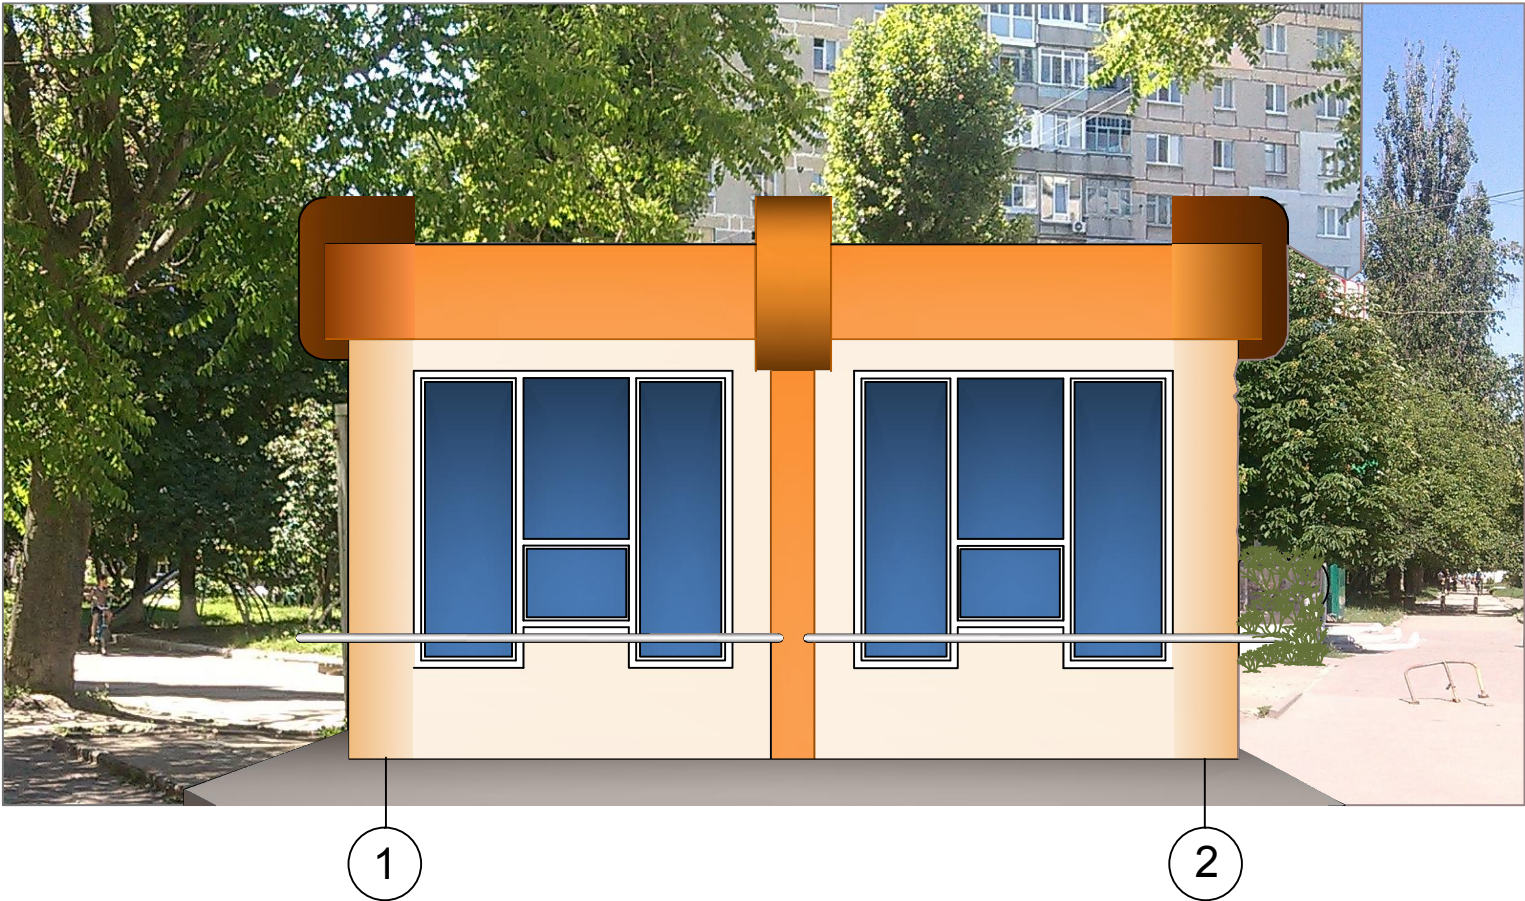


Фасад 1-2 м1:50

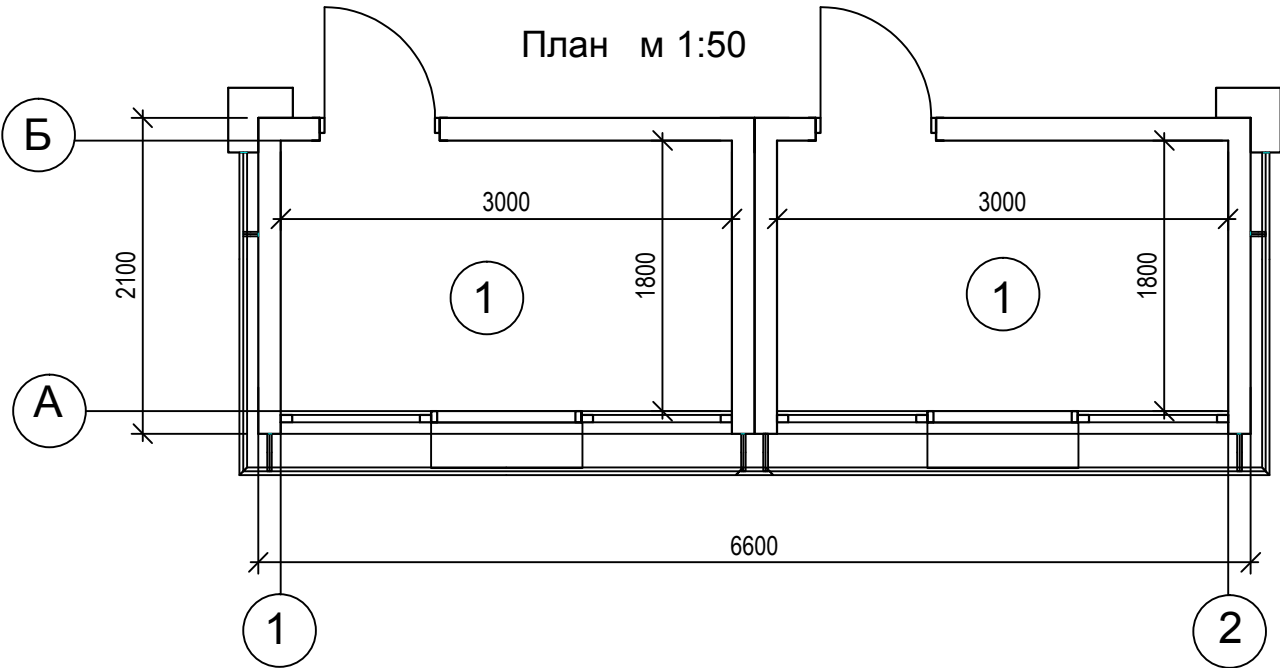

Фасад Б - А м1:50

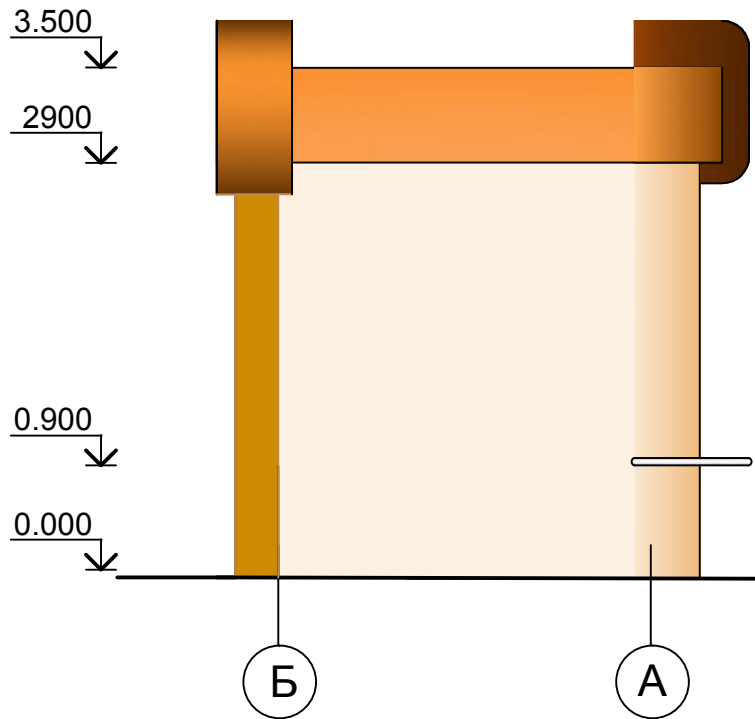

Умовні позначення :

- композитна панель R 1003
- композитна панель R 1015

Об'ємно-планувальні показники:
Площа під розміщення
тимчасової споруди - 14.05 м2
Загальна площа - 10.80 м2

Експлікація

№п/п	Найменування	Площ. м.кв	катег. приміщ.
1	Тимчасова споруда тип 1	5.40	

						143/2015-А				
						Комплексна схема розміщення архітектурних типів тимчасових споруд для провадження підприємницької діяльності в м.Кіровограді				
Зм.	Кільк.	Арк.	№док	Підпис	Дата	вул. Пацаєва поз.2		Стадія	Аркуш	Аркушів
ГАП		Олійник						п	3	
ГІП		Хлопенюк								
Нач.ВКП		Мурашко								
Гол.сп.арх.		Грудачова				Фасади 1-2, Б-А м 1:50 План м 1:50		ПрАТ "Інститут "Кіровоградагропроект"		
Перевірів		Маєвська								
Розробив		Сабадаш								

Зам. інв.№

Підпис і дата

Інв. № ор.