




Фасад 1-2 м1:50

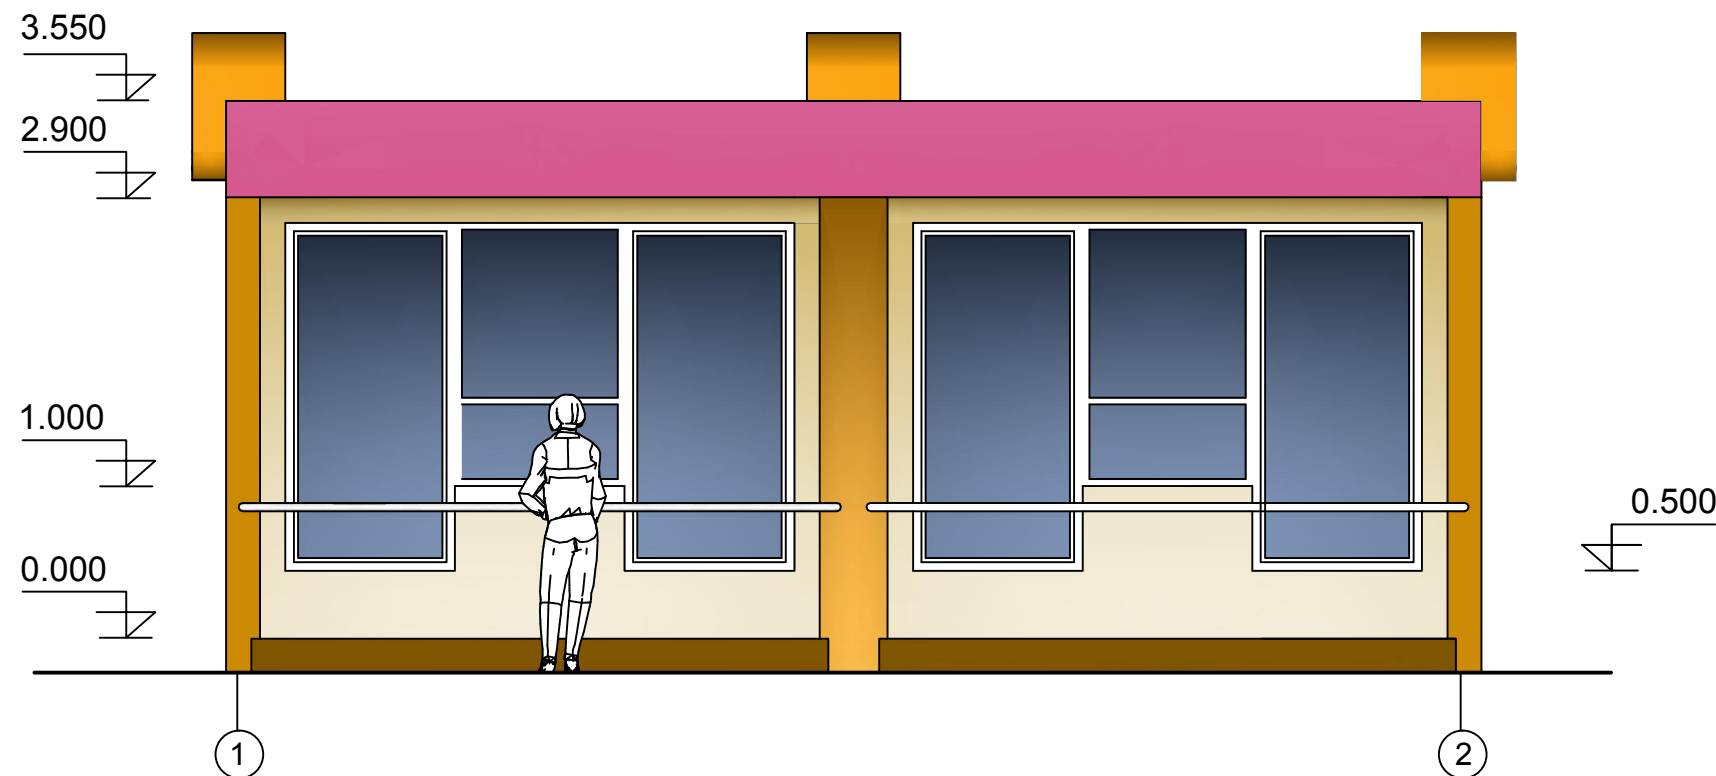


Фасад Б-А м1:50

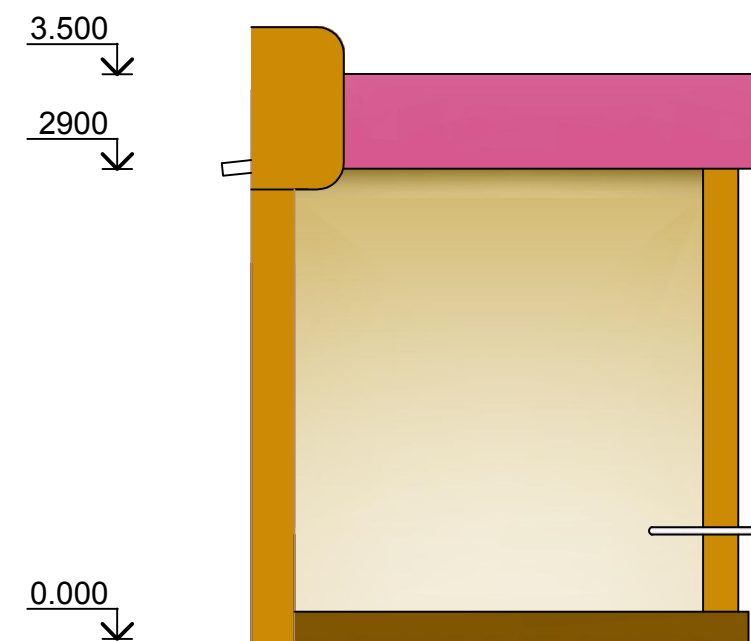

Фасад 2-1 м1:50

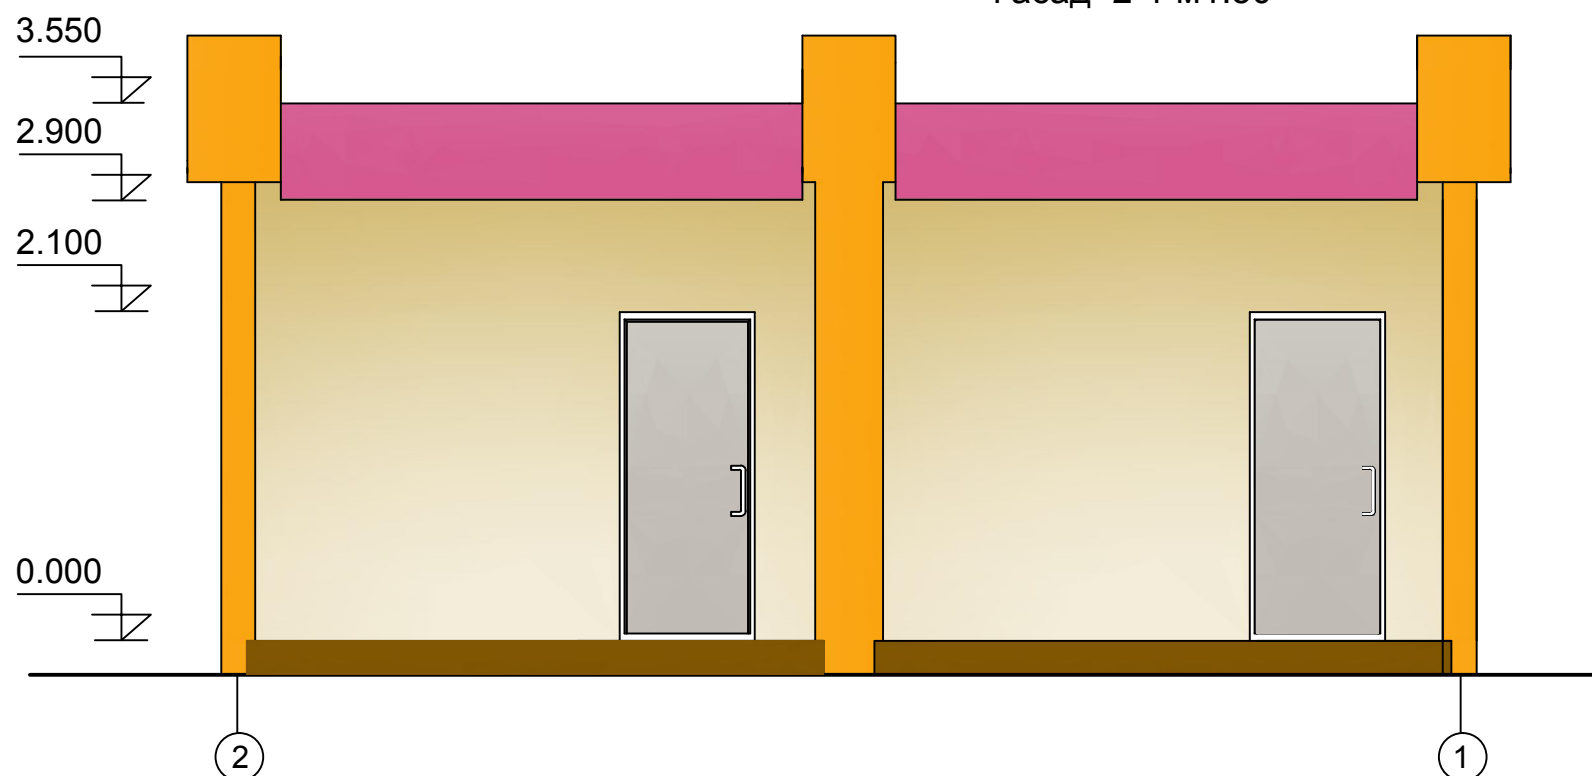

План м 1:100

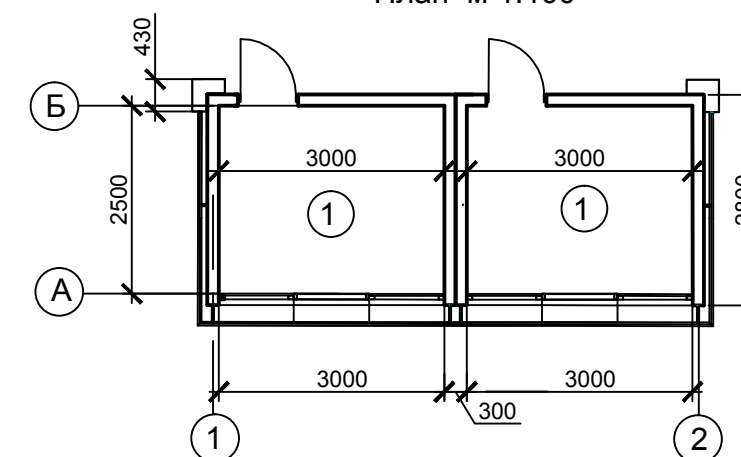

Умовні позначення :

	композитна панель	R 1015
	композитна панель	R 8004
	композитна панель	R 4003

Експлікація

№п/п	Найменування	Площ. м.кв	катег. приміщ.
1	Тимчасова споруда тип 1	7.50	

Об'ємно-планувальні
показники:

Площа під розміщення
тимчасової споруди - 19.50 м2
Загальна площа - 15.0 м2

						143/2015-А				
						Комплексна схема розміщення архітектурних типів тимчасових споруд для провадження підприємницької діяльності в м.Кіровограді				
Зм.	Кільк.	Арк.	№док	Підпис	Дата					
ГАП		Олійник				вул. Пацаєва поз.1		Стадія	Аркуш	Аркушів
ГП		Хлопенюк						3		
Нач.ВКП		Мурашко								
Перевірів		Маєвська				План м 1:100 Фасади 1-2,2-1,Б-А м 1:50		ПрАТ "Інститут "Кіровоградагропроект"		
Виконав		Сабадаш								

Формат А...