


Ситуаційна схема

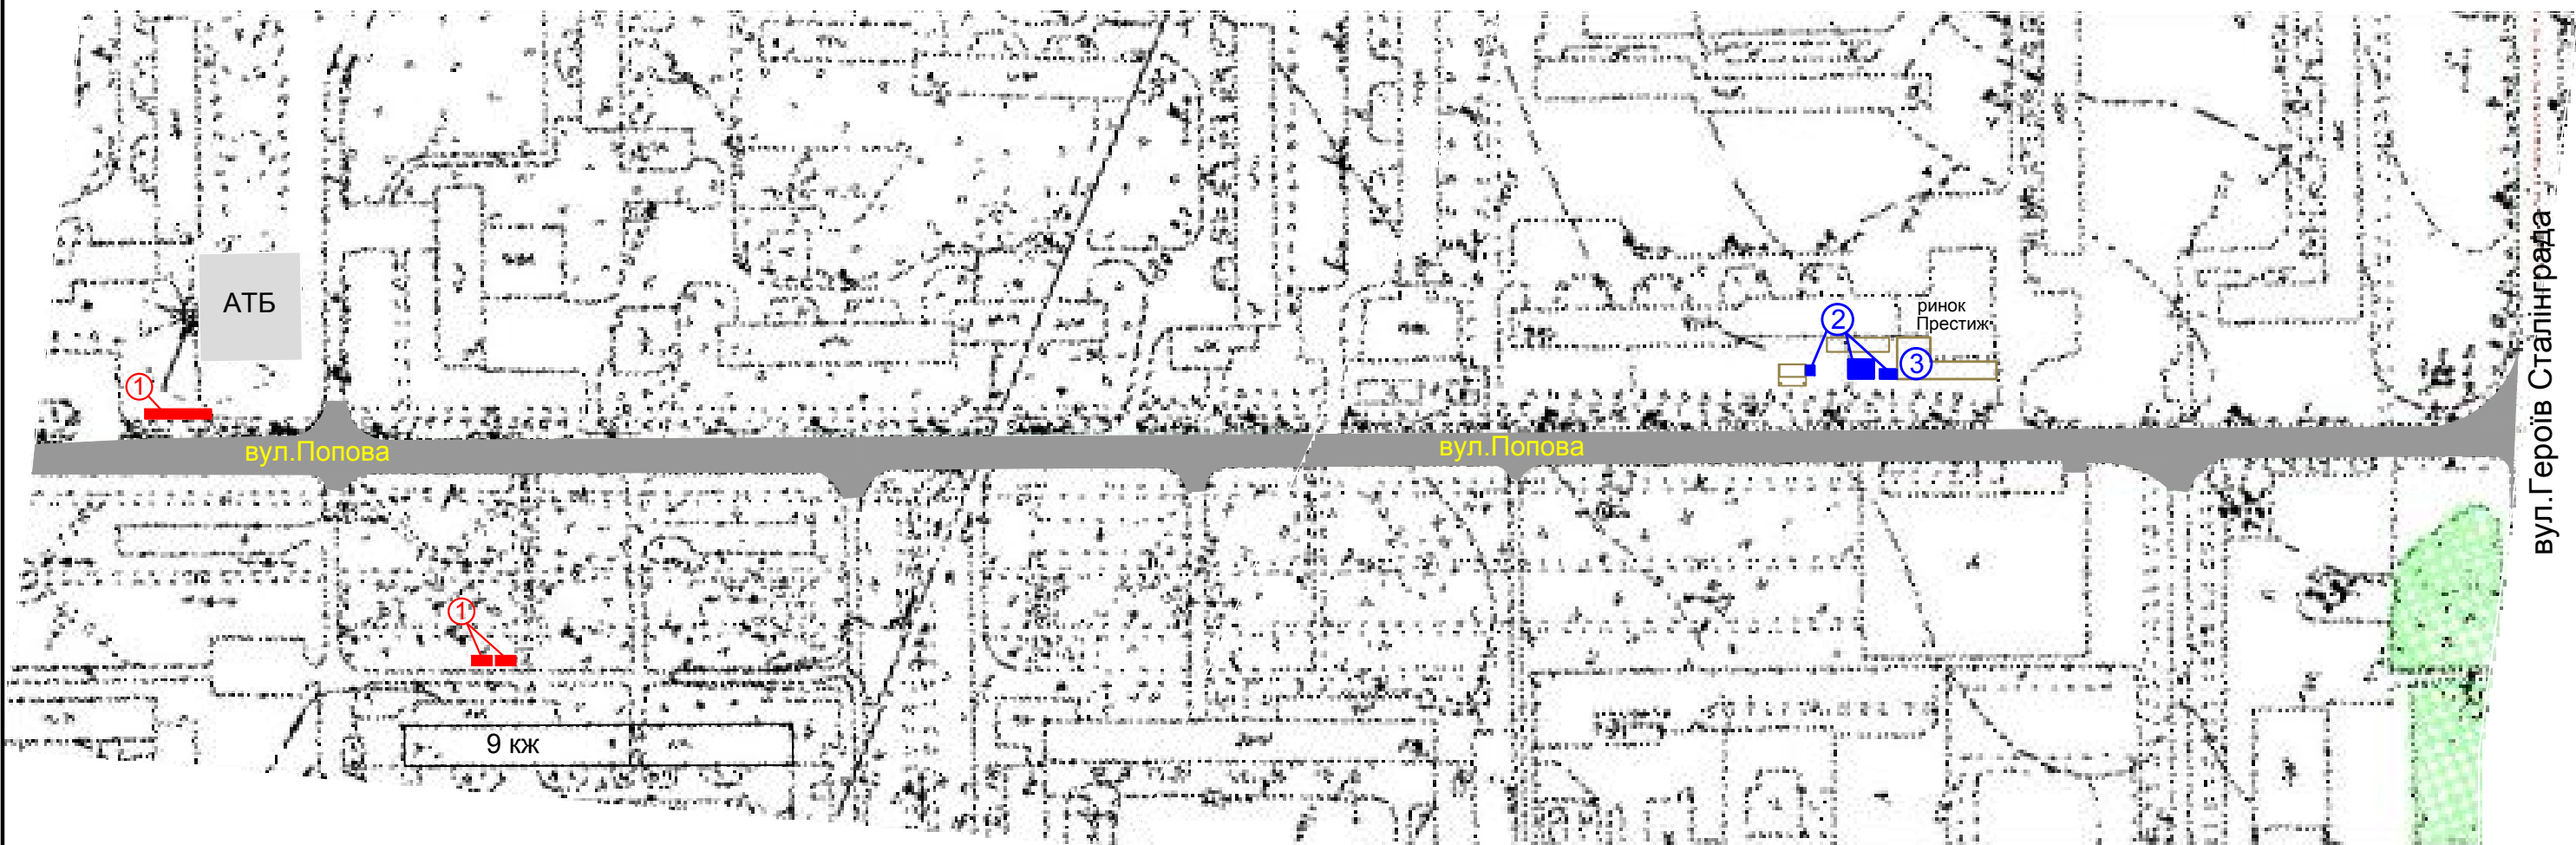

Експлікація:

- 1 - місце під розміщення тимчасової споруди;
- 2 - місце розміщення існуючого торгового павільйона, який пропонується демонтувати в зв'язку з невідповідністю будівельним нормам
- 3 - фасади існуючих павільйонів привести до привабливого архітектурного вигляду

Зам. інв.№	
Підпис і дата	
Інв. № ор.	

						143/2015-А				
						Комплексна схема розміщення архітектурних типів тимчасових споруд для провадження підприємницької діяльності в м. Кіровограді				
Зм.	Кільк.	Арк.	№ док	Підпис	Дата	вул.Попова поз.1		Стадія	Аркуш	Аркушів
ГАП		Олійник						П		
ГП		Хлопенюк				Ситуаційна схема м 1:2000		ПрАТ "Інститут "Кіровоградагропроект"		
Нач.ВКП		Мурашко								
Гол.сп.арх.		Грудачова								
Перевірів		Маєвська								
Виконав		Сабадаш								