




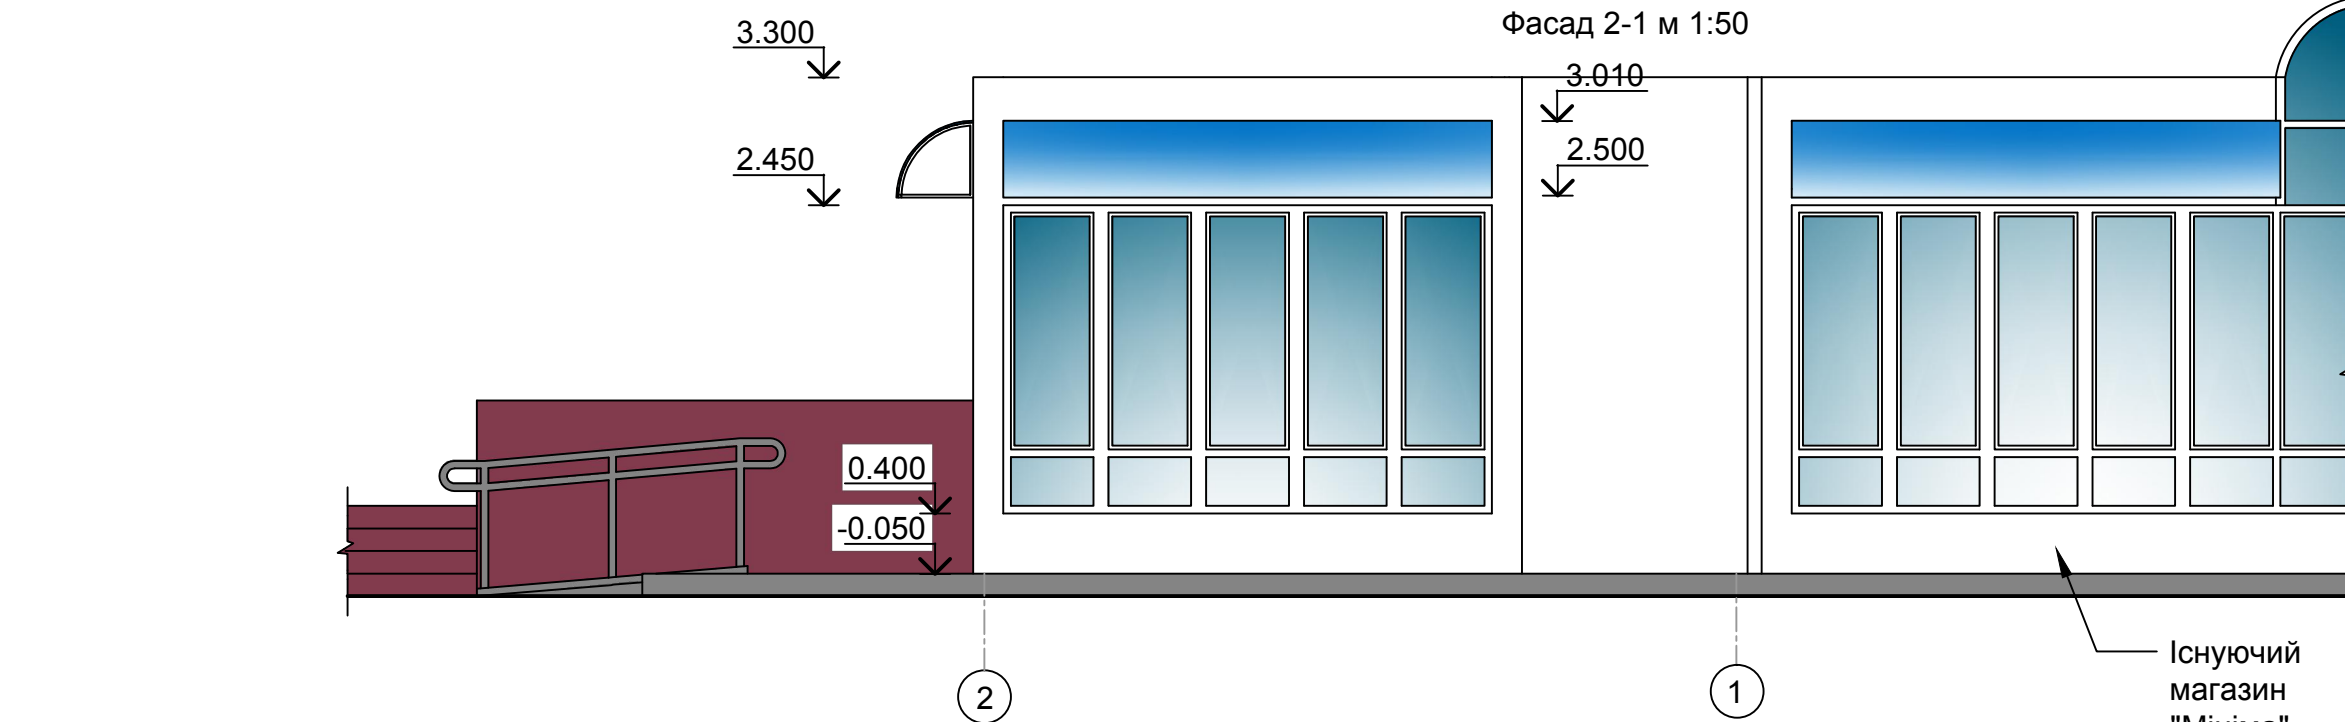

Зам. інв.№	
Підпис і дата	
Інв. № ор.	

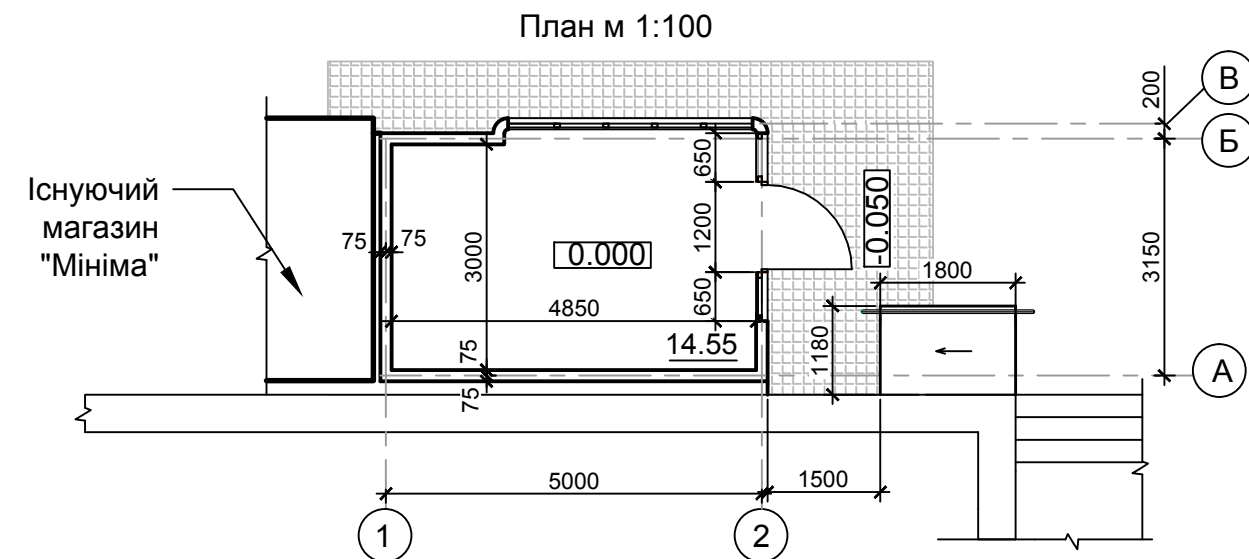

Об'ємно-планувальні показники
Площа забудови - 17.7м²
Загальна площа - 14.55м²

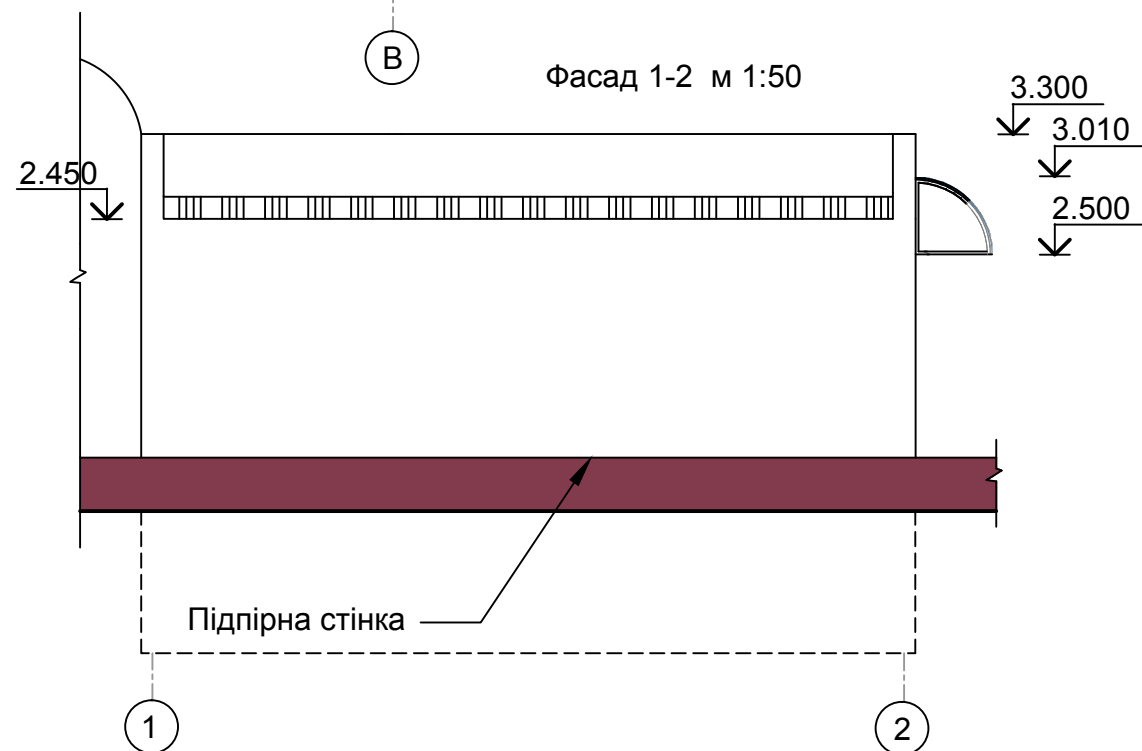

Умовні позначення:

-  композитна панель Ral 9003
-  полікарбонат Ral 5012

						143/2015-А				
						Комплексна схема розміщення архітектурних типів тимчасових споруд для провадження підприємницької діяльності в м. Кіровограді				
Зм.	Кільк.	Арк.	№ док	Підпис	Дата					
ГАП		Олійник				Проспект Правди поз.1 (варіант 1)		Стадія	Аркуш	Аркушів
ГІП		Хлопенюк						П		
Нач.ВКП		Мурашко				Фасади А-В, 2-1, 1-2 м 1:50. План м 1:100.		ПрАТ "Інститут "Кіровоградагропроект"		
Перевірив		Маєвська								
Розробив		Грудачова								