



У К Р А Ї Н А

МІСЬКА РАДА МІСТА КРОПИВНИЦЬКОГО ДЕСЯТА СЕСІЯ СЬОМОГО СКЛИКАННЯ

Р І Ш Е Н Н Я

від 15 лютого 2018 року

№ 1433

Про затвердження дислокацій
технічних засобів регулювання
дорожнім рухом вулицями
міста Кропивницького

Керуючись статтями 140, 144, 146 Конституції України, статтями 25, 59 Закону України «Про місцеве самоврядування в Україні», статтями 6, 9, 21, 27 Закону України «Про дорожній рух», враховуючи погодження відділу забезпечення безпеки дорожнього руху Управління превентивної діяльності Головного управління Національної поліції в Кіровоградській області та Управління патрульної поліції в місті Кропивницькому Департаменту патрульної поліції, з метою належного управління функціонуванням та розвитком вулиць і доріг, впорядкування та створення відповідних умов безпеки дорожнього руху, Міська рада міста Кропивницького

В И Р І Ш И Л А :


1. Затвердити дислокації технічних засобів регулювання дорожнім рухом вулицями міста Кропивницького, виготовлені ТОВ «ДОРСЕРВІС УКРАЇНА» м. Кропивницького, а саме по вул. Михайлівській, на перехресті проспекту Інженерів та вулиці Олега Паршутіна, вулиць Кримської та Генерала Кульчицького згідно з додатками 1, 2, 3.

2. Головному управлінню житлово-комунального господарства Міської ради міста Кропивницького привести вулично-дорожню мережу у відповідність із затвердженими дислокаціями, що додаються.

3. Контроль за виконанням даного рішення покласти на постійну комісію міської ради з питань житлово-комунального господарства, енергозбереження та комунальної власності, заступника міського голови з питань діяльності виконавчих органів ради Мосіна О.В.



Міський голова


А. Райкович

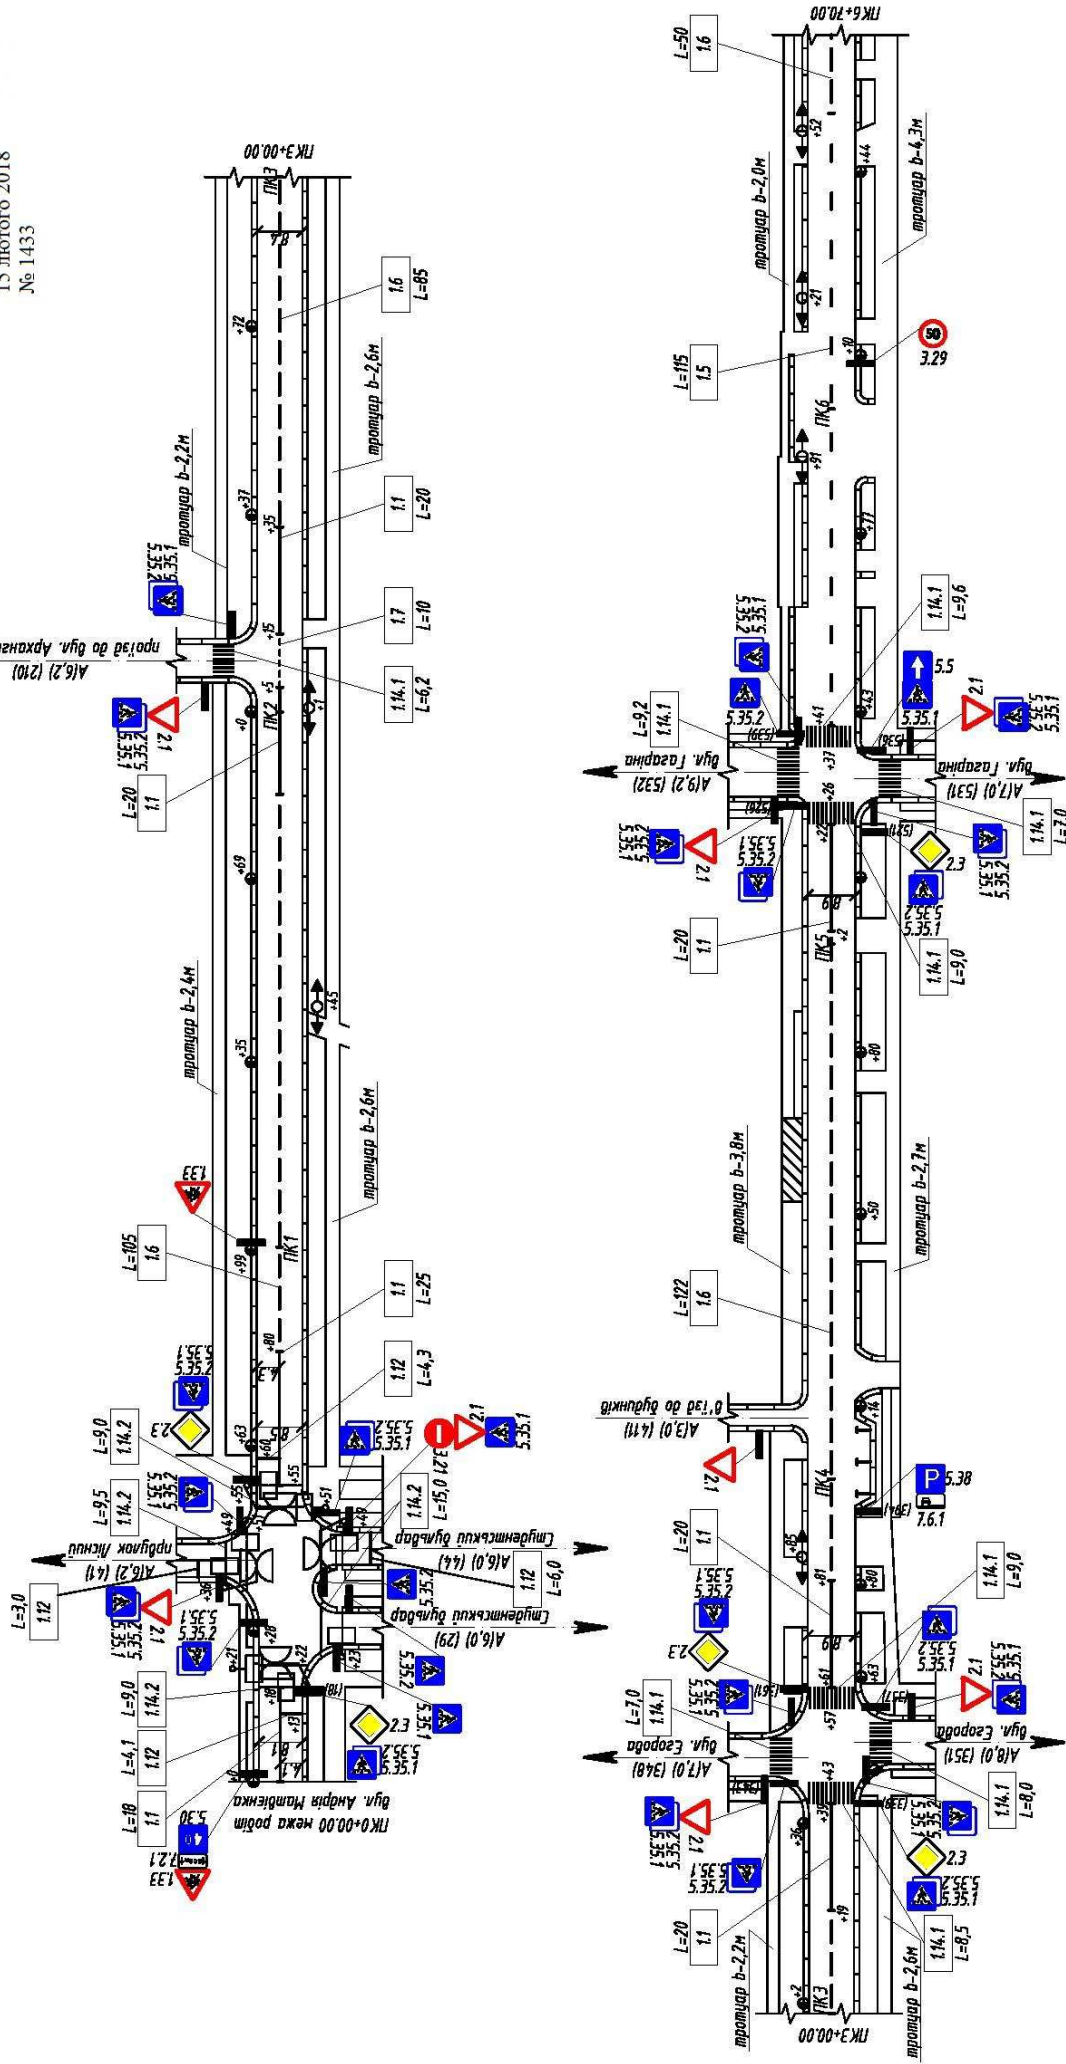


Начальник Головного управління
житлово-комунального господарства

В. Кухаренко

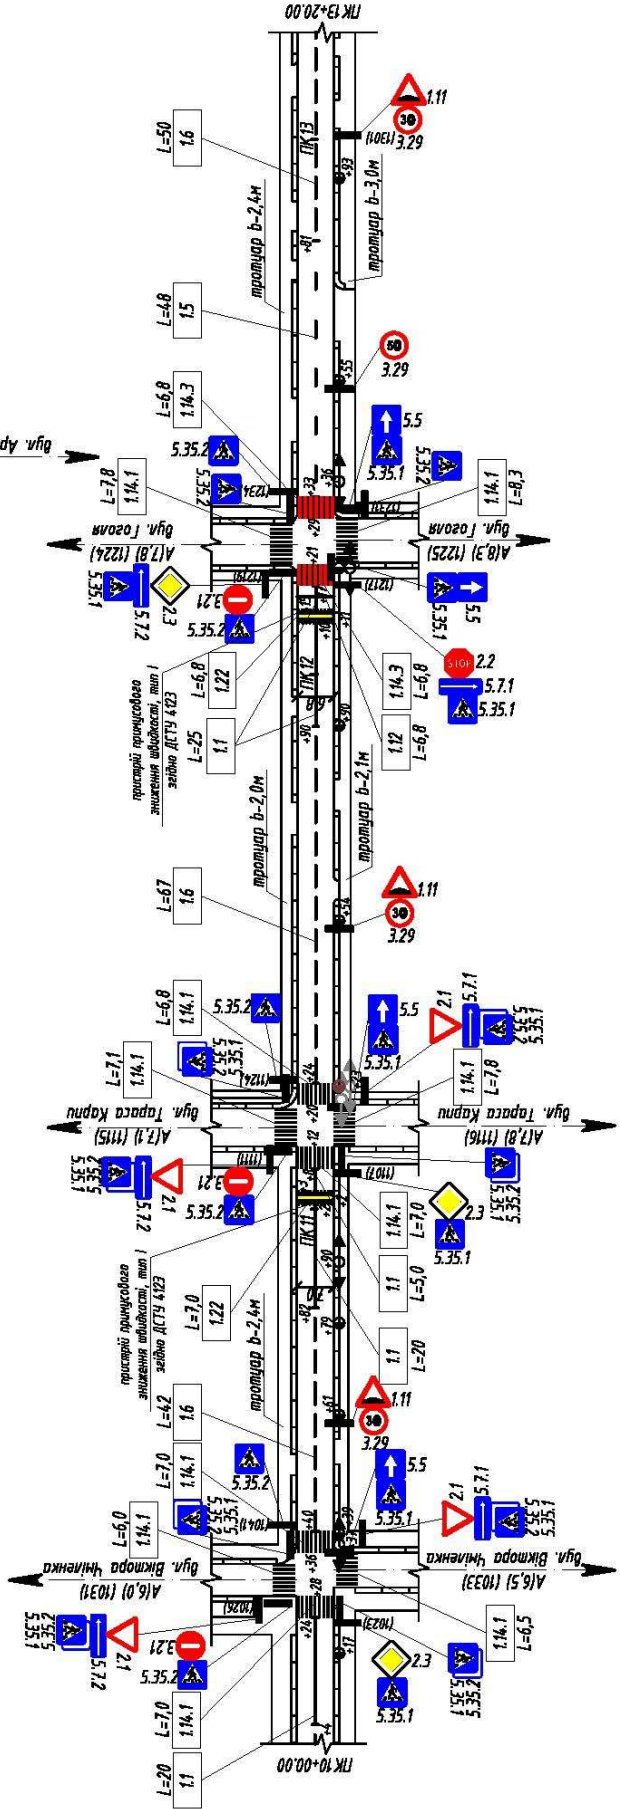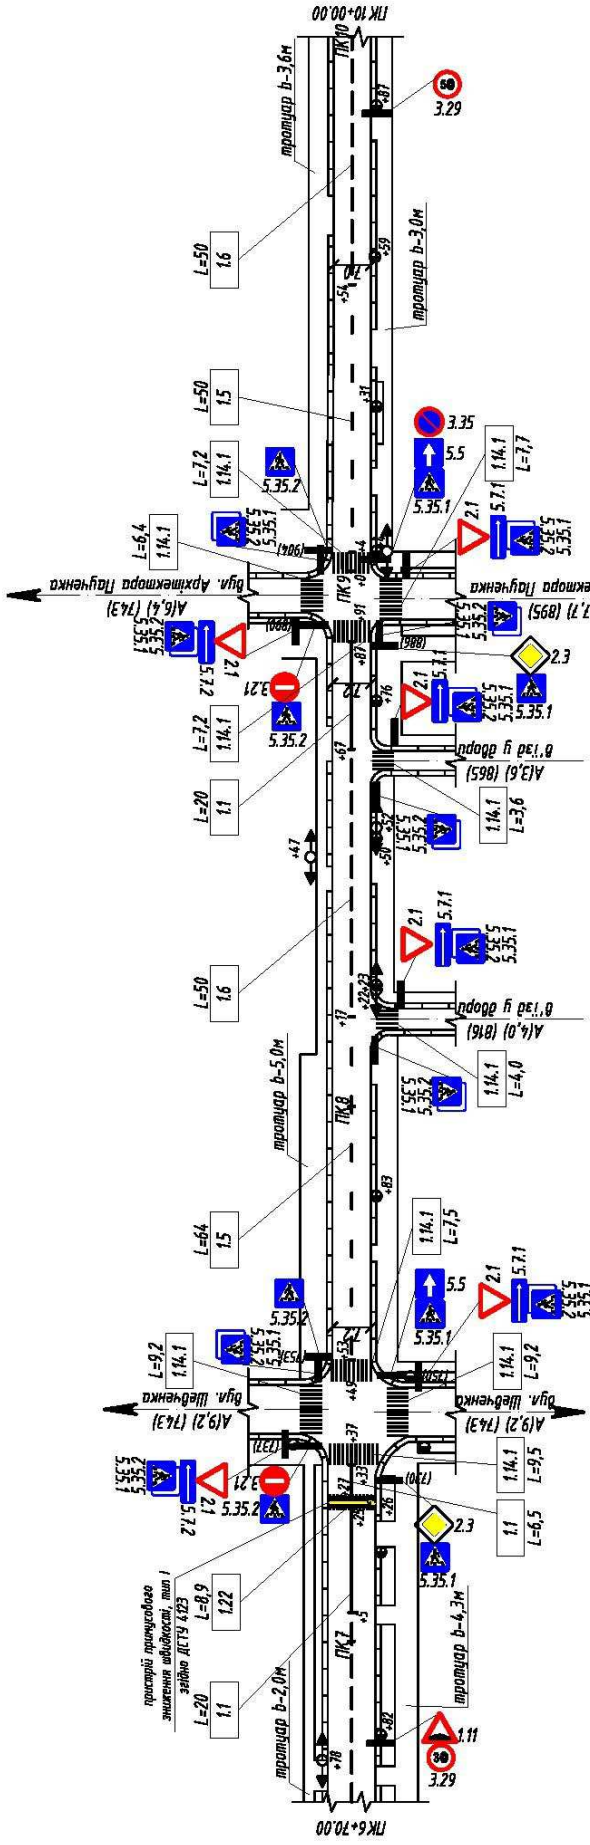

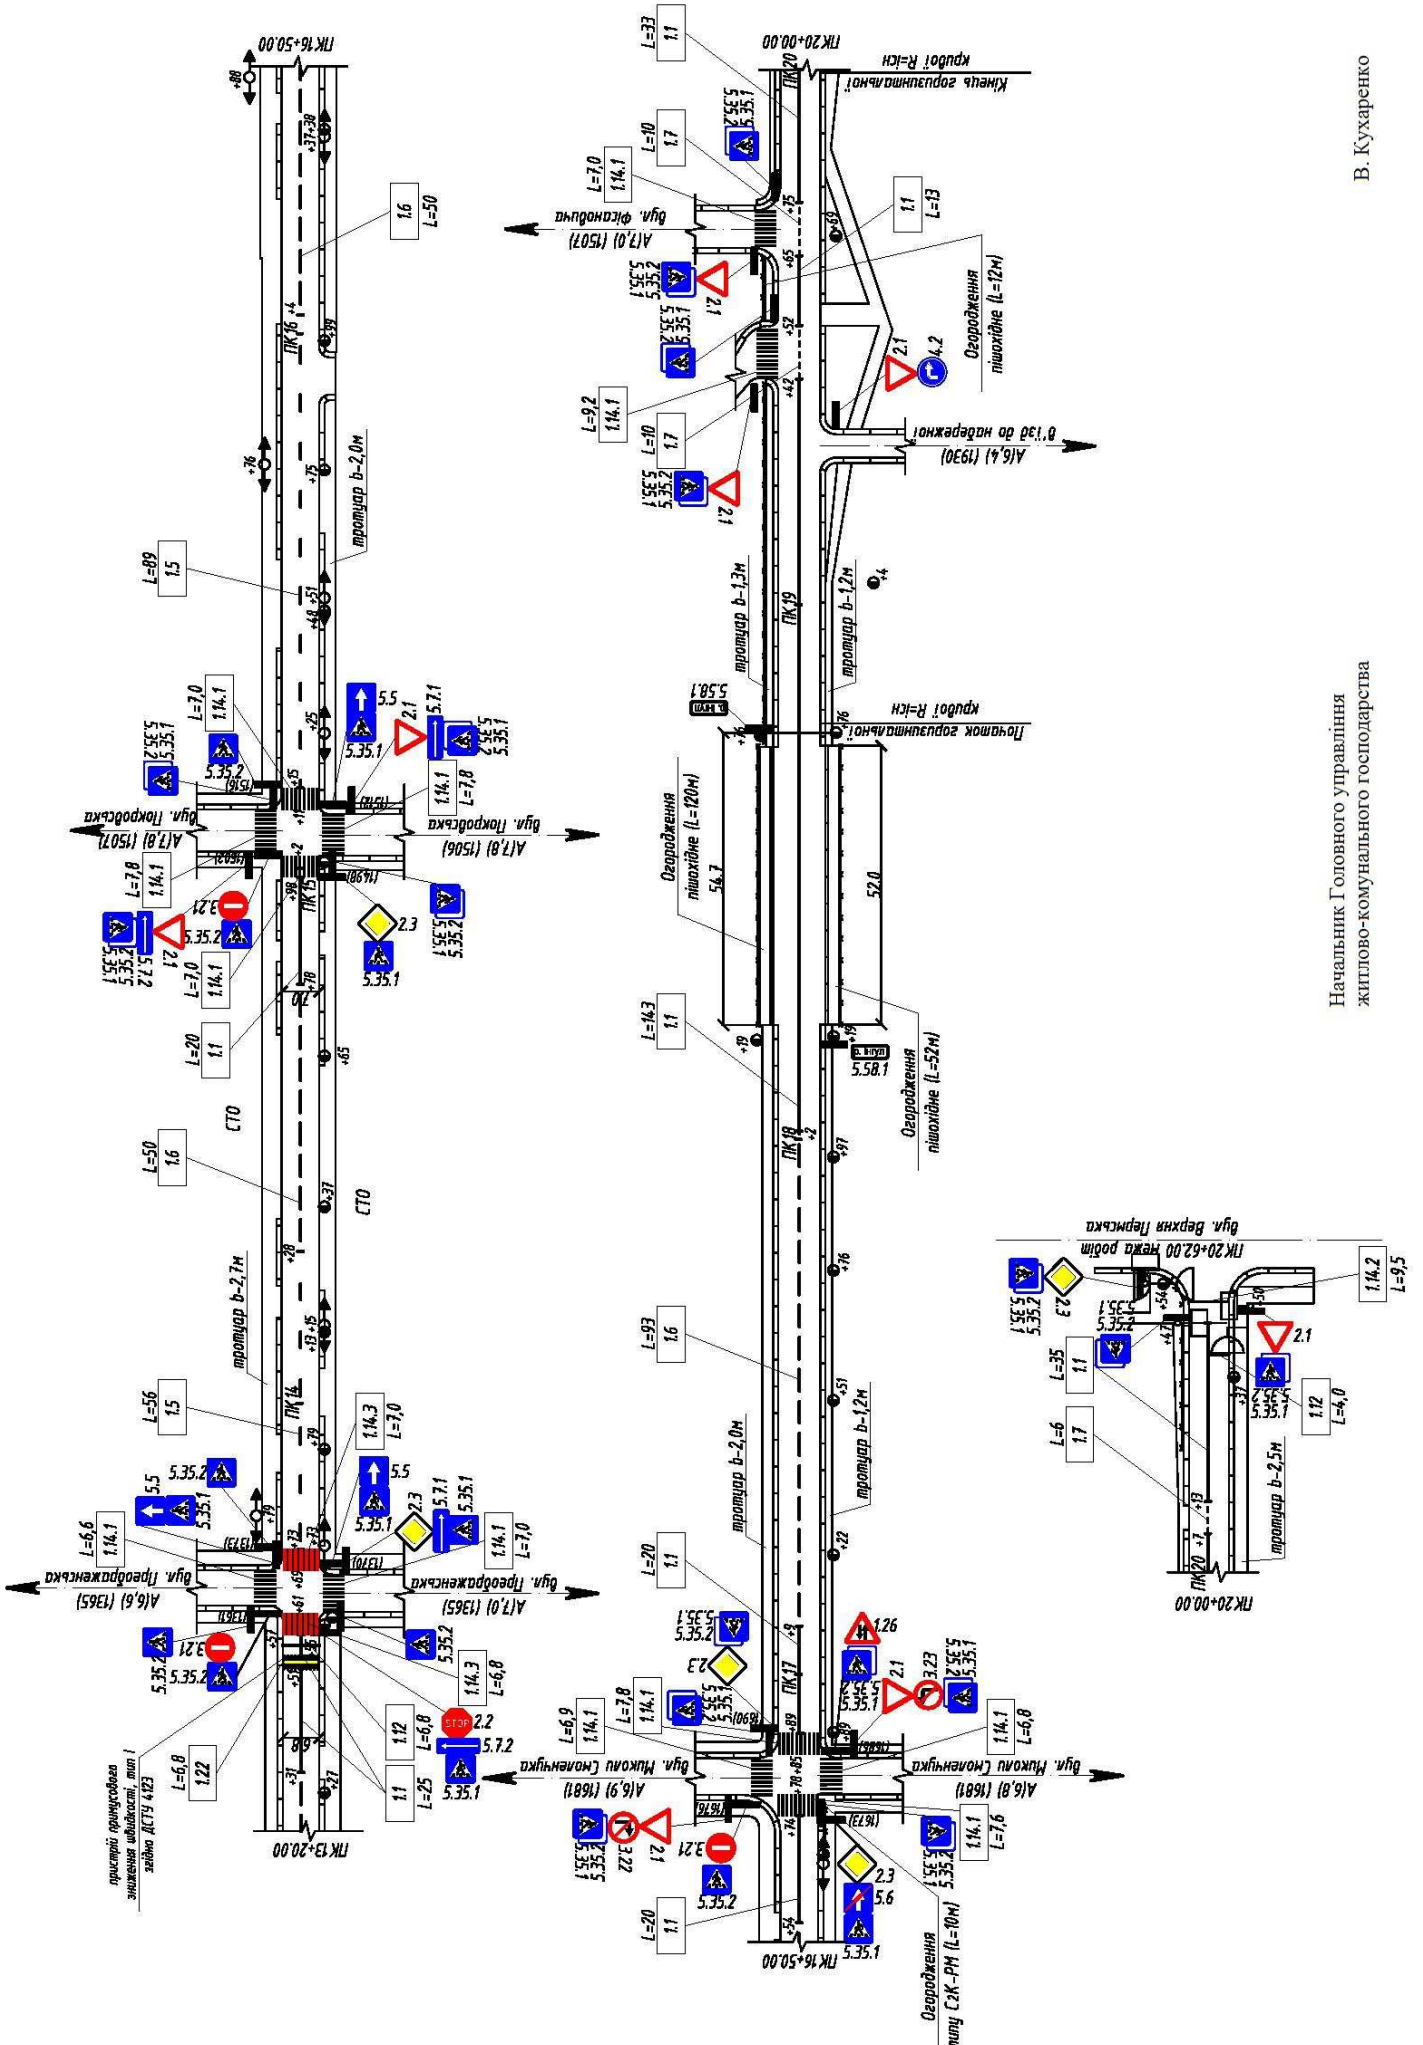

Дислокація технічних засобів регулювання дорожнім рухом на перехресті проспекту Інженерів та вулиці Олега Паршутіна

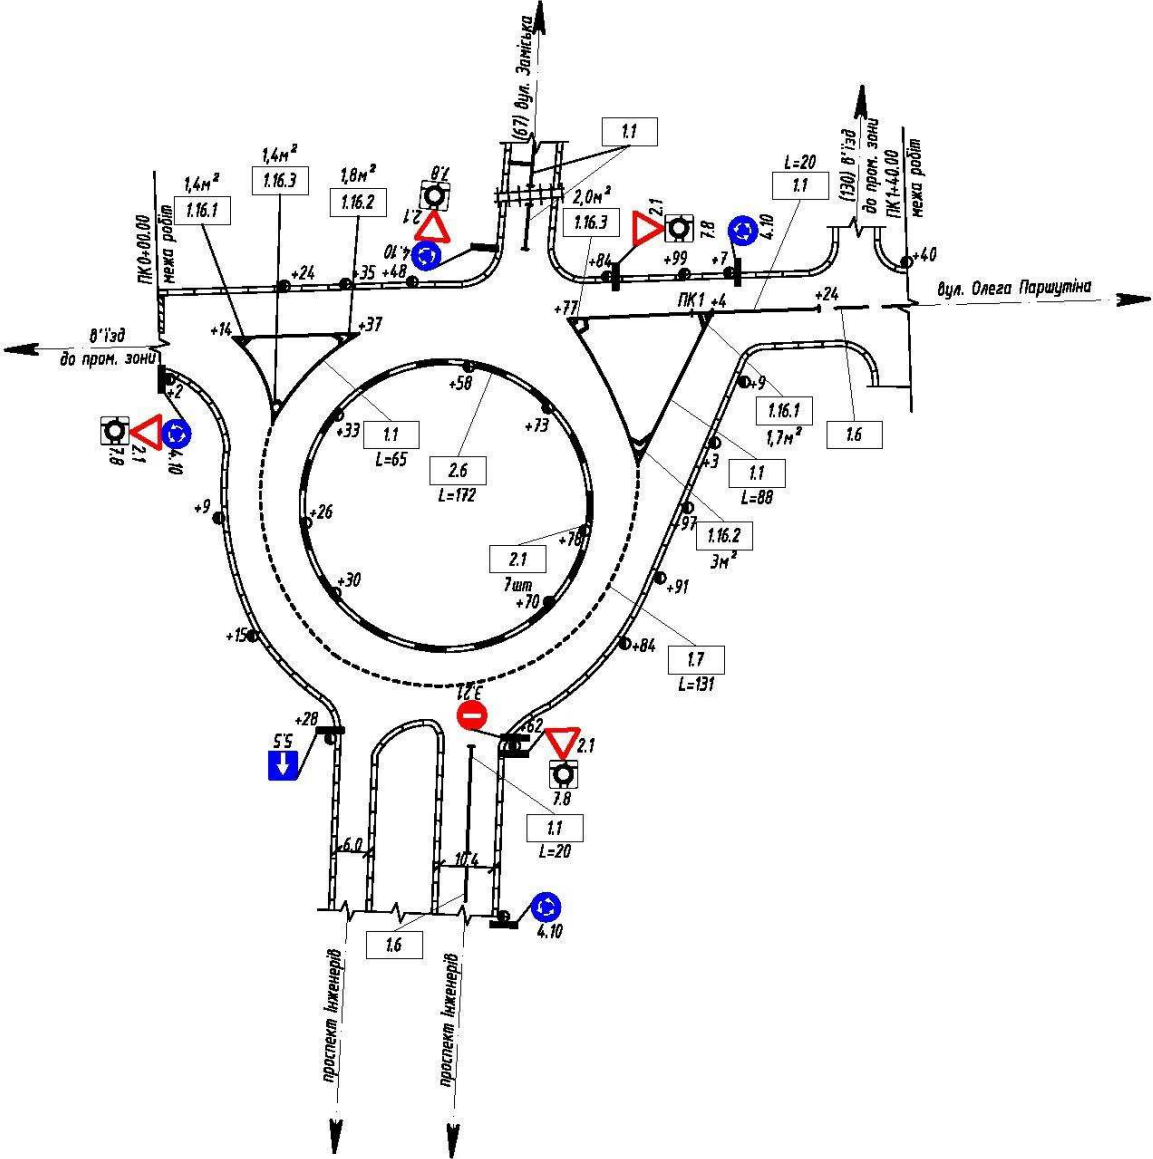

Начальник Головного управління
 житлово-комунального господарства

В. Кухаренко

