



КРОПИВНИЦЬКА МІСЬКА РАДА
СЕСІЯ ВОСЬМОГО СКЛИКАННЯ

Р І Ш Е Н Н Я

від “___” _____ 2021 року

№ _____

**Про передачу Шевелєву О.О. безоплатно
у власність земельної ділянки на перехресті
вулиць Андріївської та Верхньої Биковської**

Керуючись статтею 144 Конституції України, статтями 12, 118, 121, 122 Земельного кодексу України, статтею 50 Закону України «Про землеустрій», пунктом 34 статті 26 Закону України «Про місцеве самоврядування в Україні», статтею 4 Закону України «Про державну реєстрацію речових прав на нерухоме майно та їх обтяжень», враховуючи рішення міської ради від 02.09.2010 року № 3739 «Про надання Содоль Д.В., Вовенку О.А., Краснюк О.А., Раковчук Л.В., Дзюнічу О.М., Чернявському В.І., Немазенку С.Є., Шевелєву О.О. дозволу на розроблення проекту землеустрою щодо відведення земельних ділянок на перехресті вулиць Андріївської та Чапаєва» та від 29.09.2015 року № 4683 «Про внесення змін до рішення Кіровоградської міської ради від 02.09.2010 року № 3739», розглянувши проект землеустрою щодо відведення земельної ділянки та заяву Шевелєва О.О., Кропивницька міська рада

В И Р І Ш И Л А:

1. Затвердити Шевелєву Олександрю Олександровичу проект землеустрою щодо відведення безоплатно у власність земельної ділянки загальною площею 0,0031 га на перехресті вулиць Андріївської та Верхньої Биковської для будівництва індивідуального гаража.


2. Передати Шевелєву Олександрю Олександровичу безоплатно у власність земельну ділянку (кадастровий № 3510100000:33:249:0069) на перехресті вулиць Андріївської та Верхньої Биковської загальною площею 0,0031 га (у тому числі по угіддях: 0,0031 га – інші землі) для будівництва індивідуального гаража за рахунок земель житлової та громадської забудови.

3. Шевелєву Олександрю Олександровичу зареєструвати право власності на земельну ділянку відповідно до чинного законодавства України.

4. Контроль за виконанням цього рішення покласти на постійну комісію міської ради з питань екології, земельних відносин та комунальної власності та заступника міського голови з питань діяльності виконавчих органів ради О.Мосіна.

Міський голова
Вікторія Дубова 35 83 56


Андрій РАЙКОВИЧ

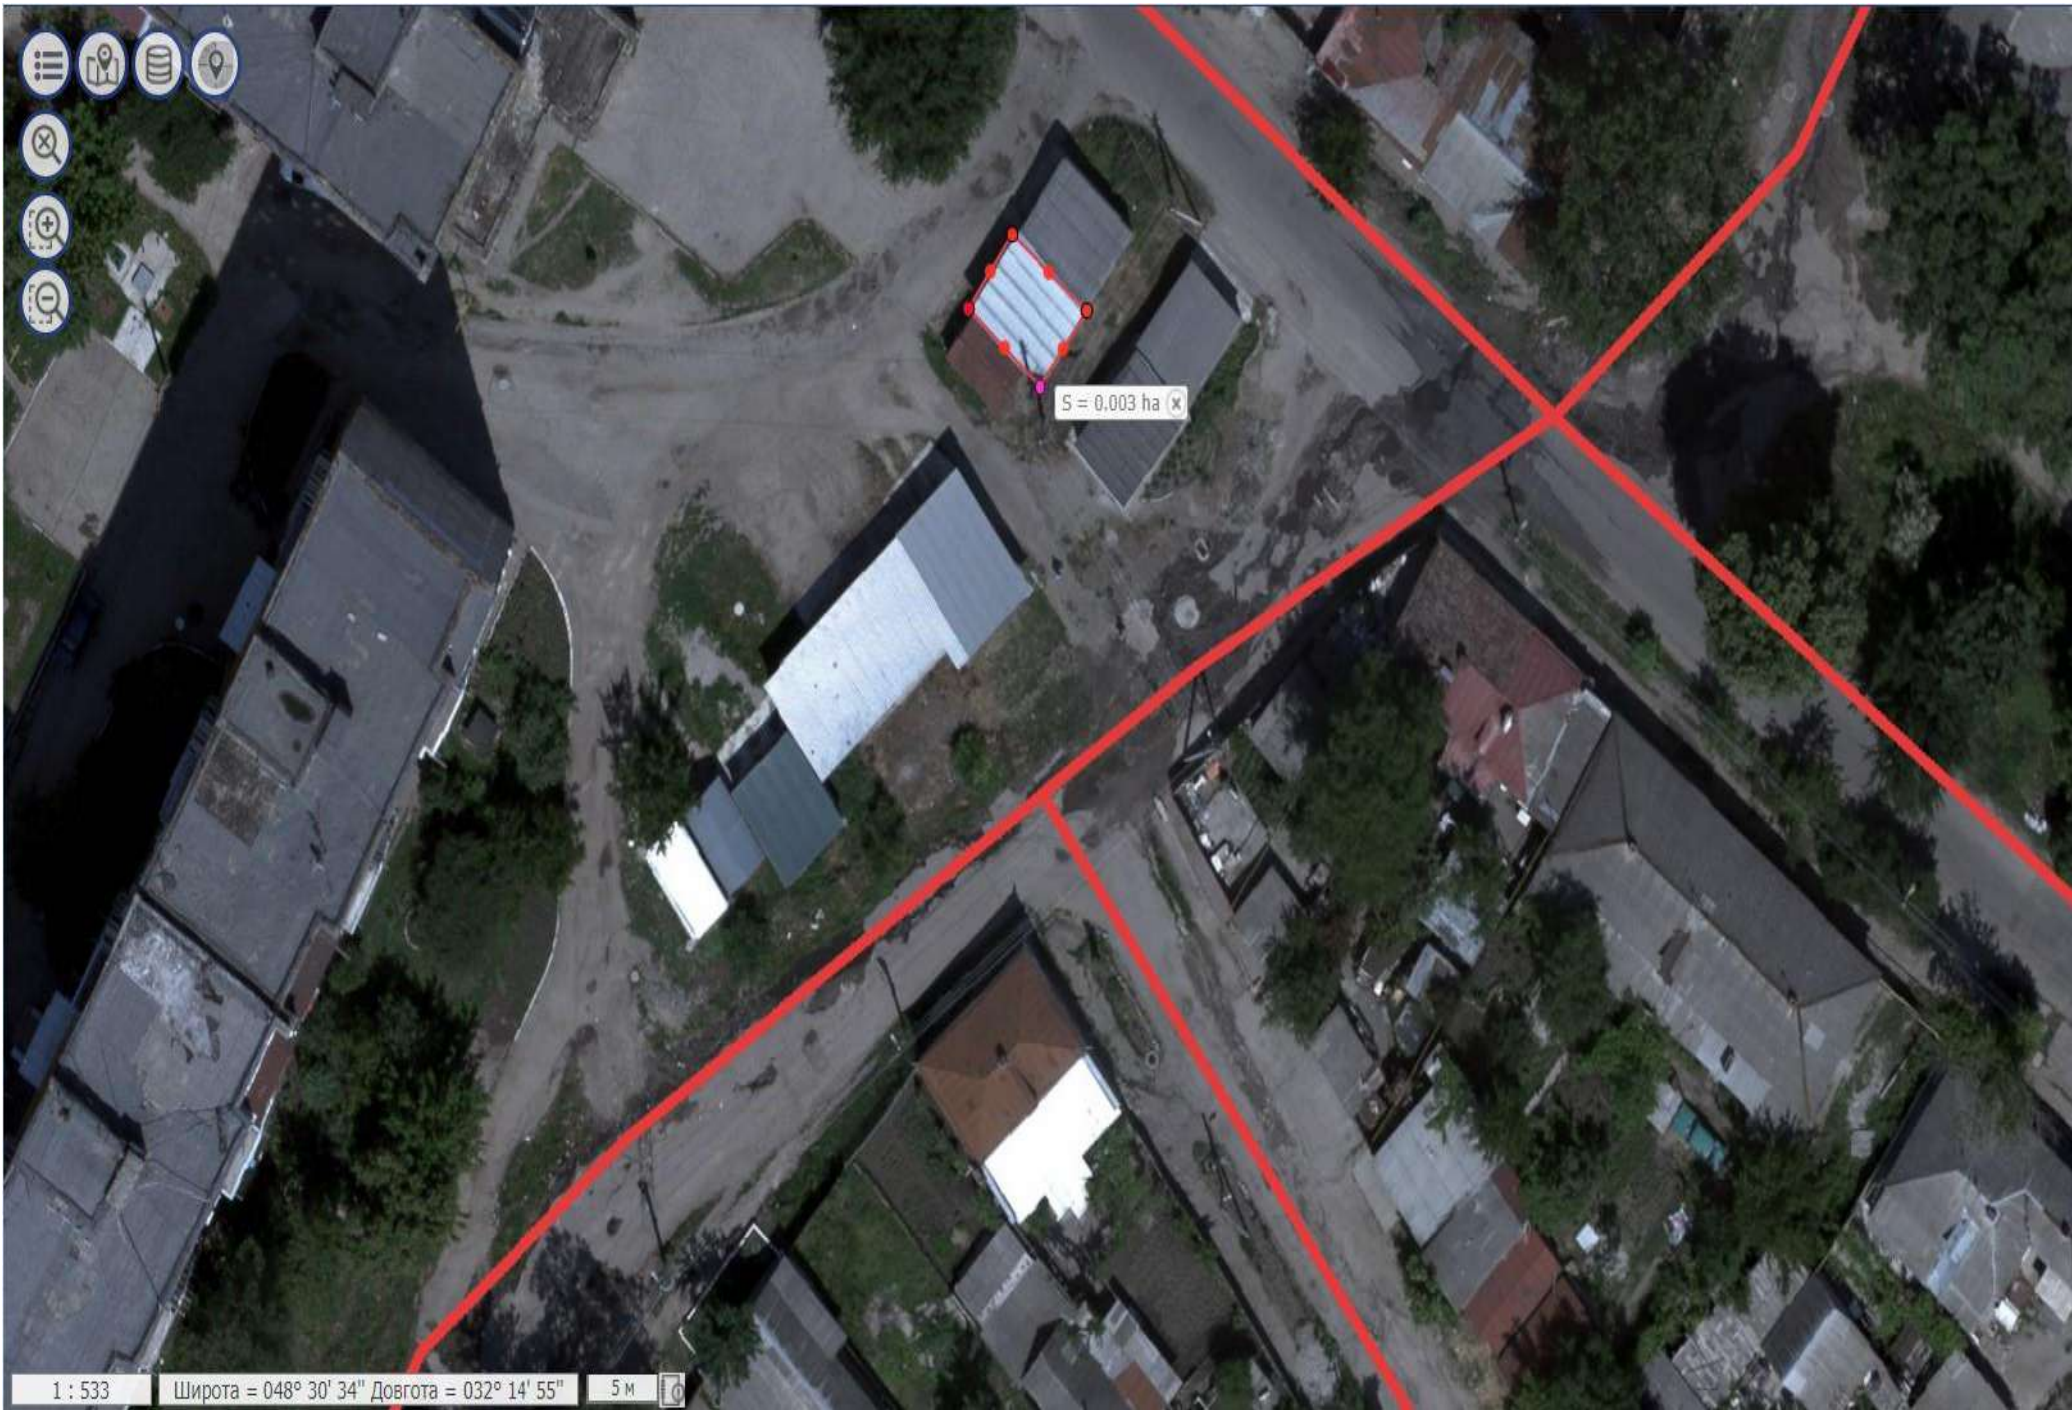

1 : 533

Широта = 048° 30' 34" Довгота = 032° 14' 55"

5 м

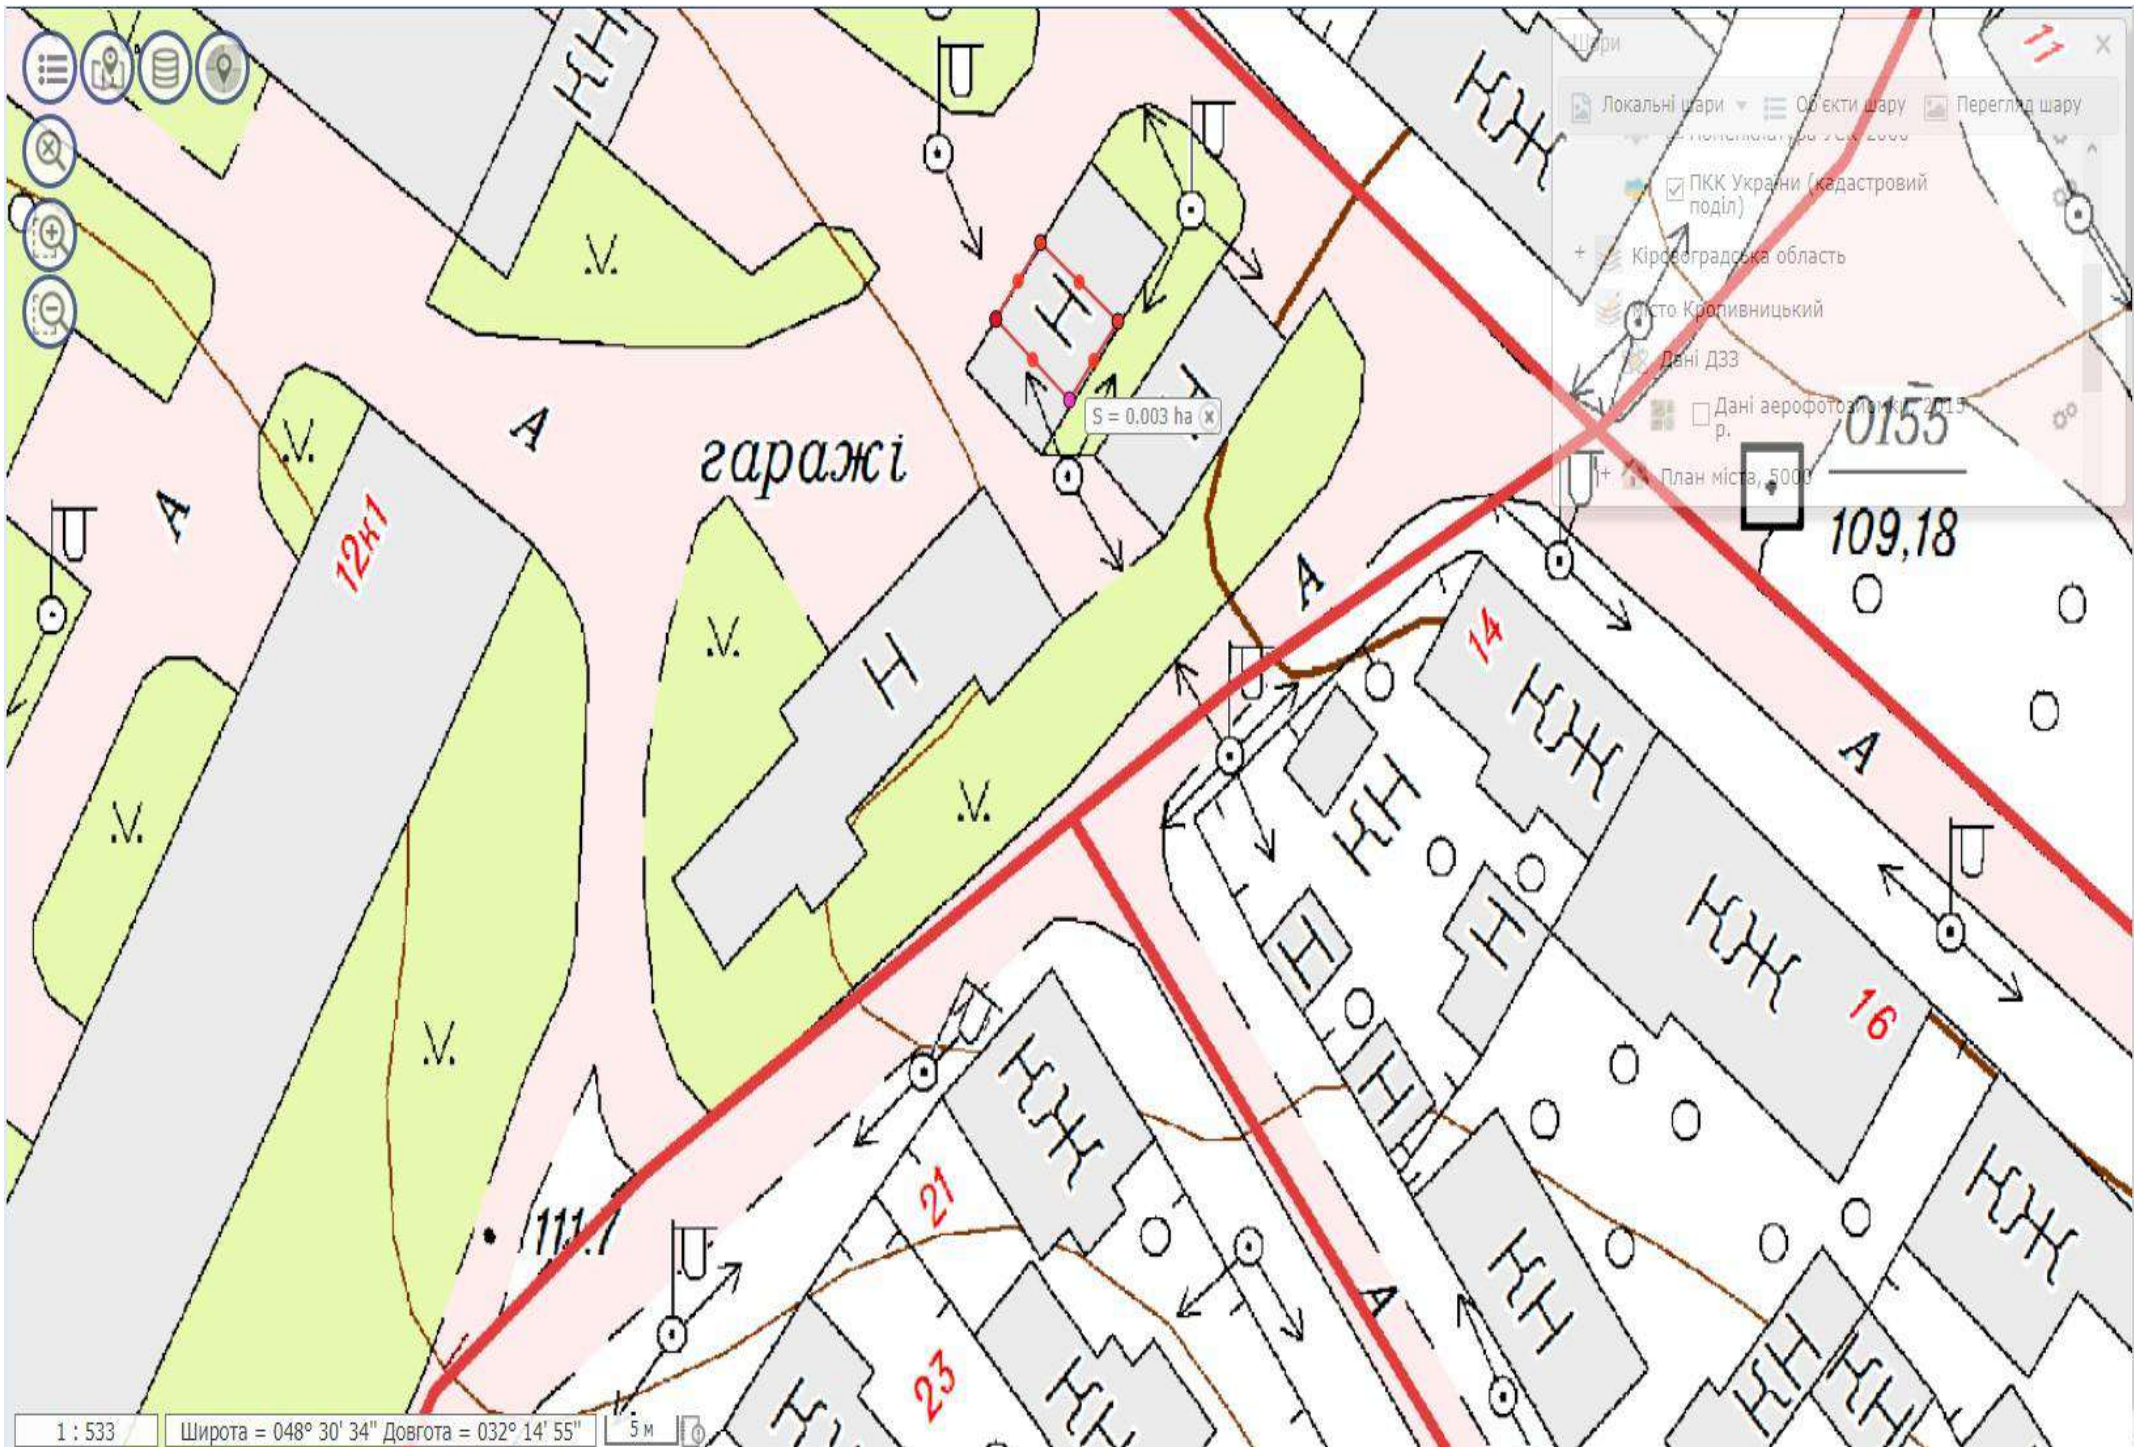

гаражі

S = 0.003 ha

12x1

14

16

21

23

111.7

0155

109,18

1 : 533 Широта = 048° 30' 34" Довгота = 032° 14' 55"

5 м

Шари

Локальні шари | Об'єкти шару | Перегляд шару

Політична карта 2000

ПКК України (кадастровий поділ)

+ Кіровоградська область

Місто Кропивницький

Дані ДЗЗ

Дані аерофотознімки 2015 р.

+ План міст, 5000