



**КРОПИВНИЦЬКА МІСЬКА РАДА**  
**СЕСІЯ ВОСЬМОГО СКЛИКАННЯ**

**Р І Ш Е Н Н Я**

від "\_\_\_" \_\_\_\_\_ 2021 року

№ \_\_\_\_\_

**Про надання Горбань Т.Г. дозволу  
на розроблення проєкту землеустрою  
щодо відведення земельної ділянки  
по вул. Козацькій, 2**

Керуючись статтею 144 Конституції України, статтями 12, 116, 118, 121 Земельного кодексу України, пунктом 34 статті 26 Закону України “Про місцеве самоврядування в Україні”, враховуючи наявне нерухоме майно та розглянувши заяву Горбань Т.Г., Кропивницька міська рада


**В И Р І Ш И Л А:**

1. Надати Горбань Тамарі Гургенівні дозвіл на розроблення проєкту землеустрою щодо відведення земельної ділянки безоплатно у власність по вул. Козацькій, 2 орієнтовною площею 0,0698 га (у тому числі по угіддях: 0,0698 га – багаторічні насадження) для індивідуального садівництва за рахунок земель сільськогосподарського призначення.

2. Контроль за виконанням цього рішення покласти на постійну комісію міської ради з питань екології, земельних відносин та комунальної власності та заступника міського голови з питань діяльності виконавчих органів ради О.Мосіна.


**Міський голова**

**Андрій РАЙКОВИЧ**

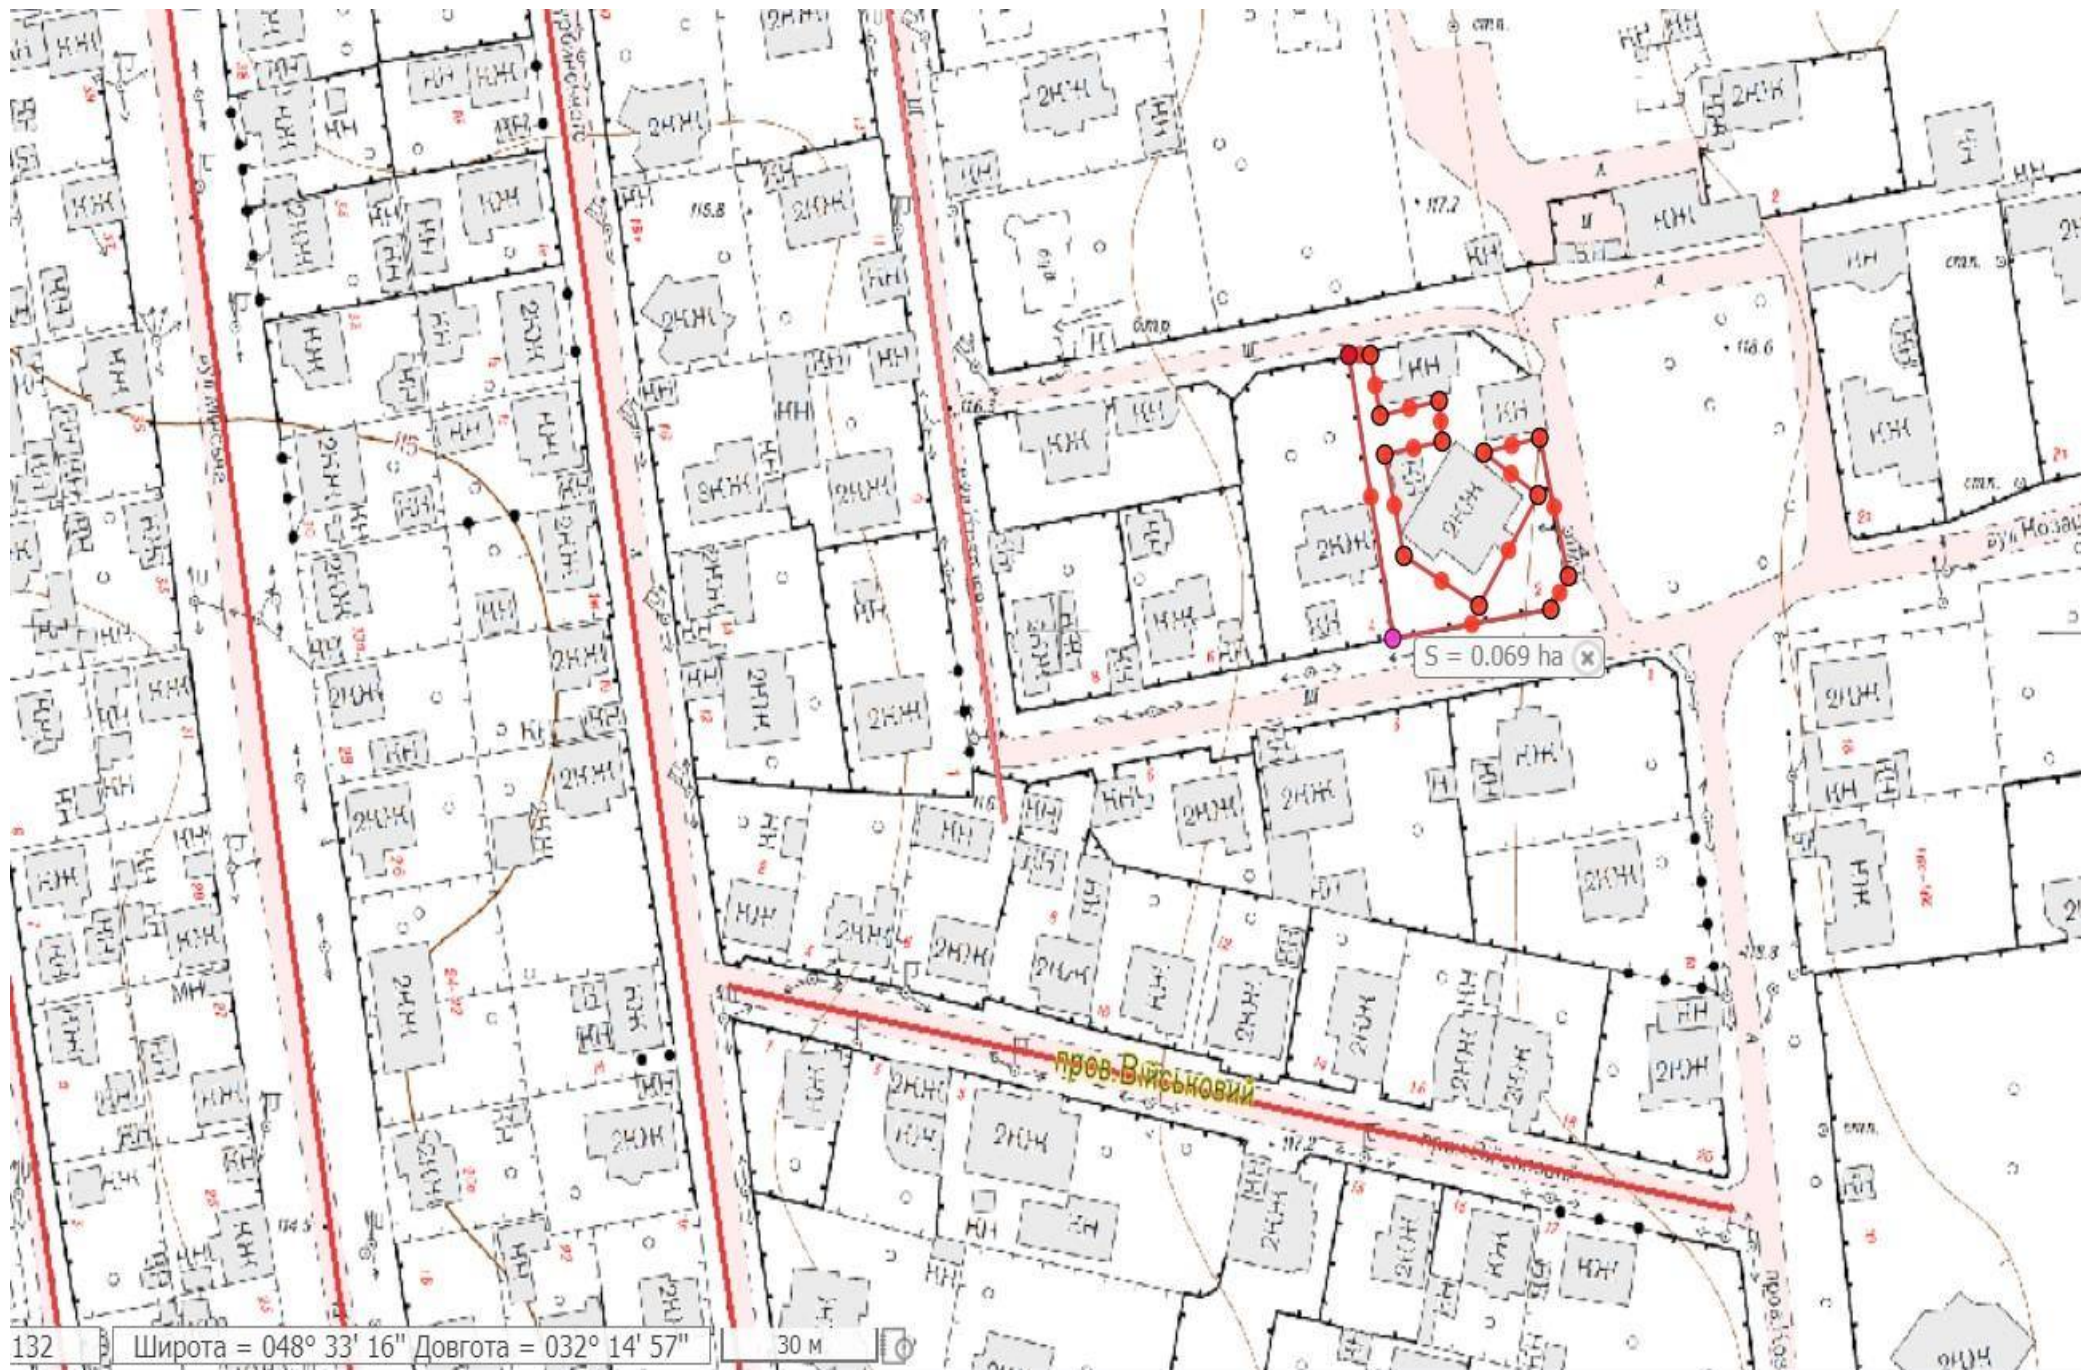

132 Широта = 048° 33' 16" Довгота = 032° 14' 57"

30 м

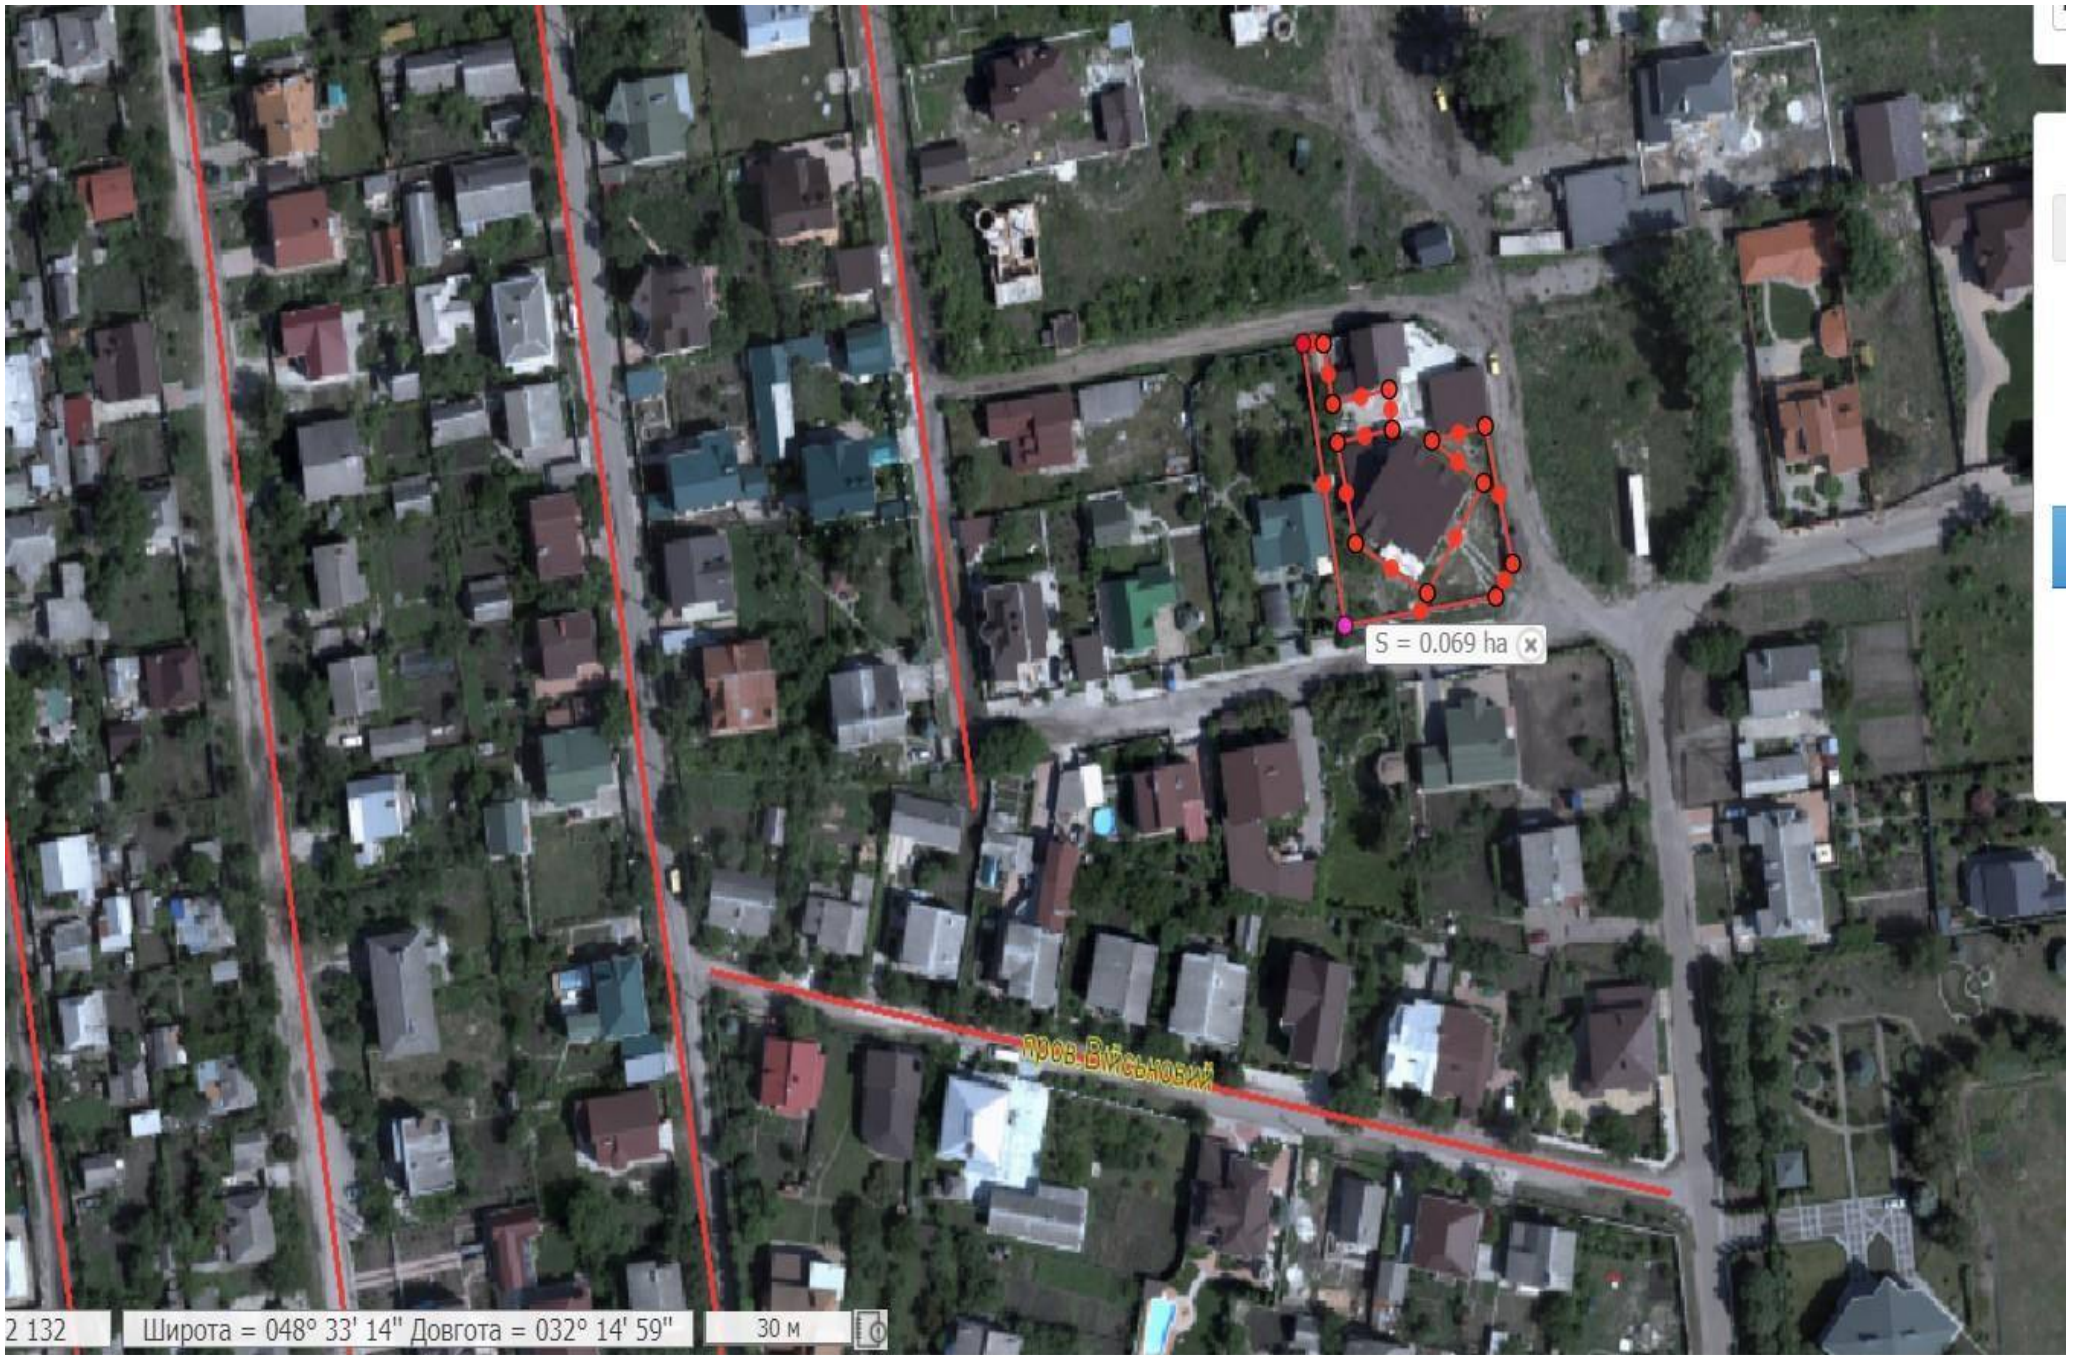

2 132

Широта = 048° 33' 14" Довгота = 032° 14' 59"

30 м

