



КРОПИВНИЦЬКА МІСЬКА РАДА
СЕСІЯ ВОСЬМОГО СКЛИКАННЯ

Р І Ш Е Н Н Я

від “__” _____ 2021 року

№ _____

**Про надання Тимченко О.А. дозволу
на розроблення проєкту землеустрою
щодо відведення земельної ділянки
по вул. Балтійській, 60**

Керуючись статтею 144 Конституції України, статтями 12, 118, 121, 122 Земельного кодексу України, пунктом 34 статті 26 Закону України “Про місцеве самоврядування в Україні”, розглянувши заяву Тимченко О.А., Кропивницька міська рада


В І Р І Ш И Л А:


1. Надати Тимченко Олександрі Андріївні дозвіл на розроблення проєкту землеустрою щодо відведення у власність земельних ділянок по вул. Балтійській, 60 орієнтовною площею 0,2200 га, з них: ділянка площею 0,1000 га (у тому числі по угіддях: 0,1000 га – малоповерхова забудова) для будівництва та обслуговування житлового будинку, господарських будівель і споруд (присадибна ділянка). за рахунок земель житлової та громадської забудови та ділянка площею 0,1200 га (у тому числі по угіддях: 0,1200 га – багаторічні насадження) за рахунок земель сільськогосподарського призначення.

2. Контроль за виконанням цього рішення покласти на постійну комісію міської ради з питань екології, земельних відносин та комунальної власності та заступника міського голови з питань діяльності виконавчих органів ради О.Мосіна.

Міський голова

Андрій РАЙКОВИЧ

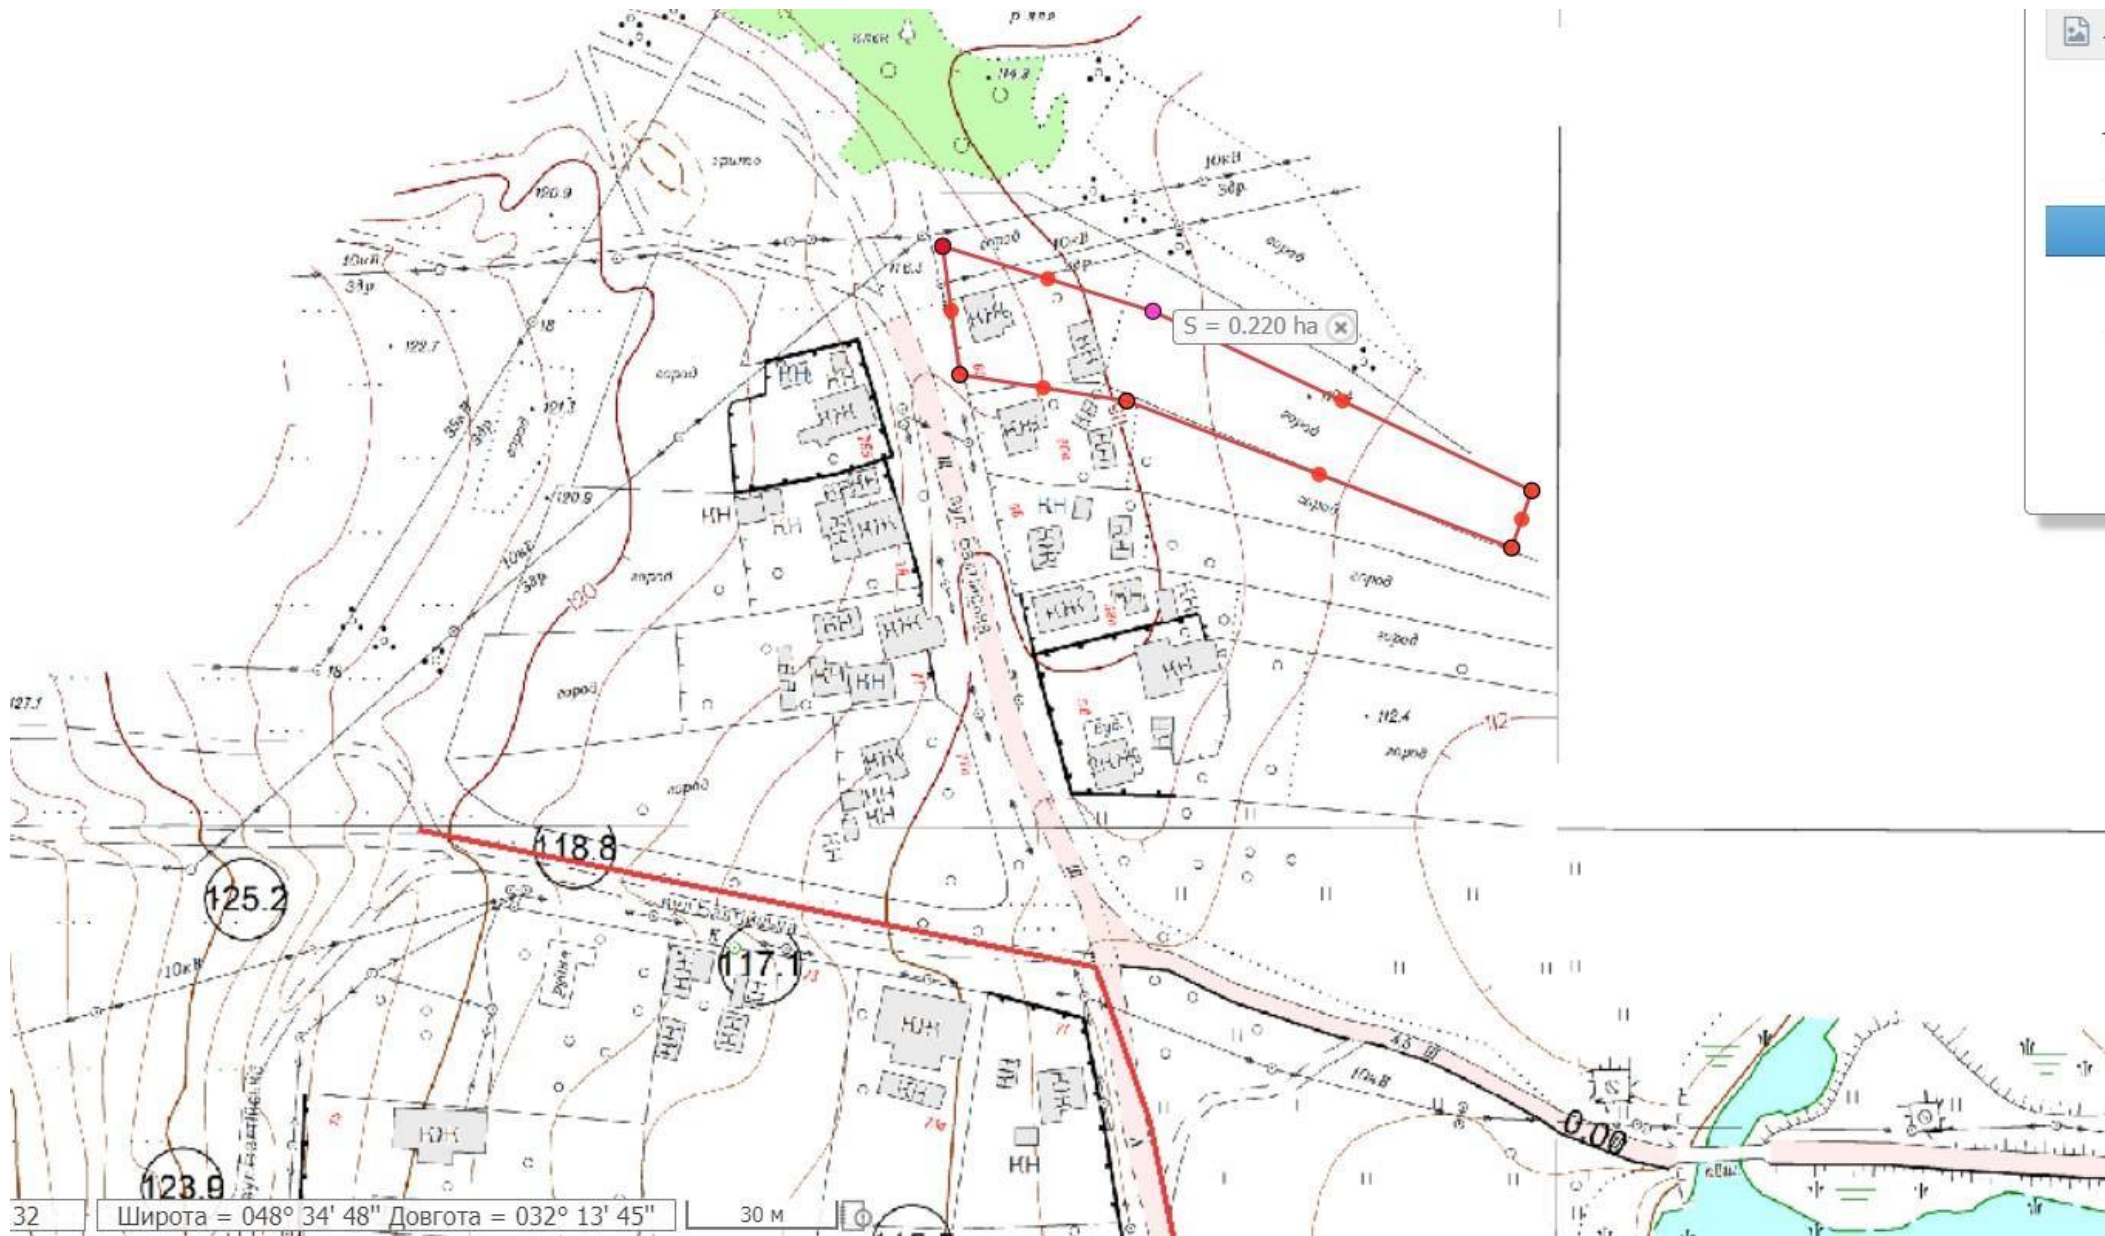

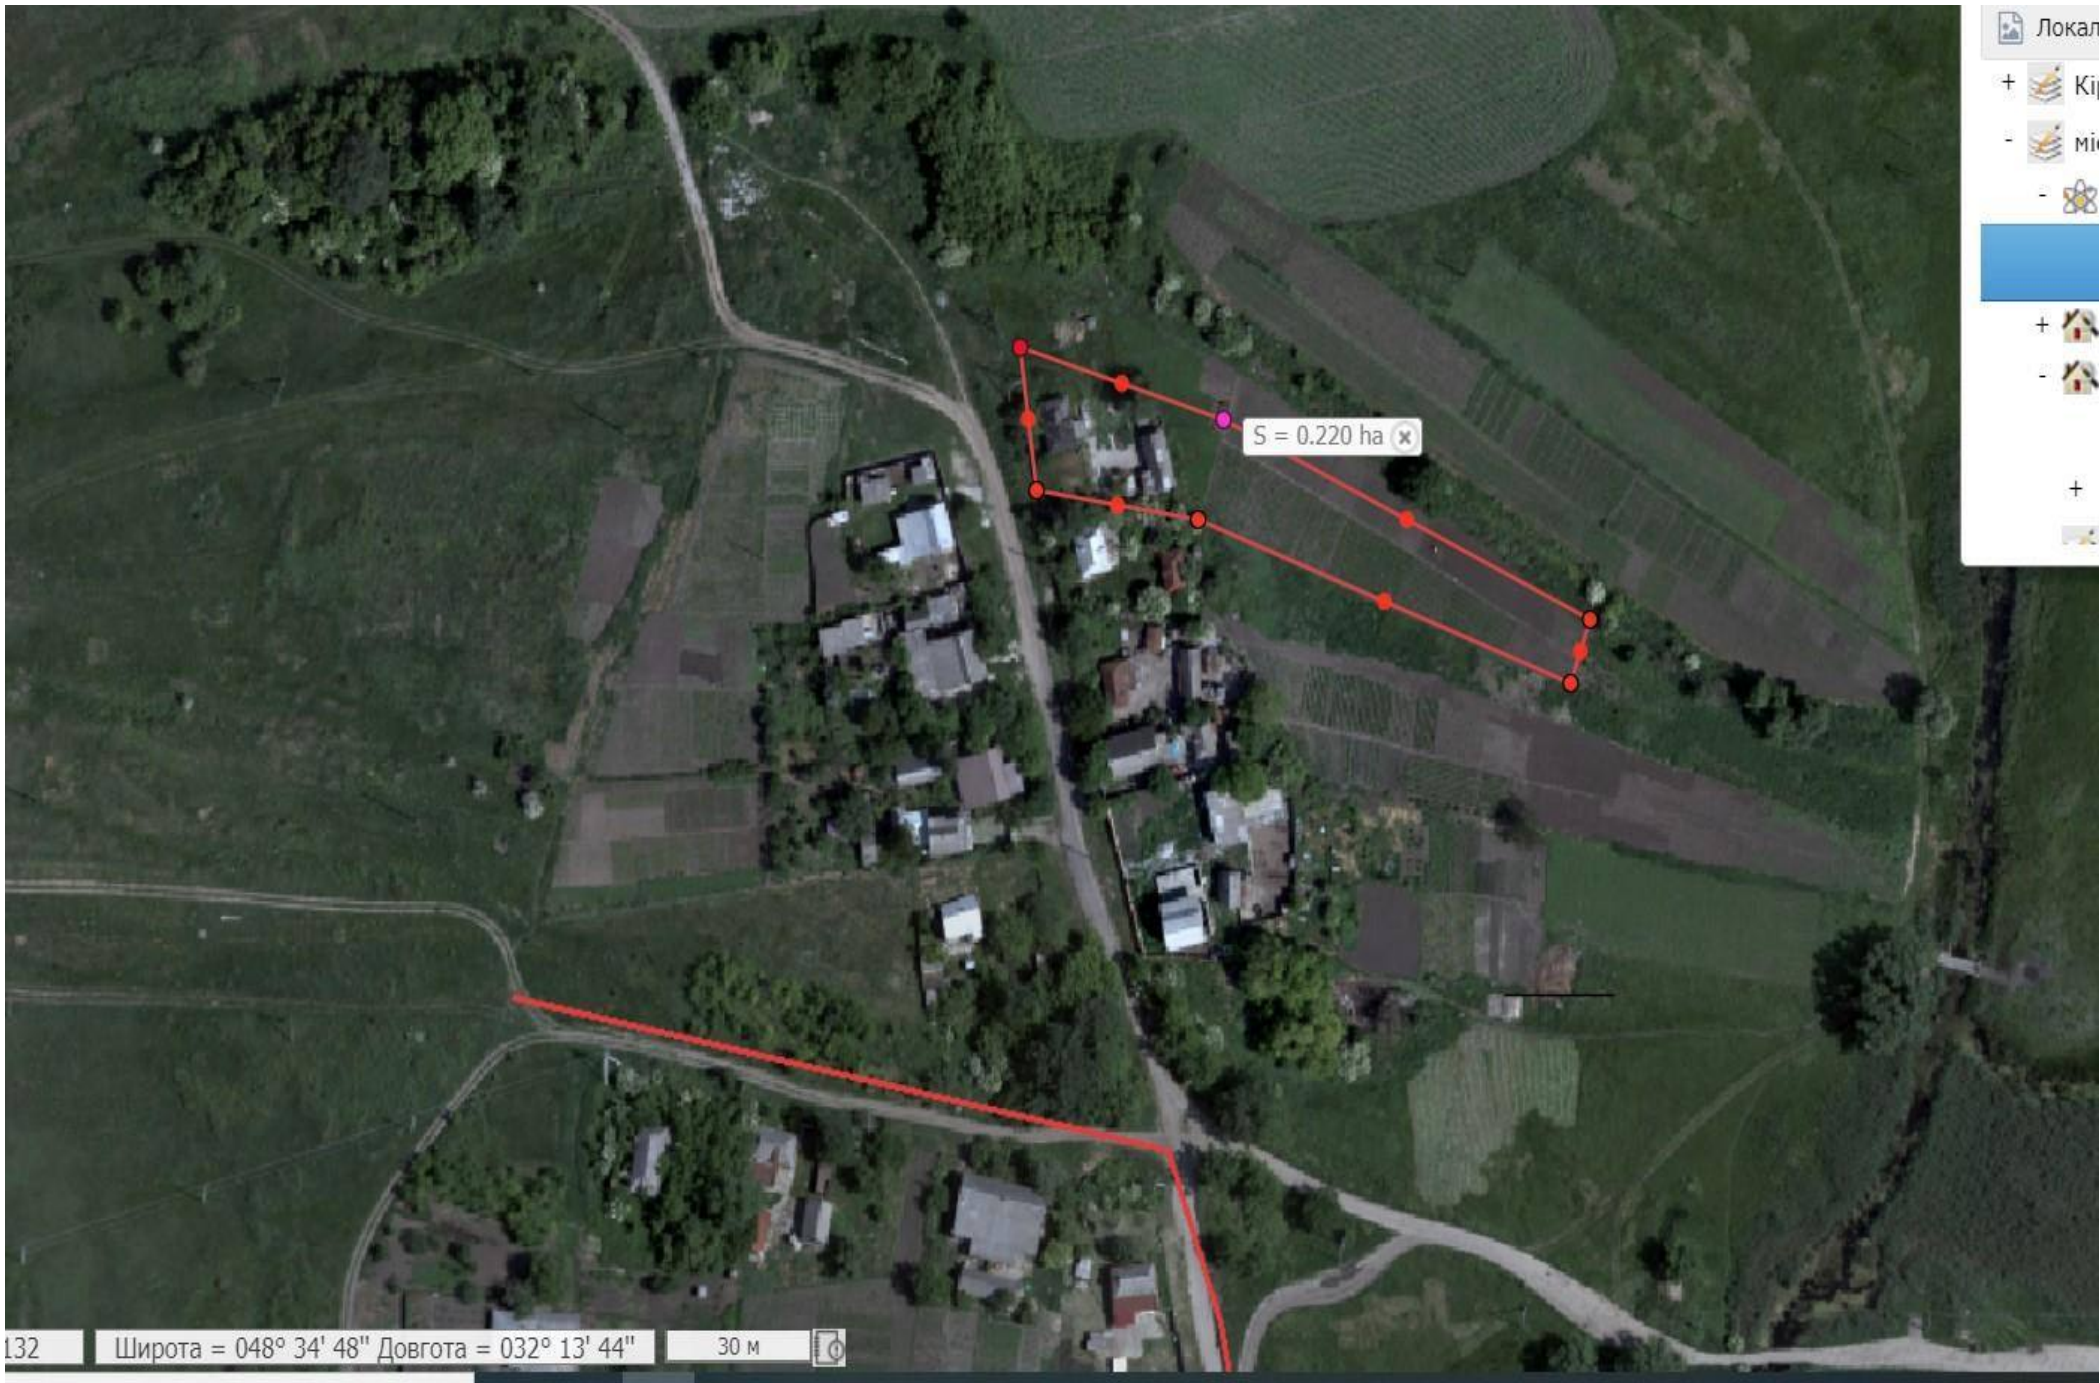

Локал

- + Кі
- Мі
-
- +
-
- +

S = 0.220 ha

132 Широта = 048° 34' 48" Довгота = 032° 13' 44" 30 м