



КРОПИВНИЦЬКА МІСЬКА РАДА
СЕСІЯ ВОСЬМОГО СКЛИКАННЯ
Р І Ш Е Н Н Я

від “__” _____ 2021 року

№ _____

**Про передачу Куручечковій Н.М.
безоплатно у власність земельних
ділянок по вул. Селище Миру, 41**

Керуючись статтею 144 Конституції України, статтями 12, 118, 121, 122 Земельного кодексу України, статтею 50 Закону України «Про землеустрій», пунктом 34 статті 26 Закону України «Про місцеве самоврядування в Україні», статтею 4 Закону України «Про державну реєстрацію речових прав на нерухоме майно та їх обтяжень», розглянувши проєкт землеустрою щодо відведення земельної ділянки, враховуючи рішення міської ради від 20.05.2021 року № 418 «Про надання дозволу Куручечковій Н.М. на розроблення проєкту землеустрою щодо відведення земельних ділянок по вул. Селище Миру, 41» та заяву Куручечкової Н.М., Кропивницька міська рада

В И Р І Ш И Л А:

1. Затвердити Куручечковій Надії Миколаївні проєкт землеустрою щодо відведення безоплатно у власність земельних ділянок загальною площею 0,1588 га по вул. Селище Миру, 41 для будівництва та обслуговування житлового будинку, господарських будівель і споруд (присадибна ділянка) та для індивідуального садівництва.


2. Передати Куручечковій Надії Миколаївні безоплатно у власність земельні ділянки по вул. Селище Миру, 41 загальною площею 0,1588 га, з них: ділянка площею 0,1000 га (у тому числі по угіддях: 0,1000 га – малоповерхова забудова) для будівництва та обслуговування житлового будинку, господарських будівель і споруд (присадибна ділянка) (кадастровий № 3510100000:14:114:0083) за рахунок земель житлової та громадської забудови та ділянка площею 0,0588 га (у тому числі по угіддях: 0,0588 га – багаторічні насадження) для індивідуального садівництва (кадастровий № 3510100000:14:114:0082) за рахунок земель сільськогосподарського призначення.


3. Куручечковій Надії Миколаївні зареєструвати право власності на земельні ділянки відповідно до чинного законодавства України.

4. Контроль за виконанням цього рішення покласти на постійну комісію міської ради з питань екології, земельних відносин та комунальної власності та заступника міського голови з питань діяльності виконавчих органів ради О.Мосіна.

Міський голова

Андрій РАЙКОВИЧ

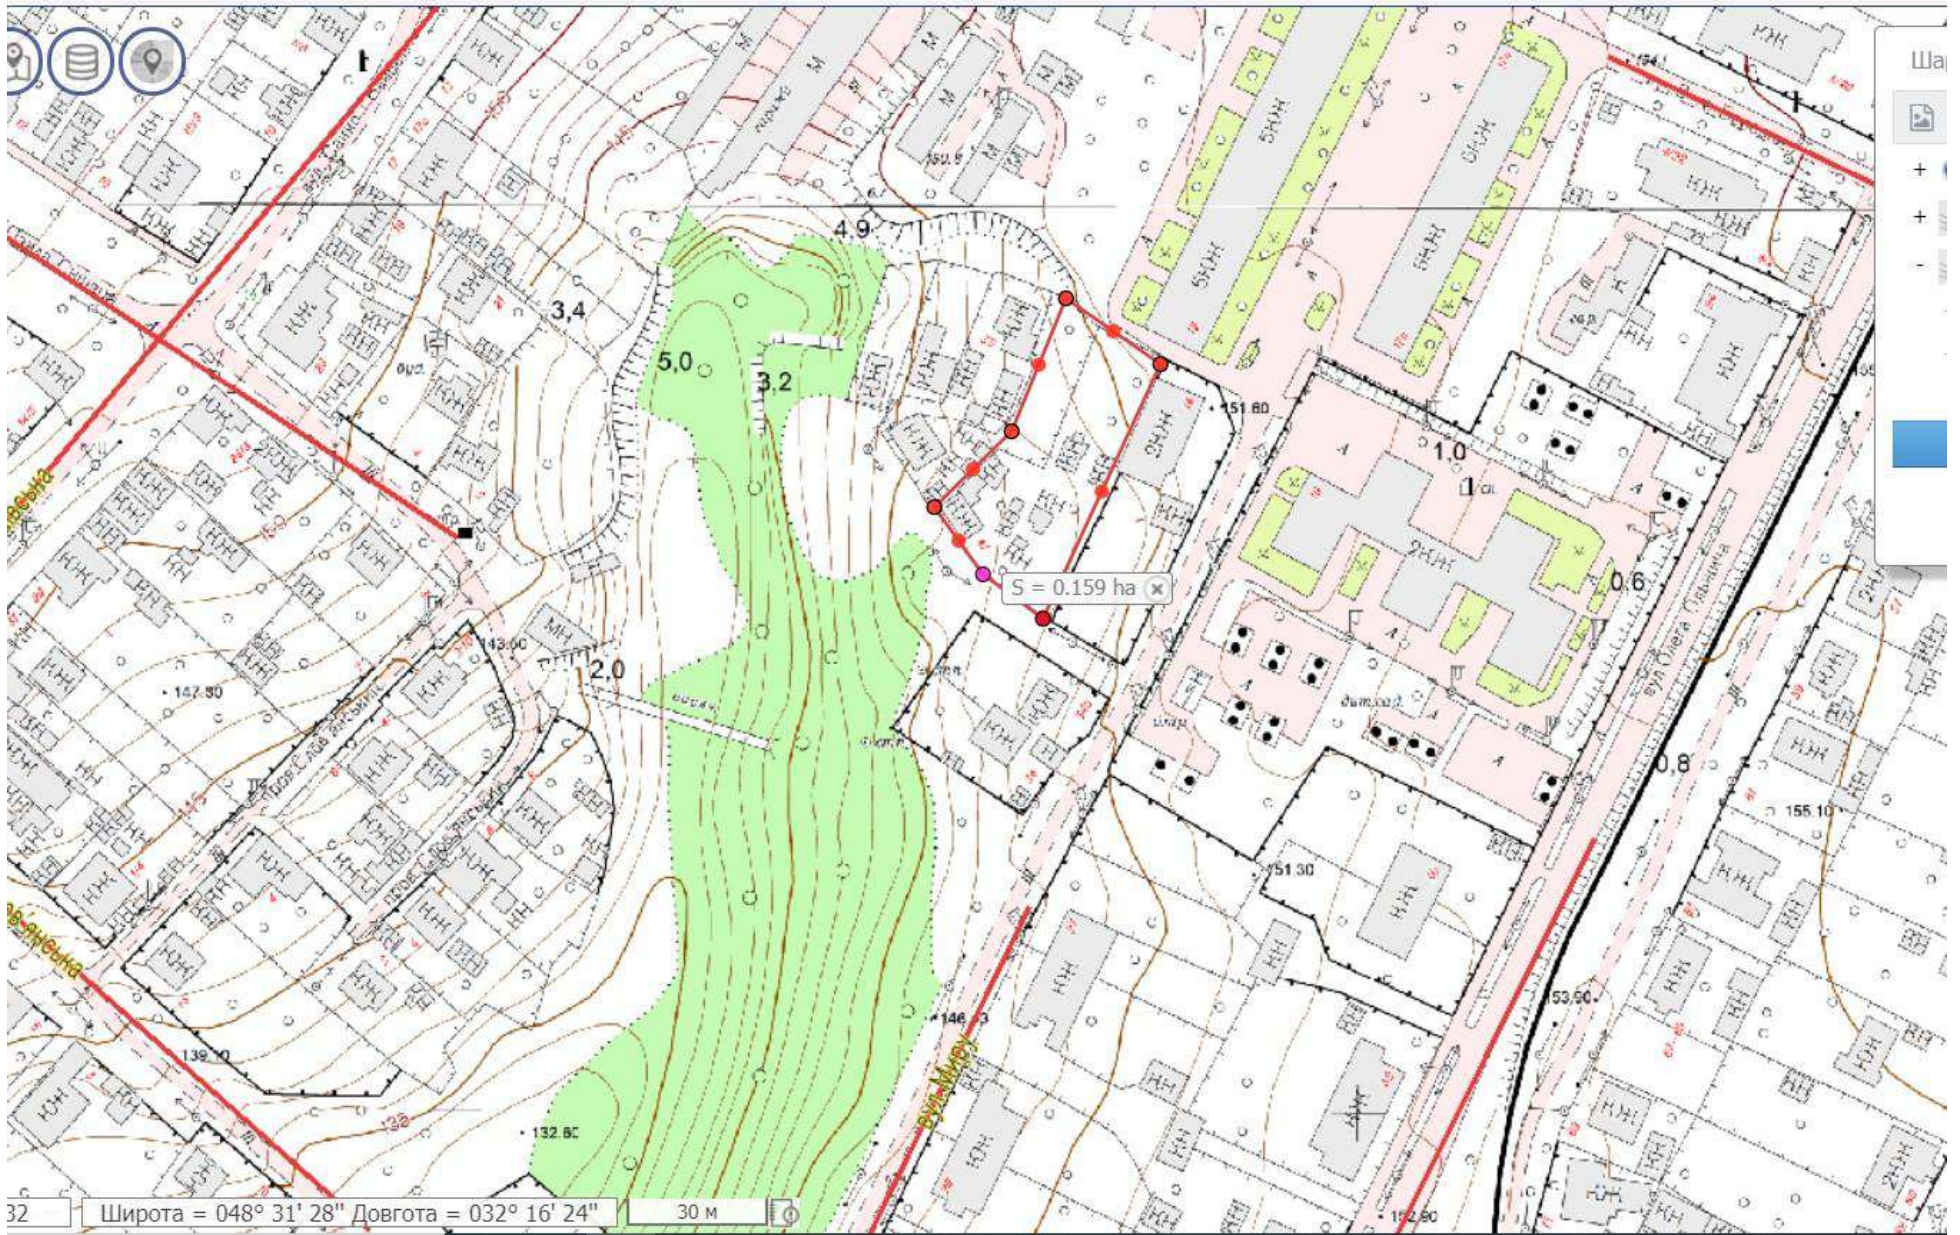

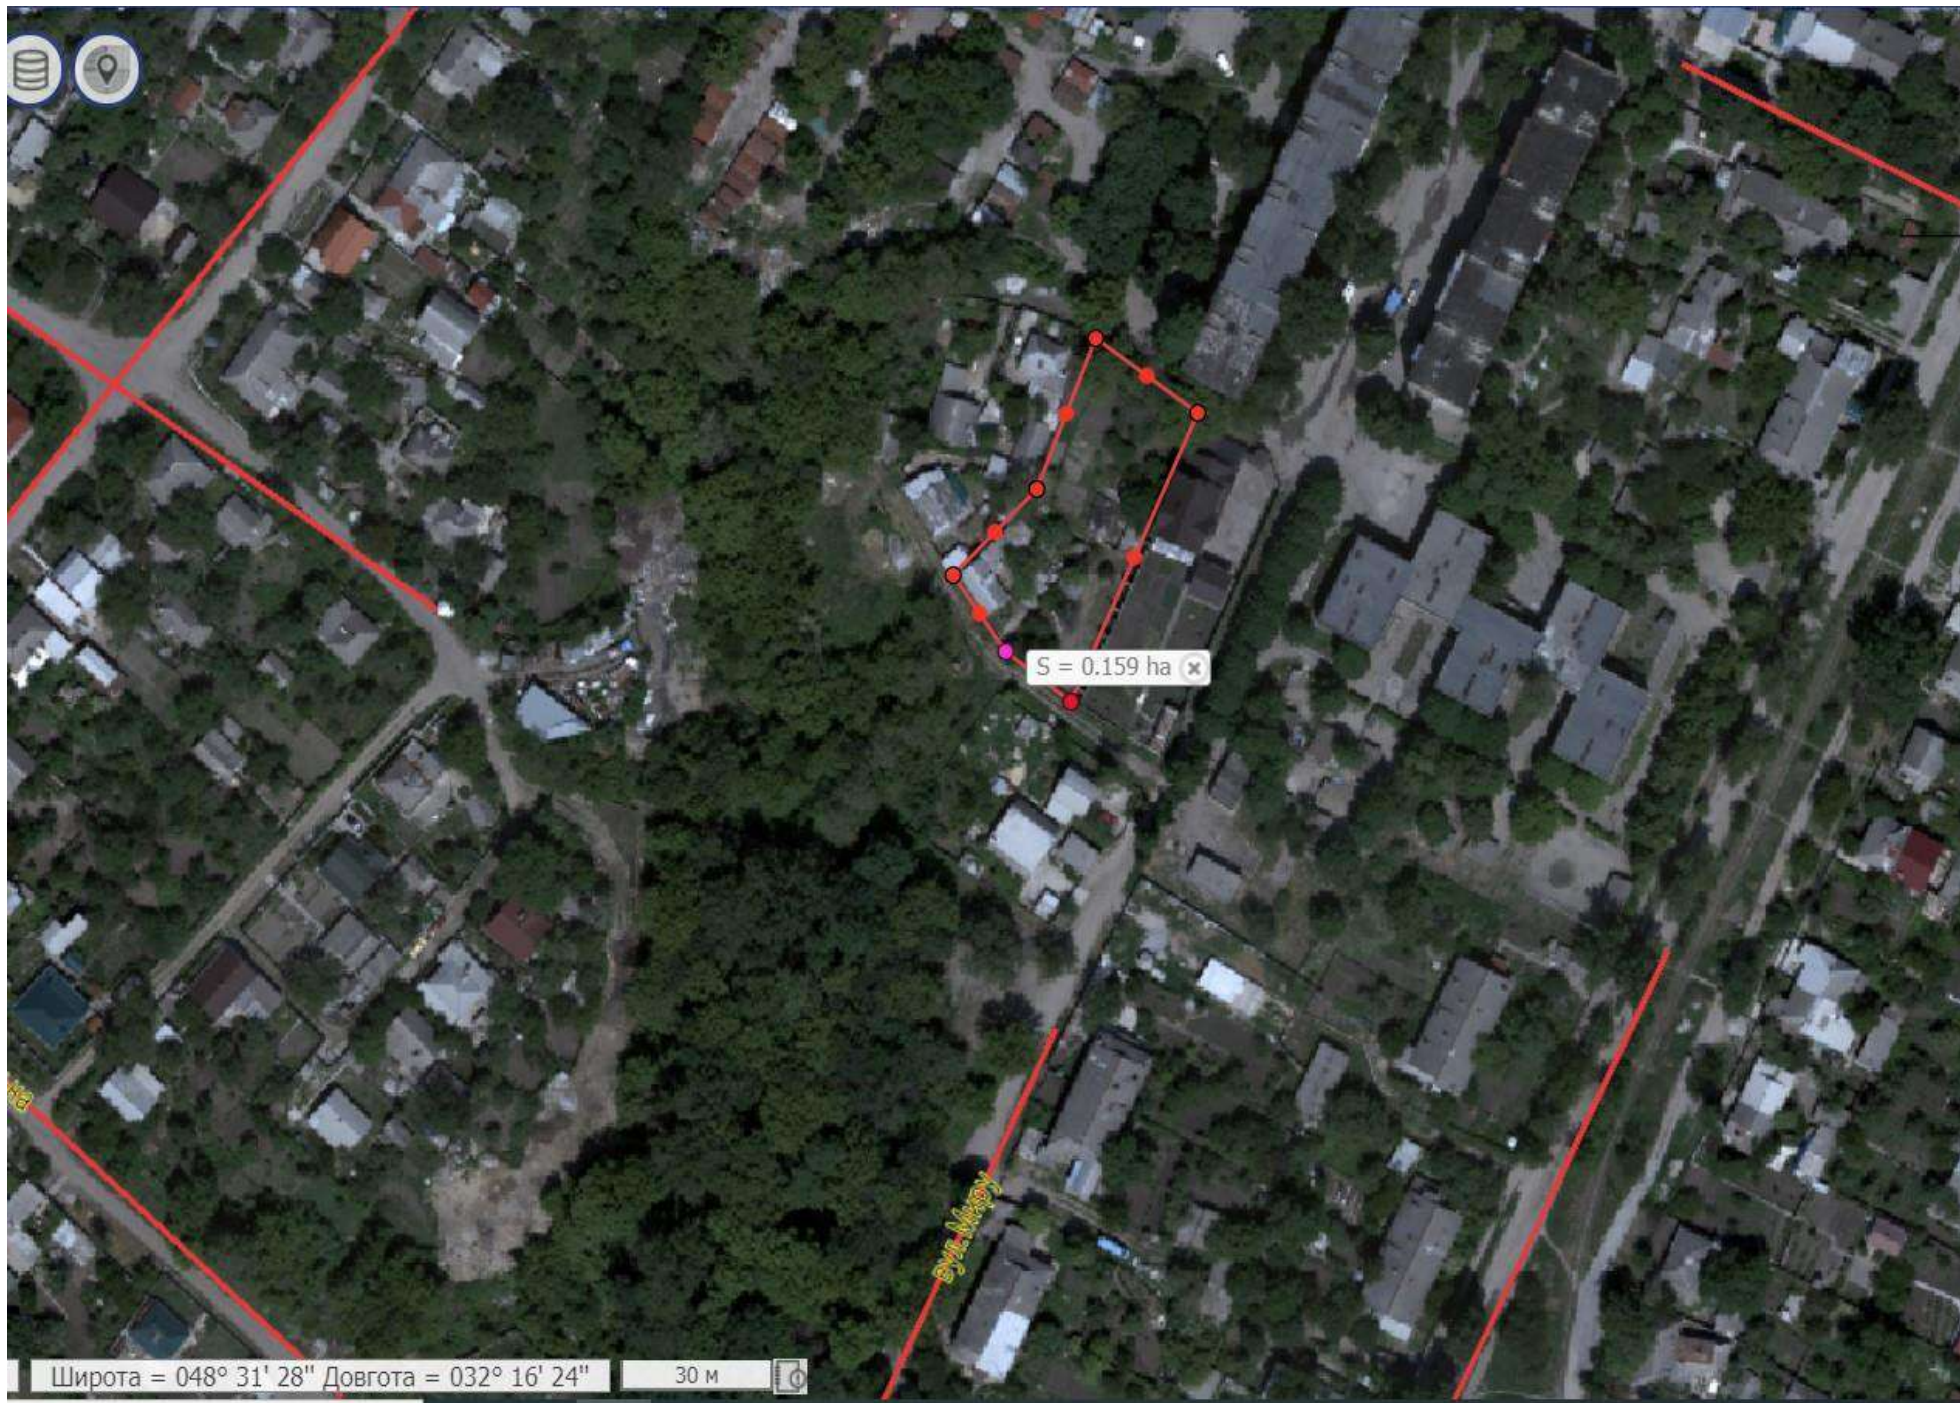

Широта = 048° 31' 28" Довгота = 032° 16' 24"

30 м

