



**КРОПИВНИЦЬКА МІСЬКА РАДА  
СЕСІЯ ВОСЬМОГО СКЛИКАННЯ**

**Р І Ш Е Н Н Я**

від “\_\_\_” \_\_\_\_\_ 2021 року

№ \_\_\_\_\_

**Про надання Полудню О.О. дозволу  
на розроблення проєкту землеустрою  
щодо відведення земельної ділянки  
між земельними ділянками з кадастровими  
№ 3510100000:02:028:0503 та 3510100000:02:028:0502)**

Керуючись статтею 144 Конституції України, статтями 12, 118, 121, 122 Земельного кодексу України, пунктом 34 статті 26 Закону України “Про місцеве самоврядування в Україні”, розглянувши заяву Полудня О.О., Кропивницька міська рада

**В И Р І Ш И Л А:**

1. Надати Полудню Олександрю Олександровичу дозвіл на розроблення проєкту землеустрою щодо відведення у власність земельної ділянки між земельними ділянками з кадастровими № 3510100000:02:028:0503 та 3510100000:02:028:0502) за рахунок земельної ділянки з кадастровим № 3510100000:02:028:0723 орієнтовною площею 0,1000 га (у тому числі по угіддях: 0,1000 га – малоповерхова забудова) для будівництва та обслуговування житлового будинку, господарських будівель і споруд (присадибна ділянка) за рахунок земель житлової та громадської забудови.


2. Повідомити Полудня Олександра Олександровича, що на вищезазначену земельну ділянку рішенням міської ради від 18.08.2015 № 4441 «Про надання дозволів на розроблення проєктів землеустрою щодо відведення земельних ділянок учасникам АТО», було надано дозвіл іншій особі на розробку проєкту землеустрою щодо відведення цієї ділянки безоплатно у власність, однак наданий дозвіл не реалізовано з невідомих причин, а саме проєкт землеустрою щодо відведення вищевказаної земельної ділянки на розгляд до міської ради не надходив. Відповідно до даних Державного земельного кадастру, оприлюднених у відповідності до статті 36 Закону України «Про державний земельний кадастр», земельна ділянка не сформована (відсутній кадастровий номер).

3. Контроль за виконанням цього рішення покласти на постійну комісію міської ради з питань екології, земельних відносин та комунальної власності та заступника міського голови з питань діяльності виконавчих органів ради О.Мосіна.

**Міський голова**

**Андрій РАЙКОВИЧ**

Тетяна Антонова 35 83 56

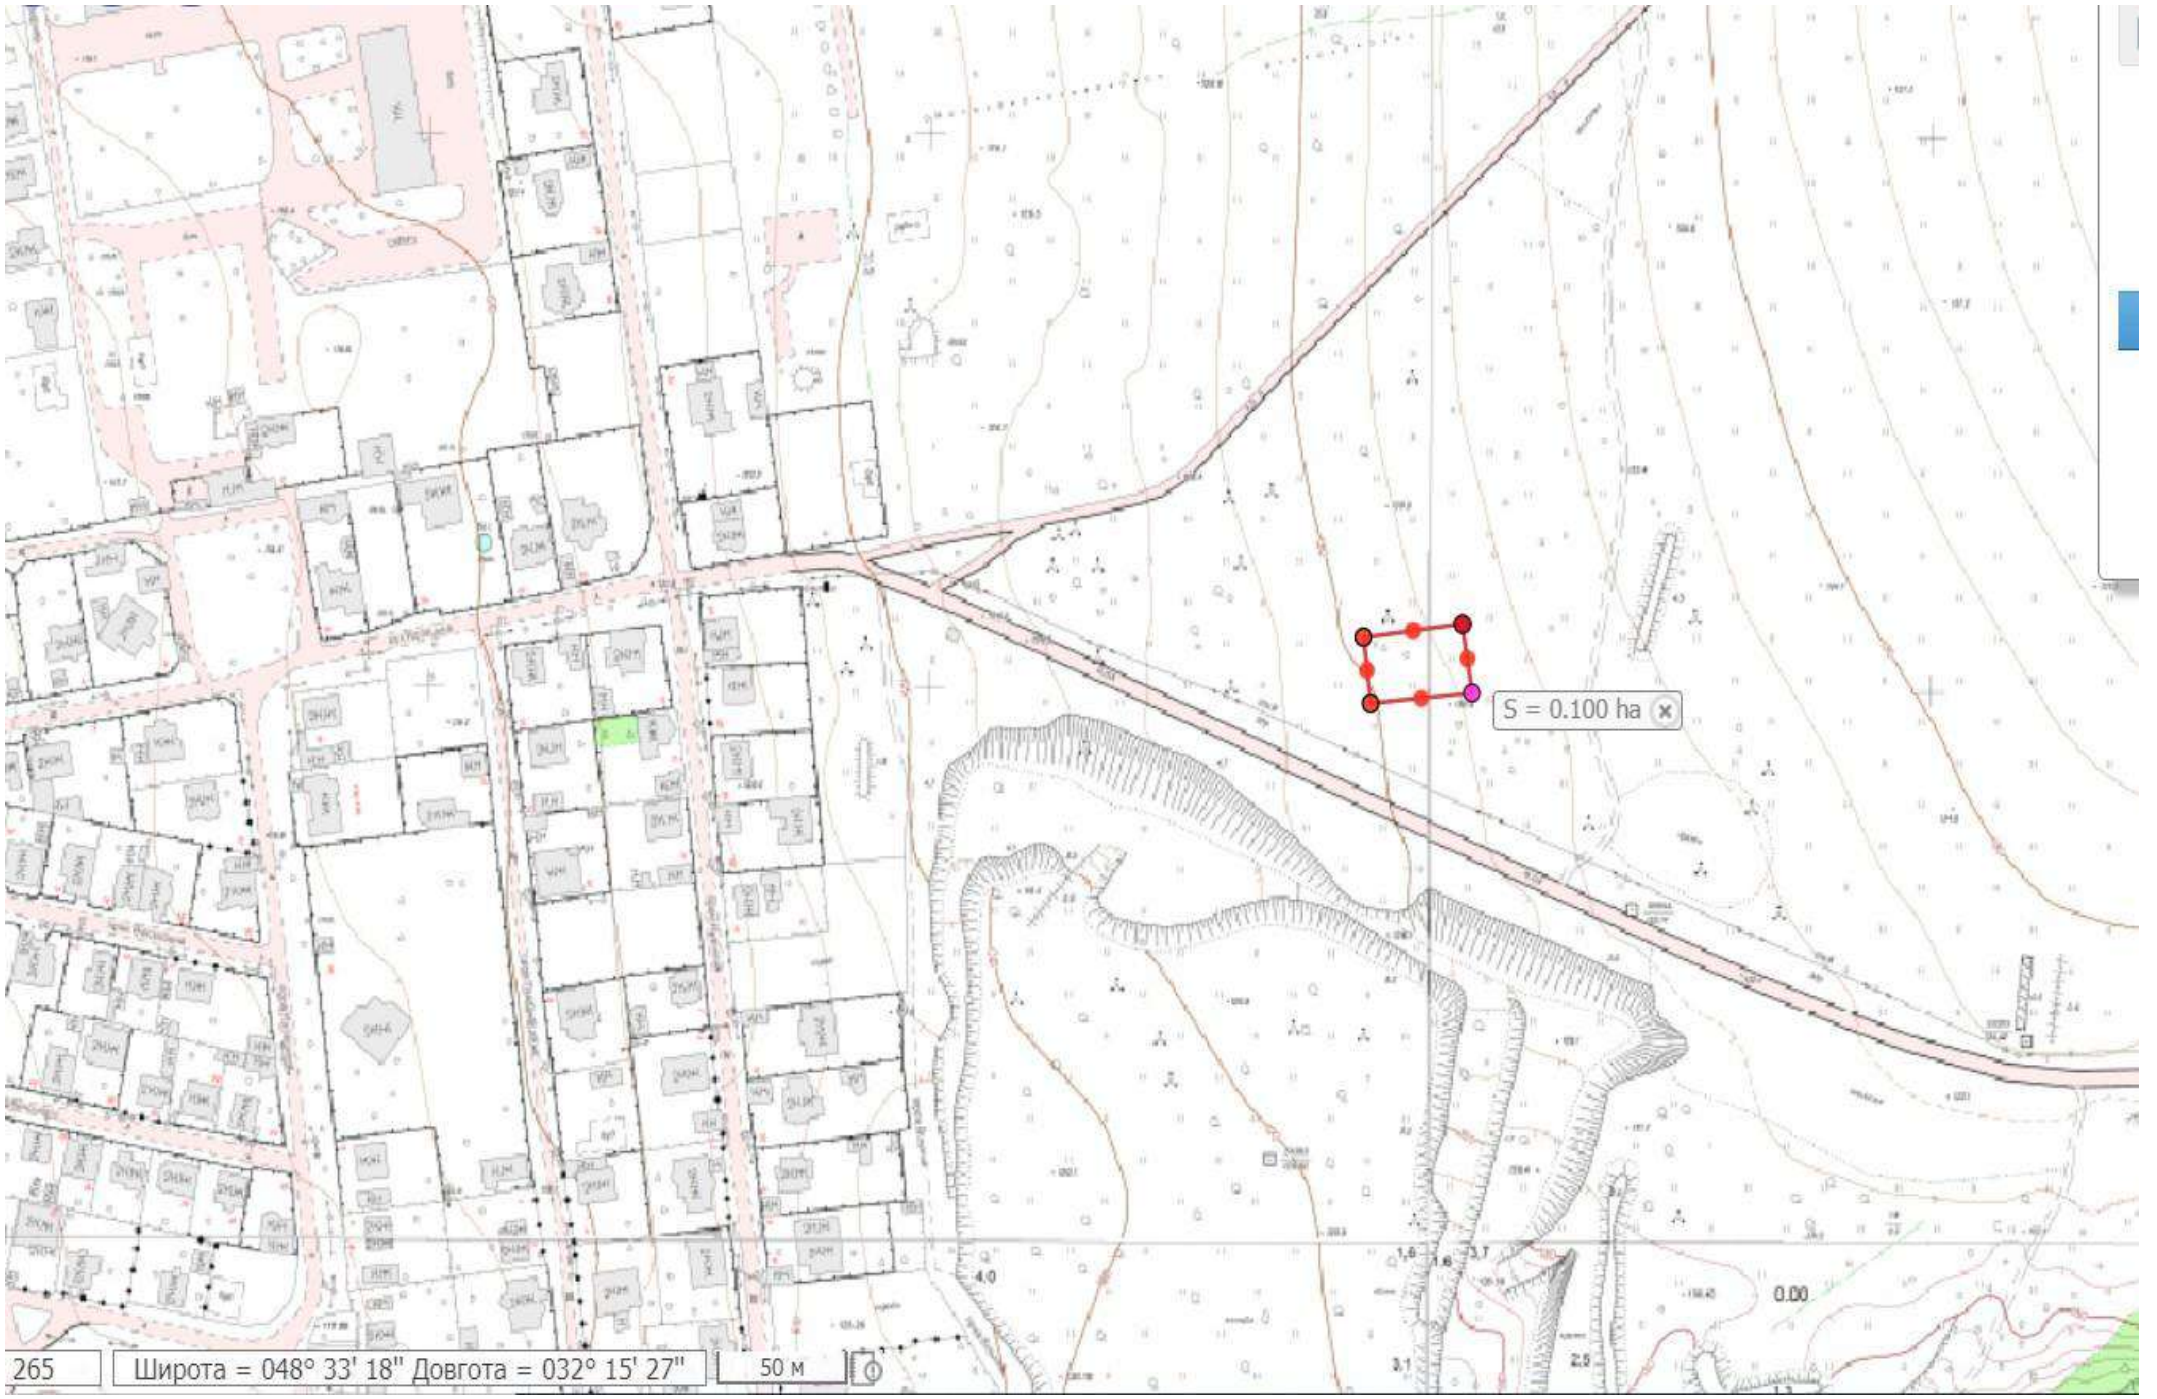


265

Широта = 048° 33' 18" Довгота = 032° 15' 27"

50 м



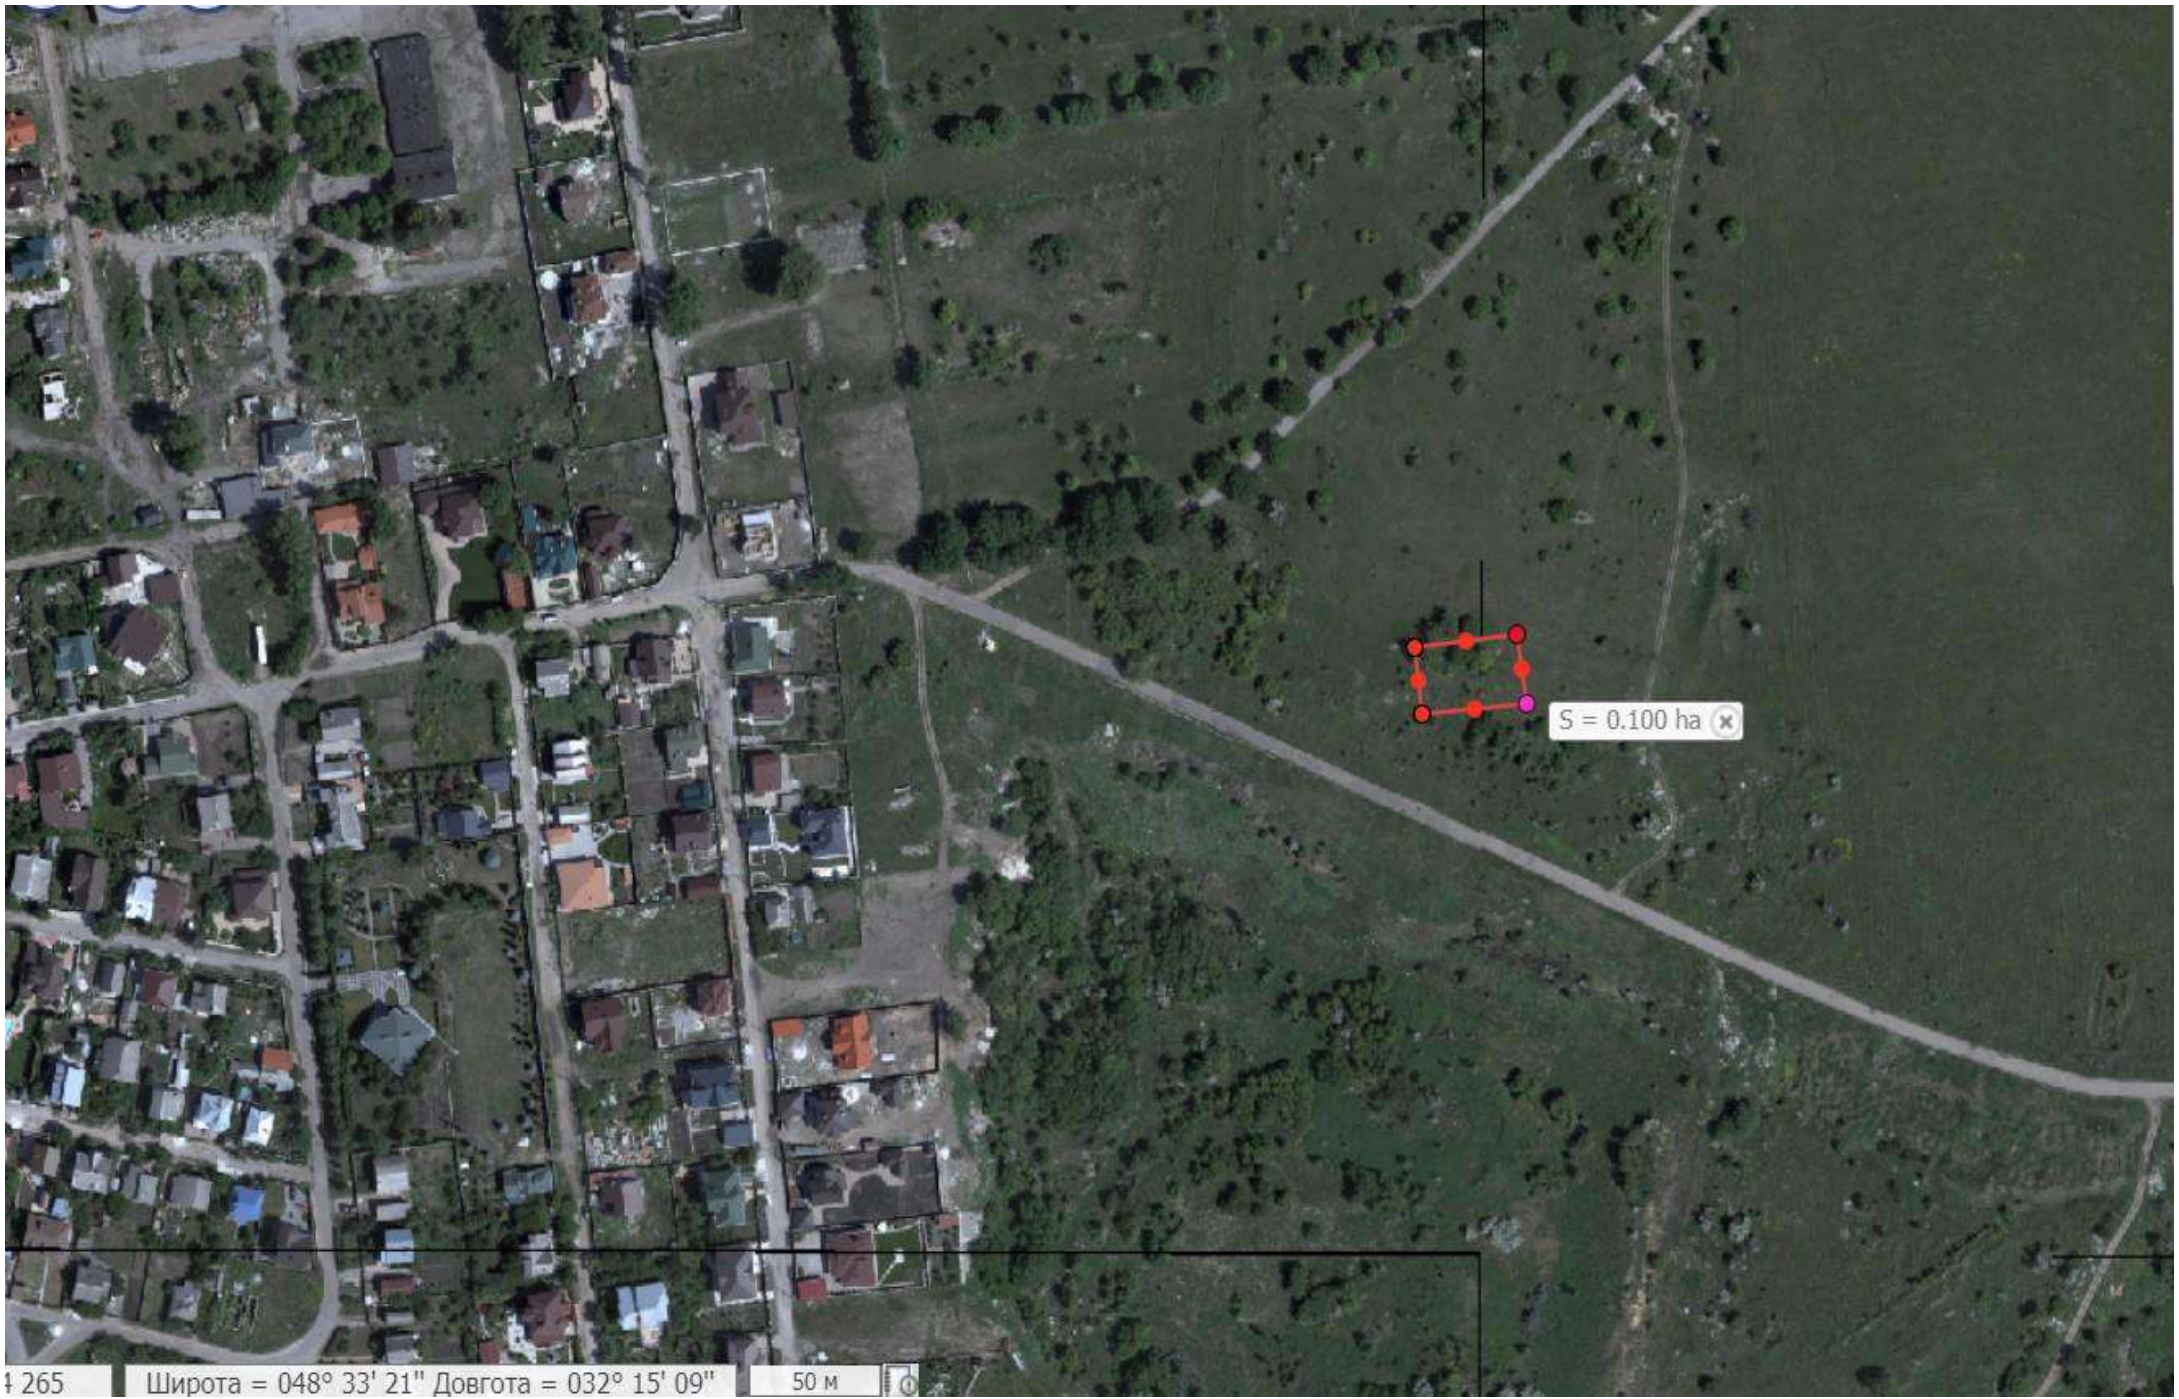

S = 0.100 ha