



КРОПИВНИЦЬКА МІСЬКА РАДА
СЕСІЯ ВОСЬМОГО СКЛИКАННЯ

Р І Ш Е Н Н Я

від “__” _____ 2021 року

№ _____

**Про надання Сьоміній Є.Г.
дозволу на розроблення проєкту
землеустрою щодо відведення земельної
ділянки по вул. Західній, 2-а, смт Нове**

Керуючись статтею 144 Конституції України, статтями 12, 118, 121, 122 Земельного кодексу України, пунктом 34 статті 26 Закону України “Про місцеве самоврядування в Україні”, розглянувши заяву Сьоміної Є.Г., Кропивницька міська рада


В И Р І Ш И Л А:


1. Надати Сьоміній Євдокії Григорівні дозвіл на розроблення проєкту землеустрою щодо відведення у власність земельної ділянки по вул. Західній, 2-а, смт Нове орієнтовною площею 0,1200 га (у тому числі по угіддях: 0,1200 га – малоповерхова забудова) для будівництва та обслуговування житлового будинку, господарських будівель і споруд (присадибна ділянка) за рахунок земель житлової та громадської забудови.

2. Контроль за виконанням цього рішення покласти на постійну комісію міської ради з питань екології, земельних відносин та комунальної власності та заступника міського голови з питань діяльності виконавчих органів ради О.Мосіна.

Міський голова

Андрій РАЙКОВИЧ

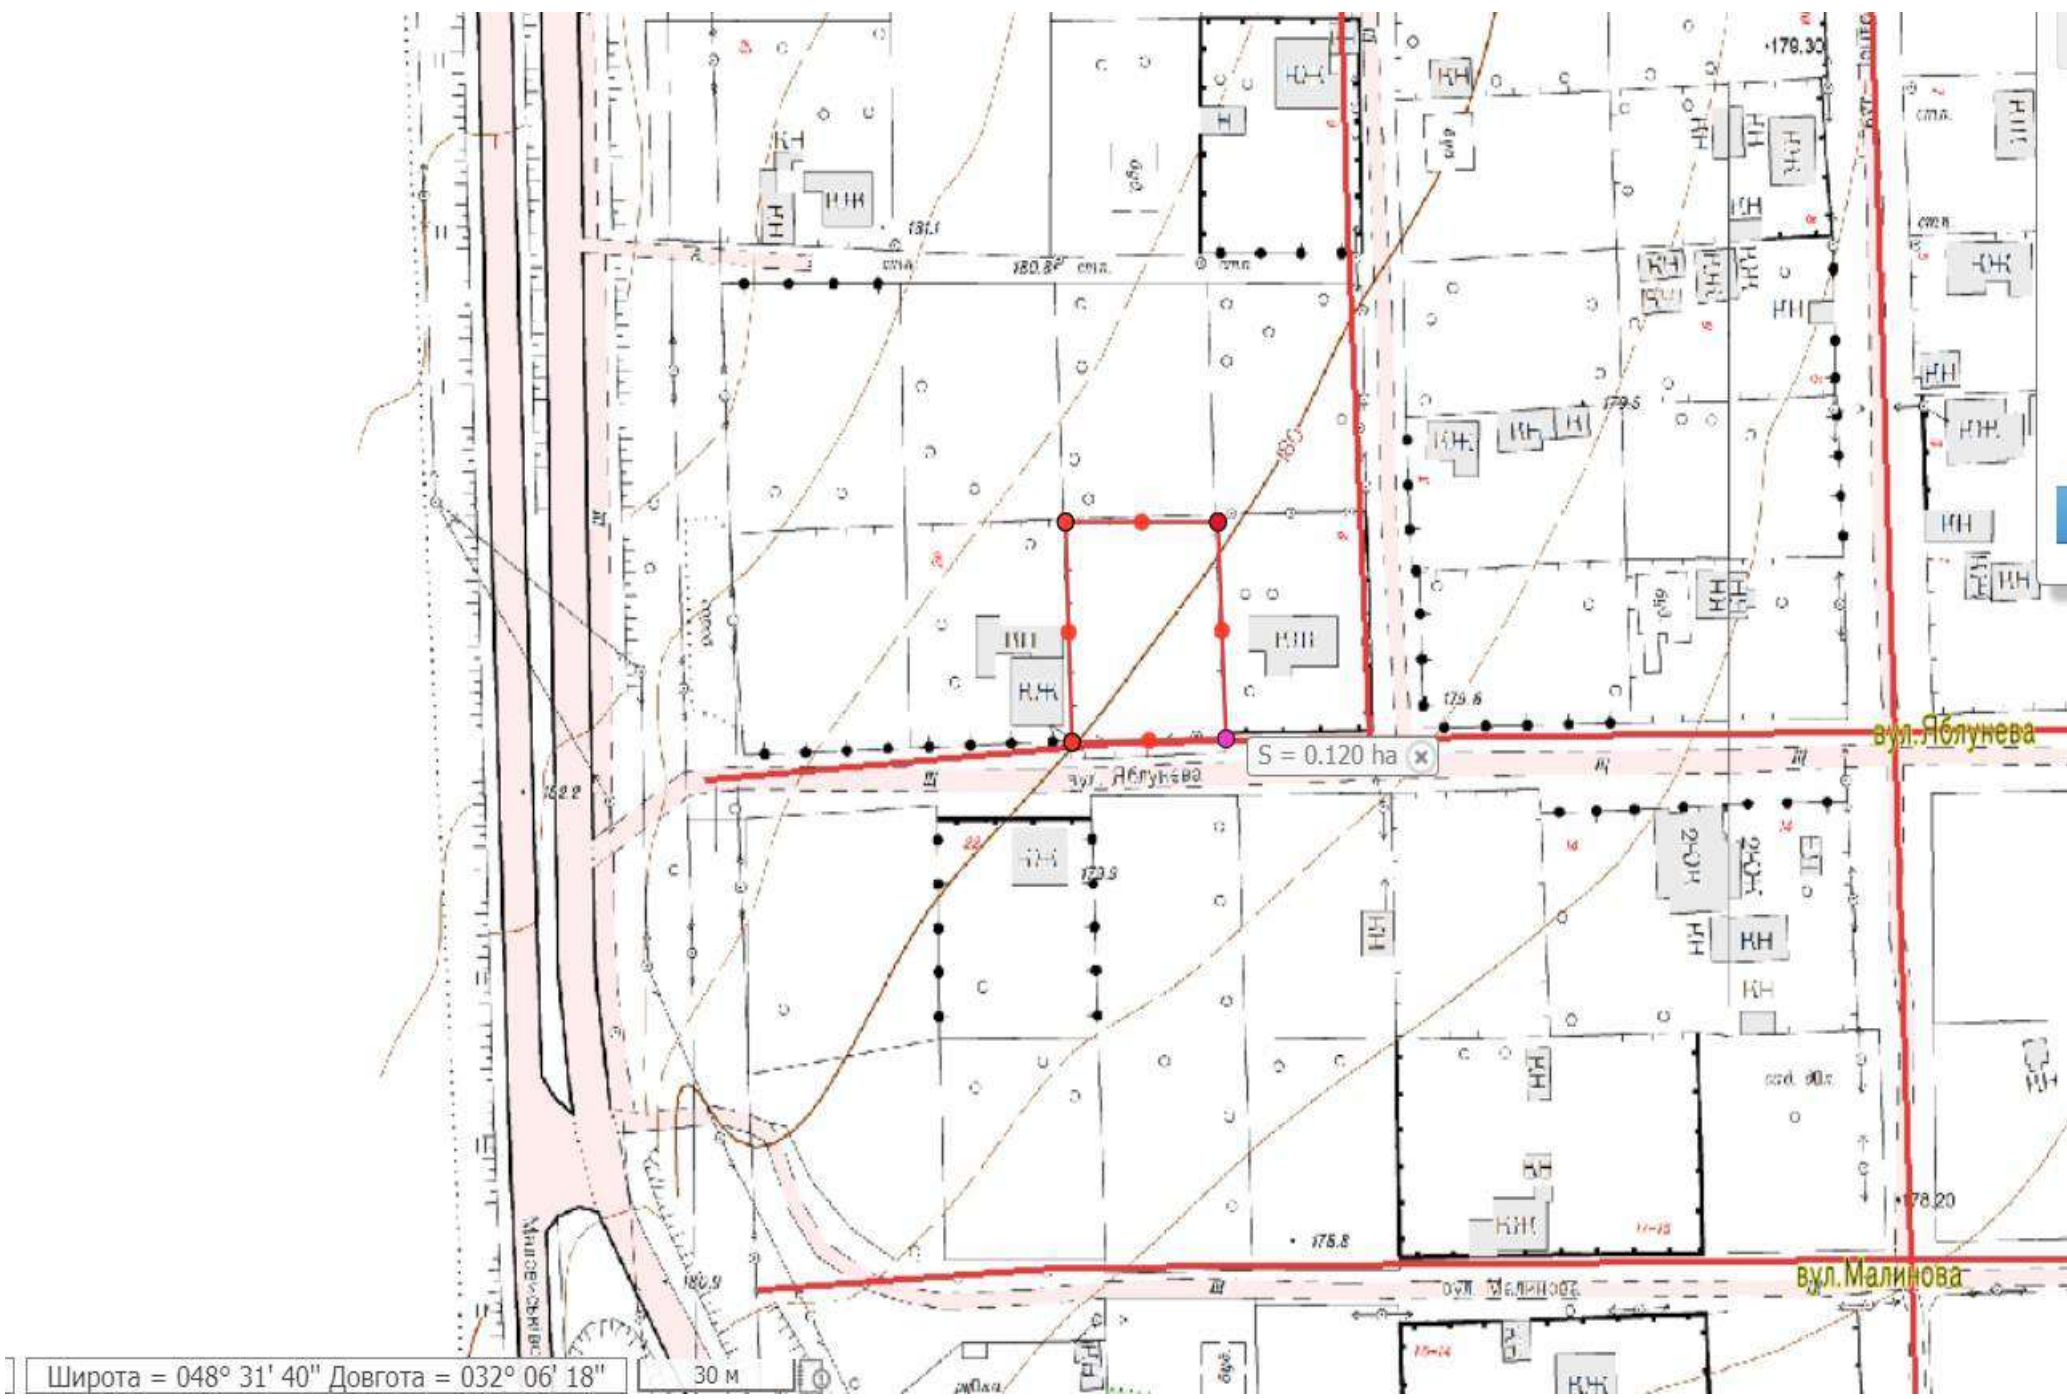

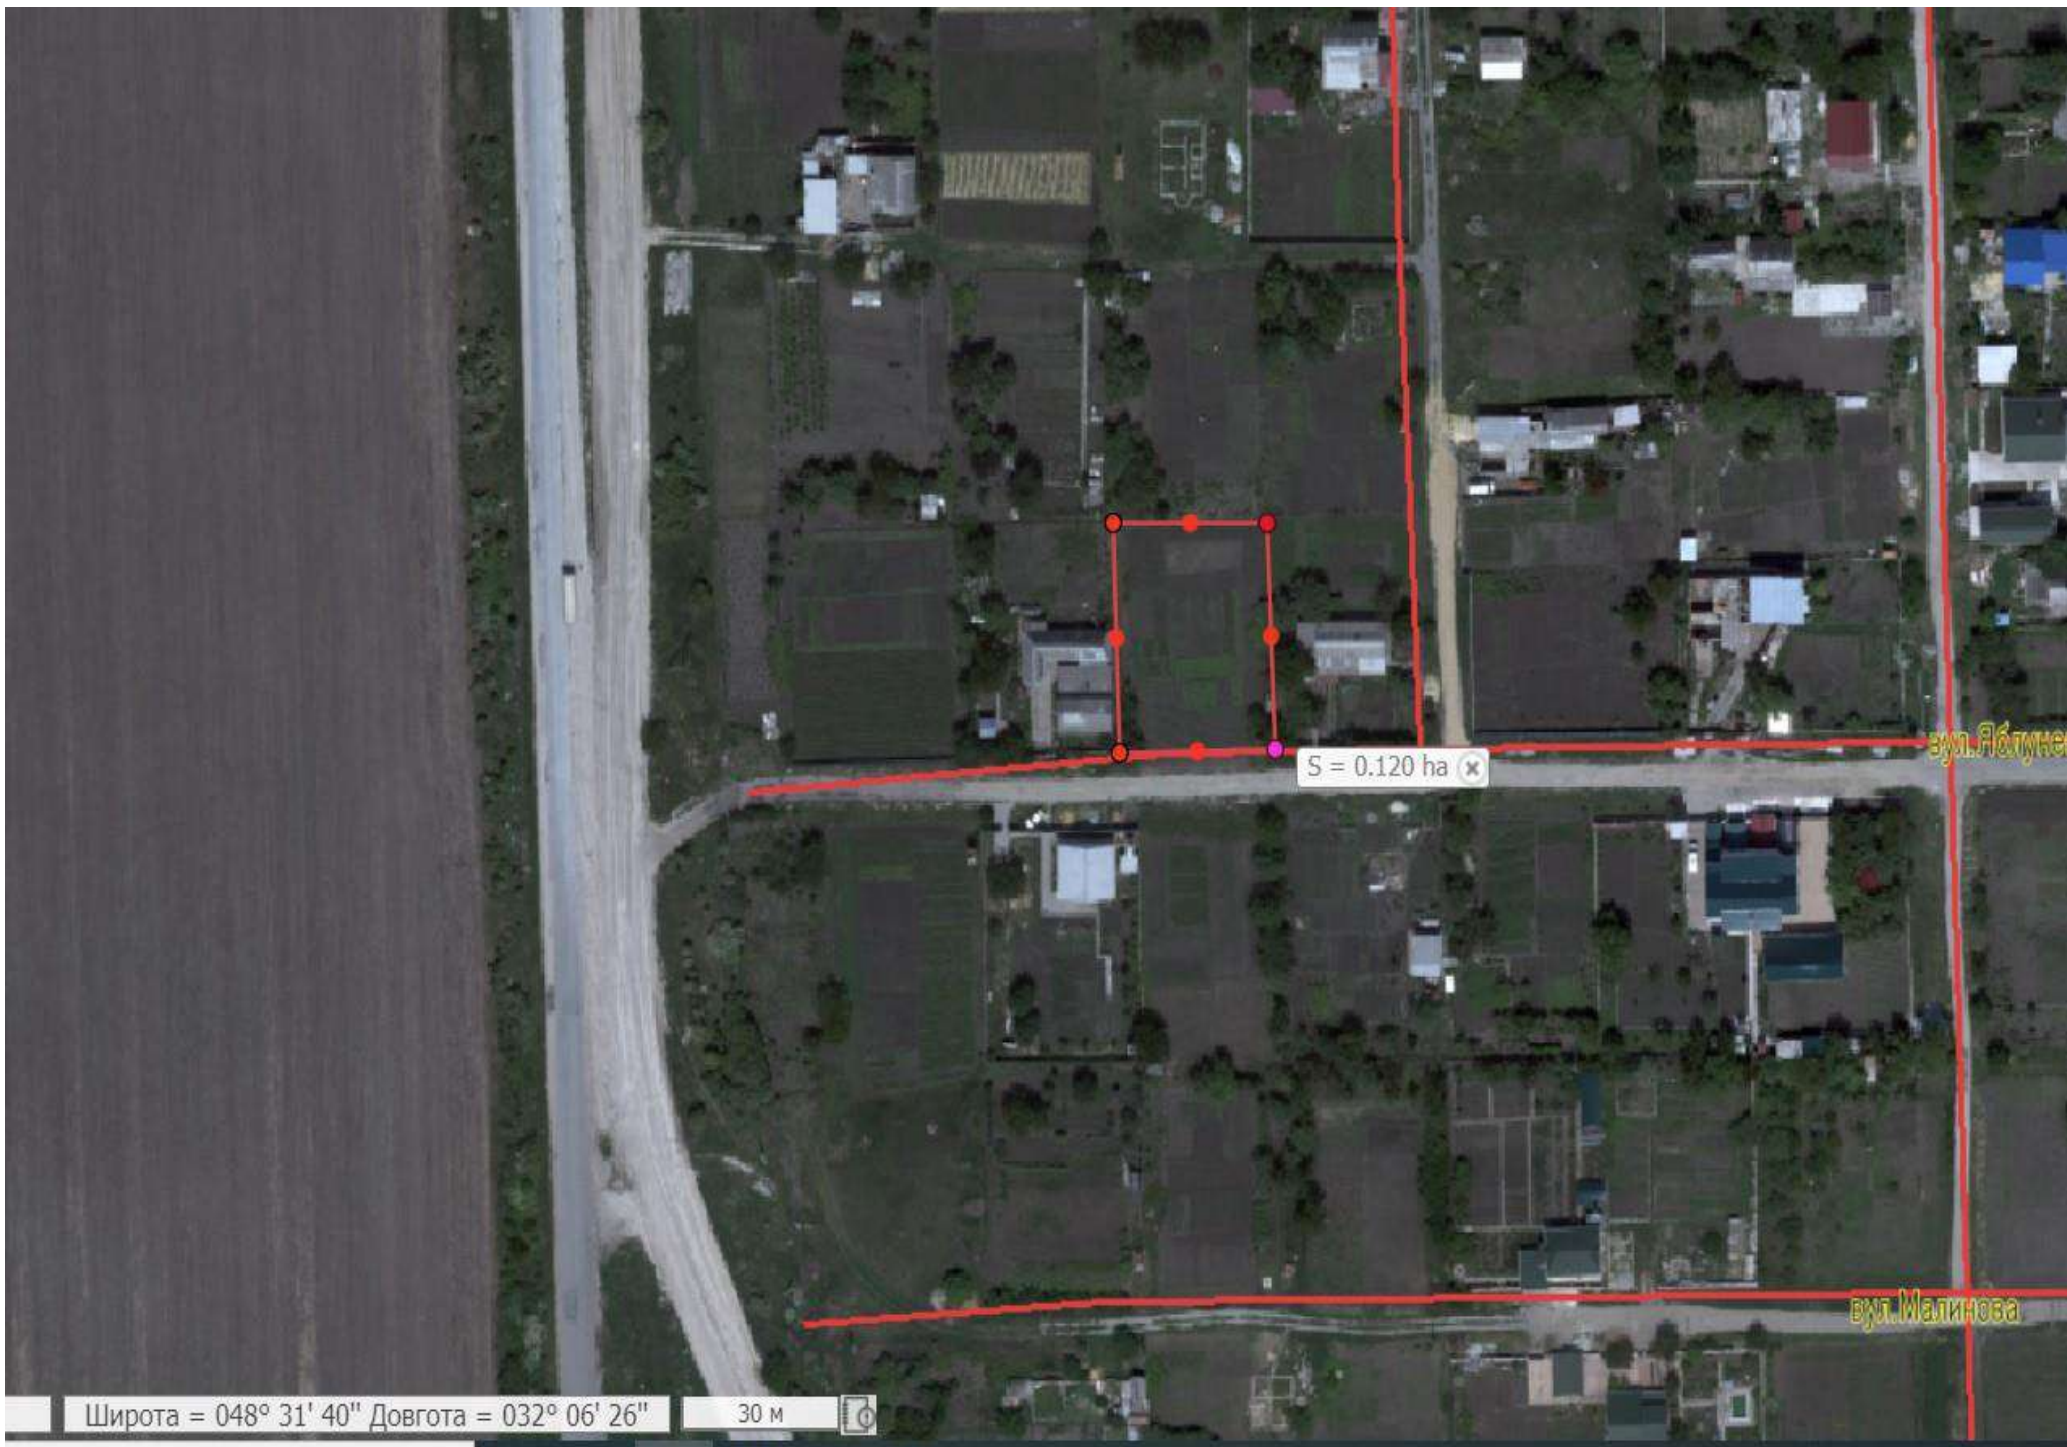

S = 0.120 ha x

в.л. Абдулне

в.л. Малинова

Широта = 048° 31' 40" Довгота = 032° 06' 26"

30 м