



**КРОПИВНИЦЬКА МІСЬКА РАДА  
СЕСІЯ ВОСЬМОГО СКЛИКАННЯ**

**Р І Ш Е Н Н Я**

від «\_\_» \_\_\_\_\_ 2021 року

№ \_\_\_\_\_

**Про надання ОКЛЮСШ «НІКА»  
дозволу на розроблення проєкту  
землеустрою щодо відведення  
земельної ділянки в районі вулиць  
Героїв України, Генерала Жадова  
та Юрія Коваленка**

Керуючись статтею 144 Конституції України, статтями 12, 19, 92, 123 Земельного кодексу України, пунктом 34 статті 26 Закону України «Про місцеве самоврядування в Україні», розглянувши заяву ОКЛЮСШ «НІКА», Кропивницька міська рада


**В И Р І Ш И Л А:**


1. Надати обласній комплексній дитячо-юнацькій спортивній школі «НІКА» дозвіл на розроблення проєкту землеустрою щодо відведення земельної ділянки в постійне користування по в районі вулиць Героїв України, Генерала Жадова та Юрія Коваленка орієнтовною площею 3,5 га (у тому числі по угіддях: 3,5 га – землі під громадською забудовою) для будівництва та обслуговування об'єктів фізичної культури і спорту (вид використання – для будівництва спортивного комплексу) за рахунок земель житлової та громадської забудови.

2. Контроль за виконанням цього рішення покласти на постійну комісію міської ради з питань екології, земельних відносин та комунальної власності та заступника міського голови з питань діяльності виконавчих органів ради О.Мосіна.

**Міський голова**

**Андрій РАЙКОВИЧ**

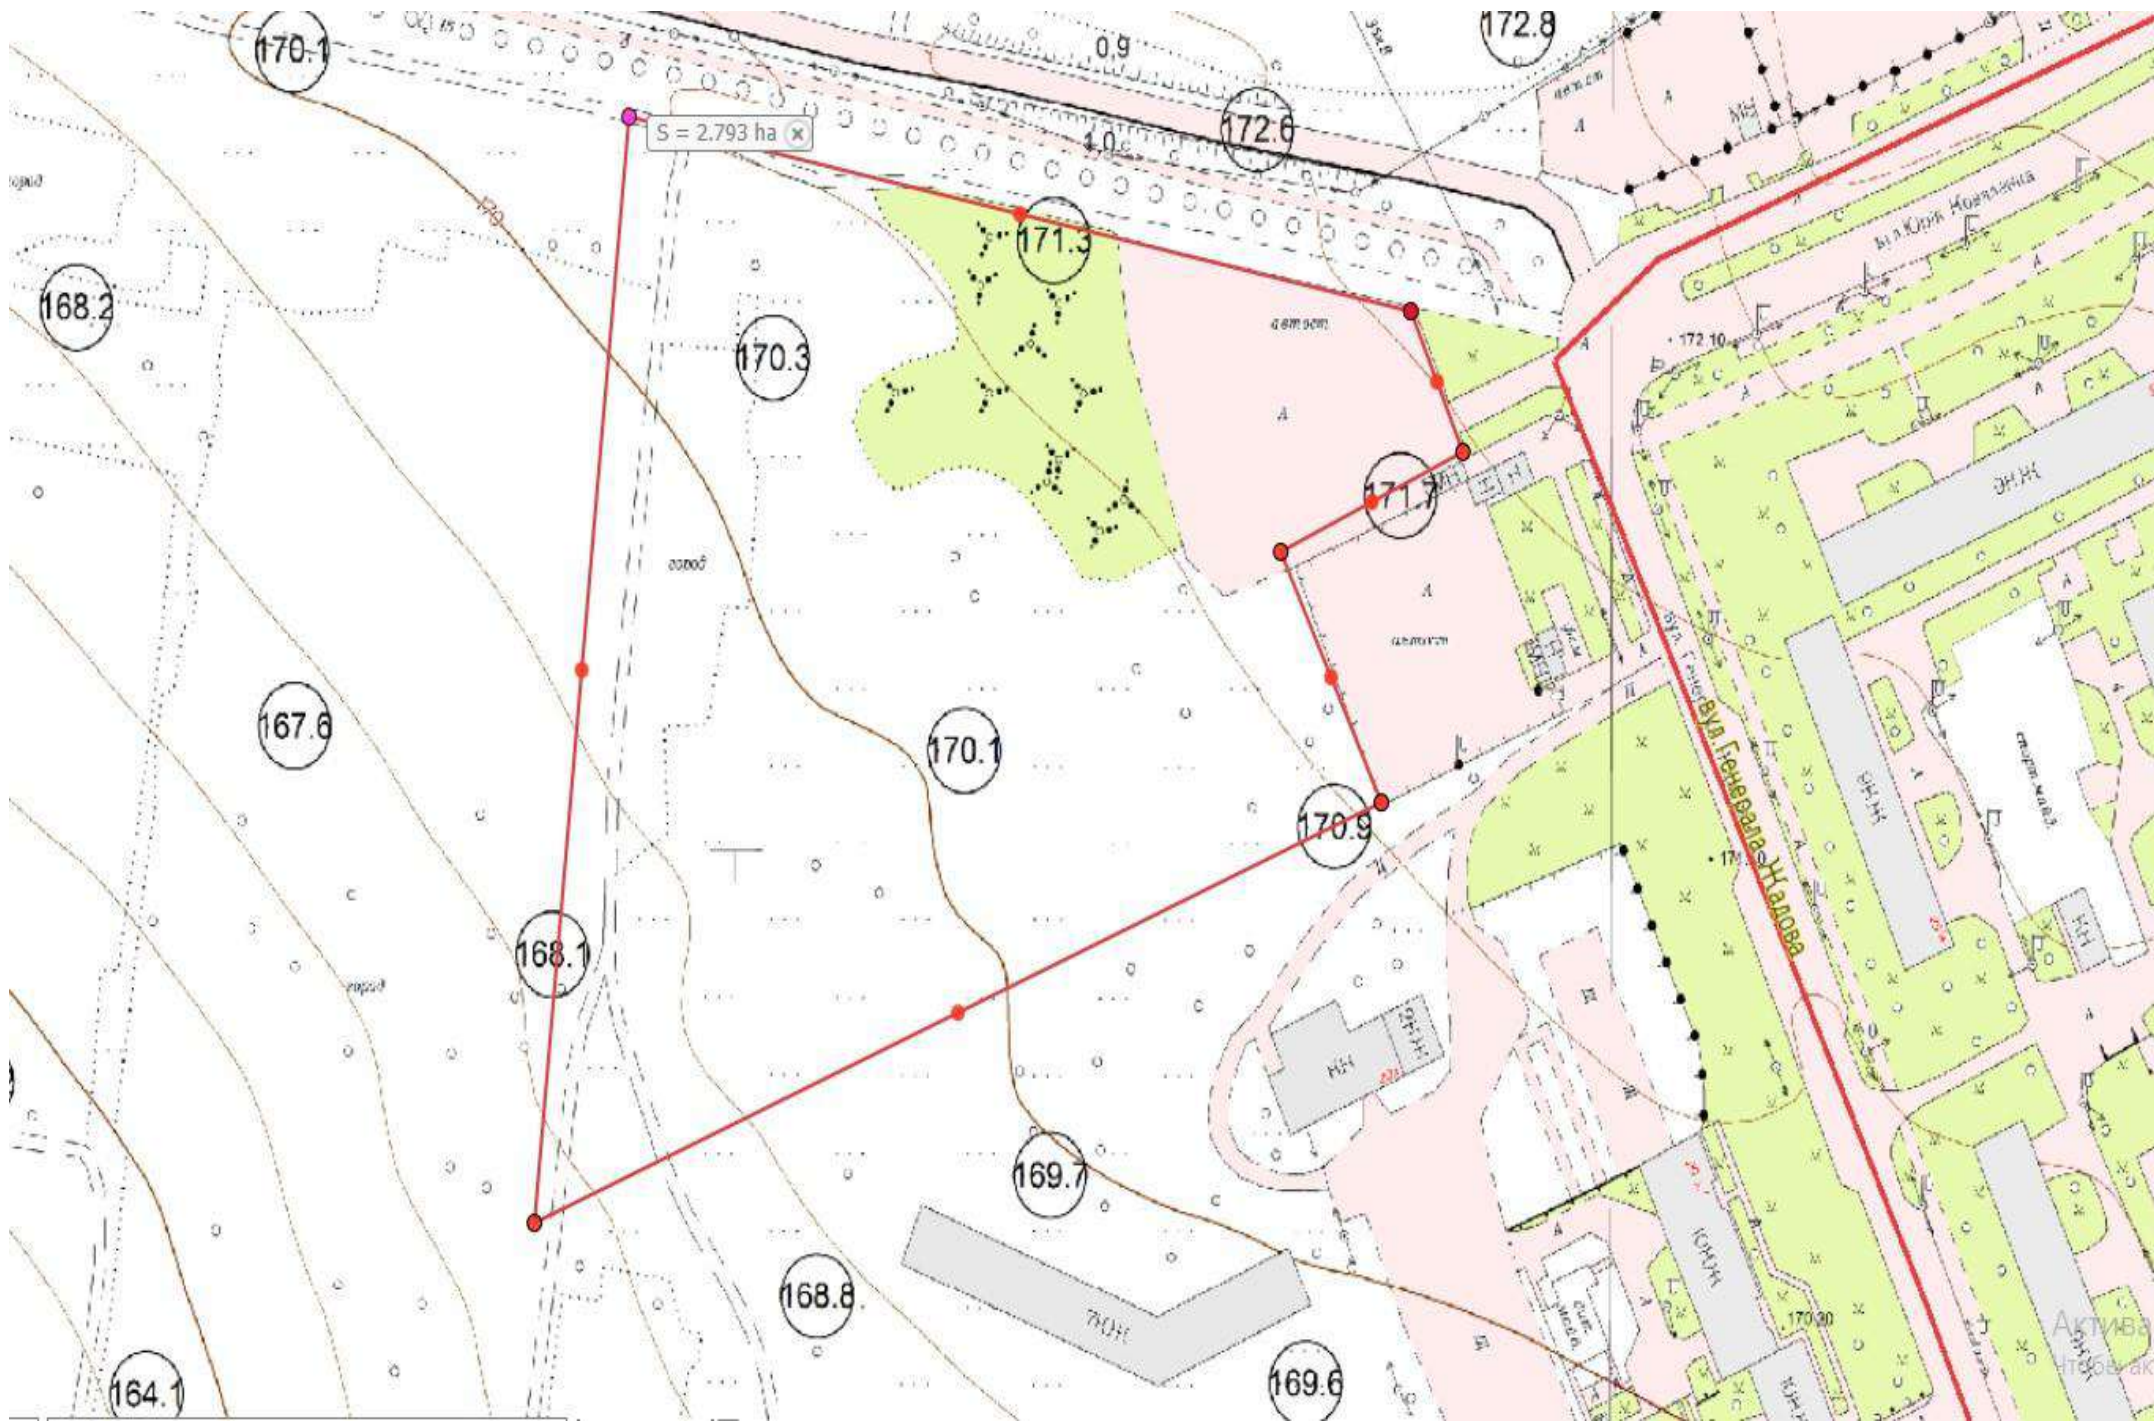

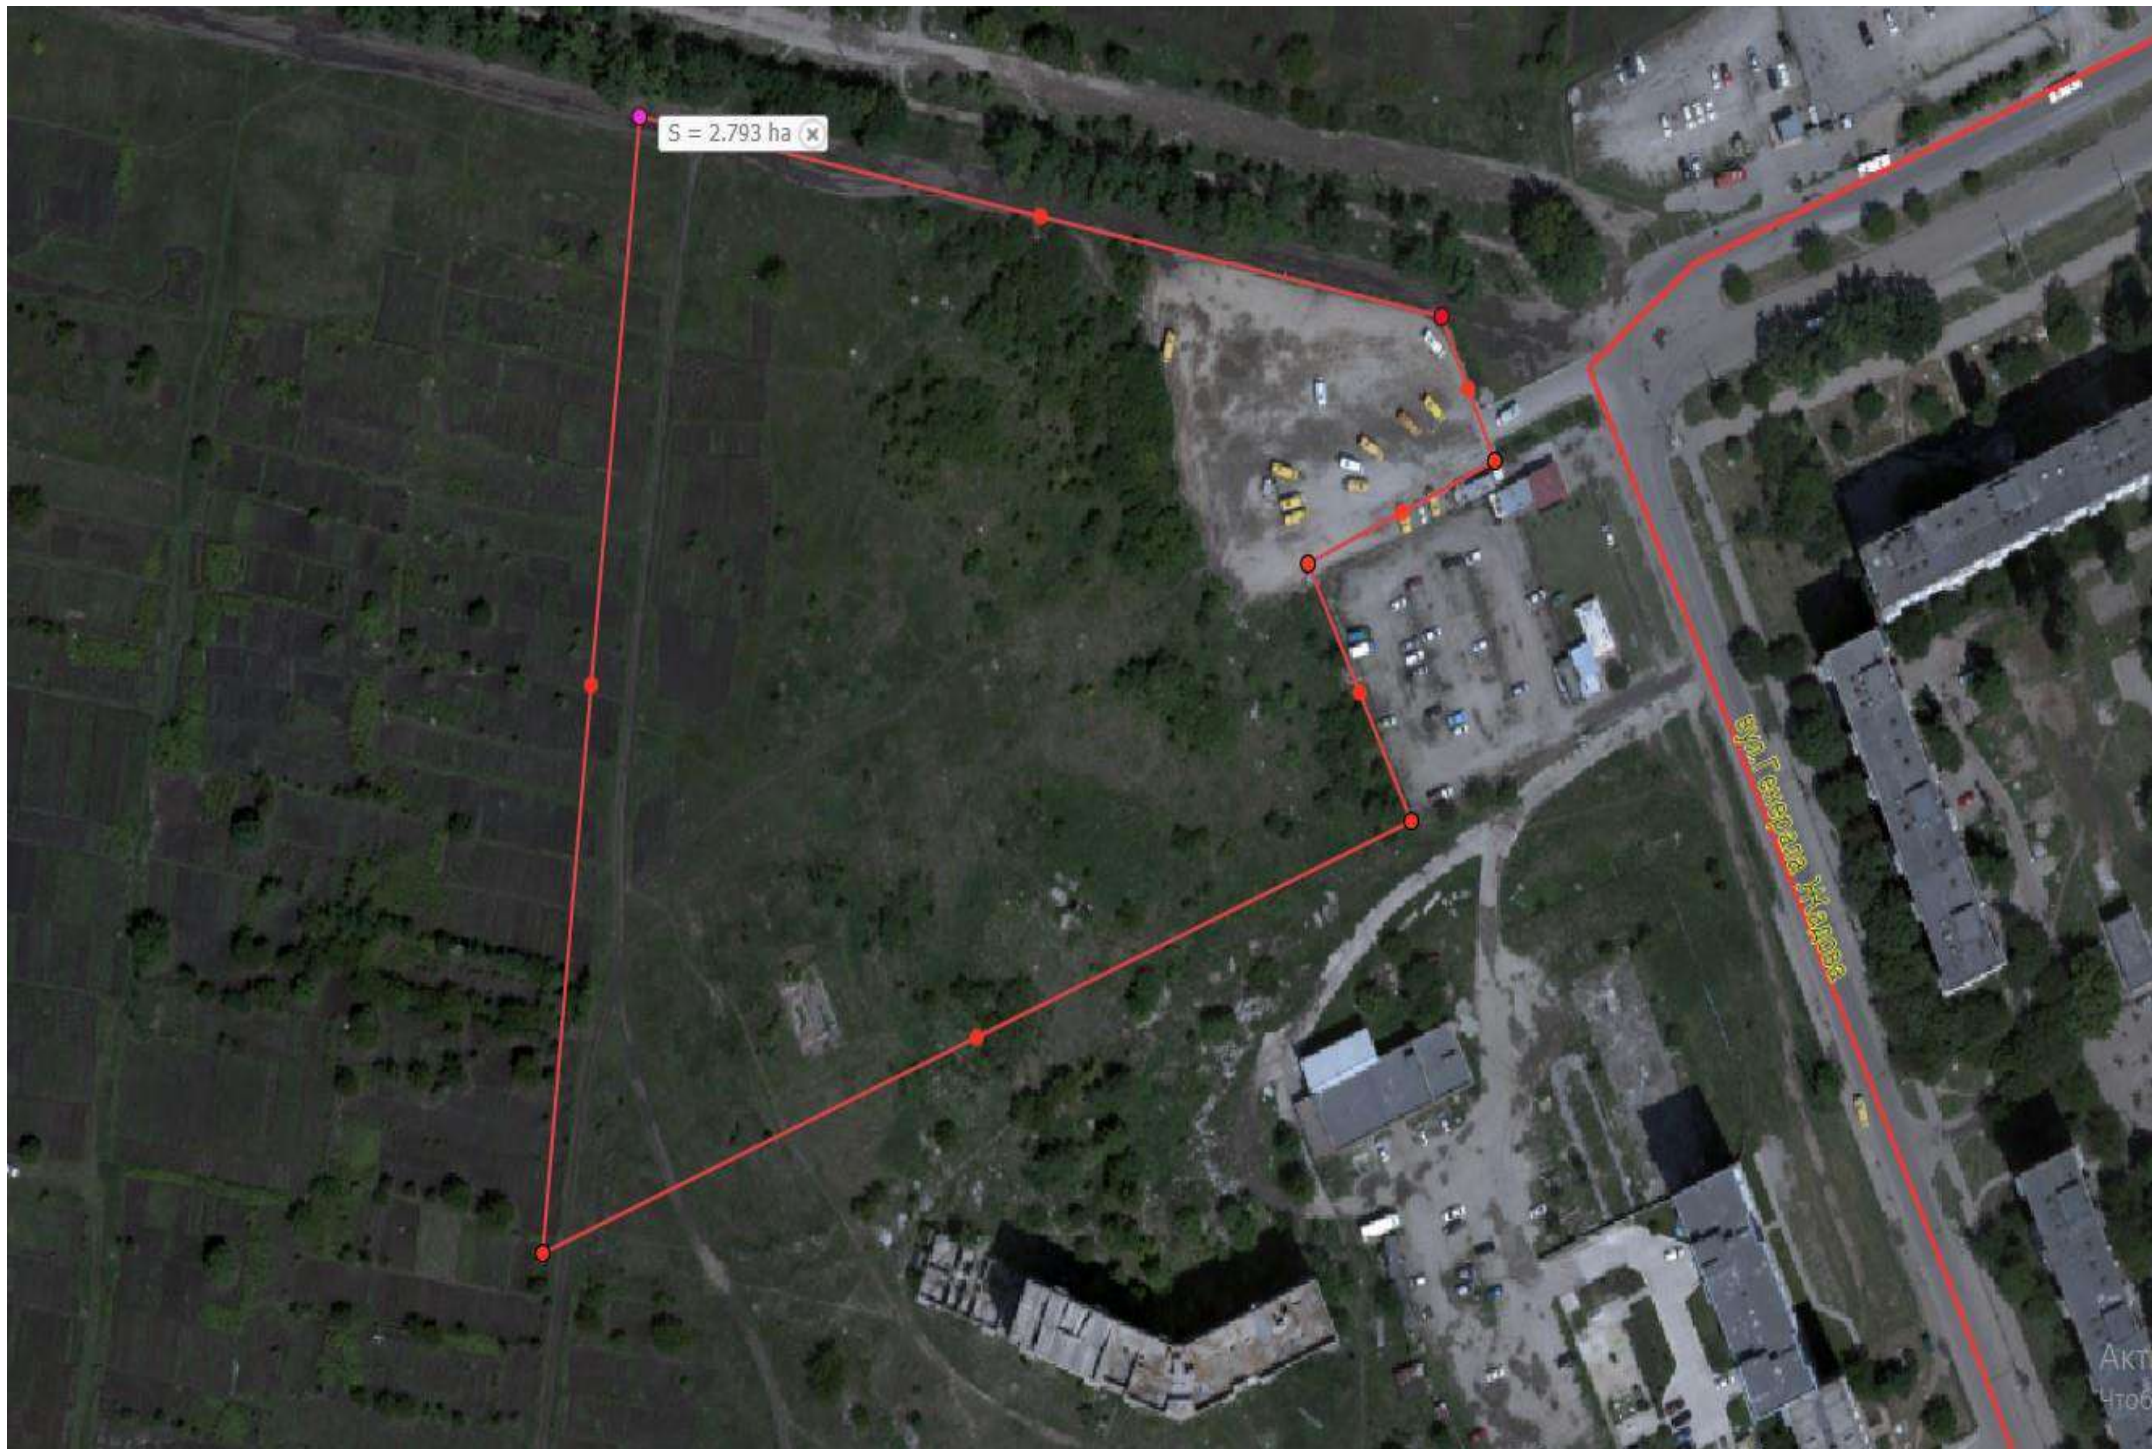

S = 2.793 ha (x)

ул. Гусевых Матвеев

АКТИ  
ЧТОБ