



**КРОПИВНИЦЬКА МІСЬКА РАДА
СЕСІЯ ВОСЬМОГО СКЛИКАННЯ**

Р І Ш Е Н Н Я

від «_____» _____ 2021 року

№ _____

**Про надання Лункан Л.М. та
Ковальовій О.В. дозволу на розроблення
технічної документації із землеустрою
щодо встановлення (відновлення) меж
земельної ділянки по вул. Карусельній, 3**

Керуючись статтею 144 Конституції України, статтями 12, 118, 121, 122 Земельного кодексу України, пунктом 34 статті 26 Закону України «Про місцеве самоврядування в Україні», розглянувши заяву Лункан Л.М. та Ковальовій О.В., Кропивницька міська рада


В И Р І Ш И Л А:


1. Надати Лункан Ларисі Михайлівні та Ковальовій Олені Володимирівні дозвіл на розроблення технічної документації із землеустрою щодо встановлення (відновлення) меж земельної ділянки по вул. Карусельній, 3, для подальшої передачі 13/25 її частини у спільну часткову власність від загальної площі 0,1042 га, з них: площею 0,1000 га (у тому числі по угіддях: 0,1000 га – малоповерхова забудова) для будівництва та обслуговування житлового будинку, господарських будівель і споруд (присадибна ділянка) за рахунок земель житлової та громадської забудови та площею 0,0042 га (у тому числі по угіддях: 0,0042 га – рілля) для ведення особистого селянського господарства за рахунок земель сільськогосподарського призначення.

2. Контроль за виконанням цього рішення покласти на постійну комісію міської ради з питань екології, земельних відносин та комунальної власності та заступника міського голови з питань діяльності виконавчих органів ради О.Мосіна.

Міський голова

Андрій РАЙКОВИЧ

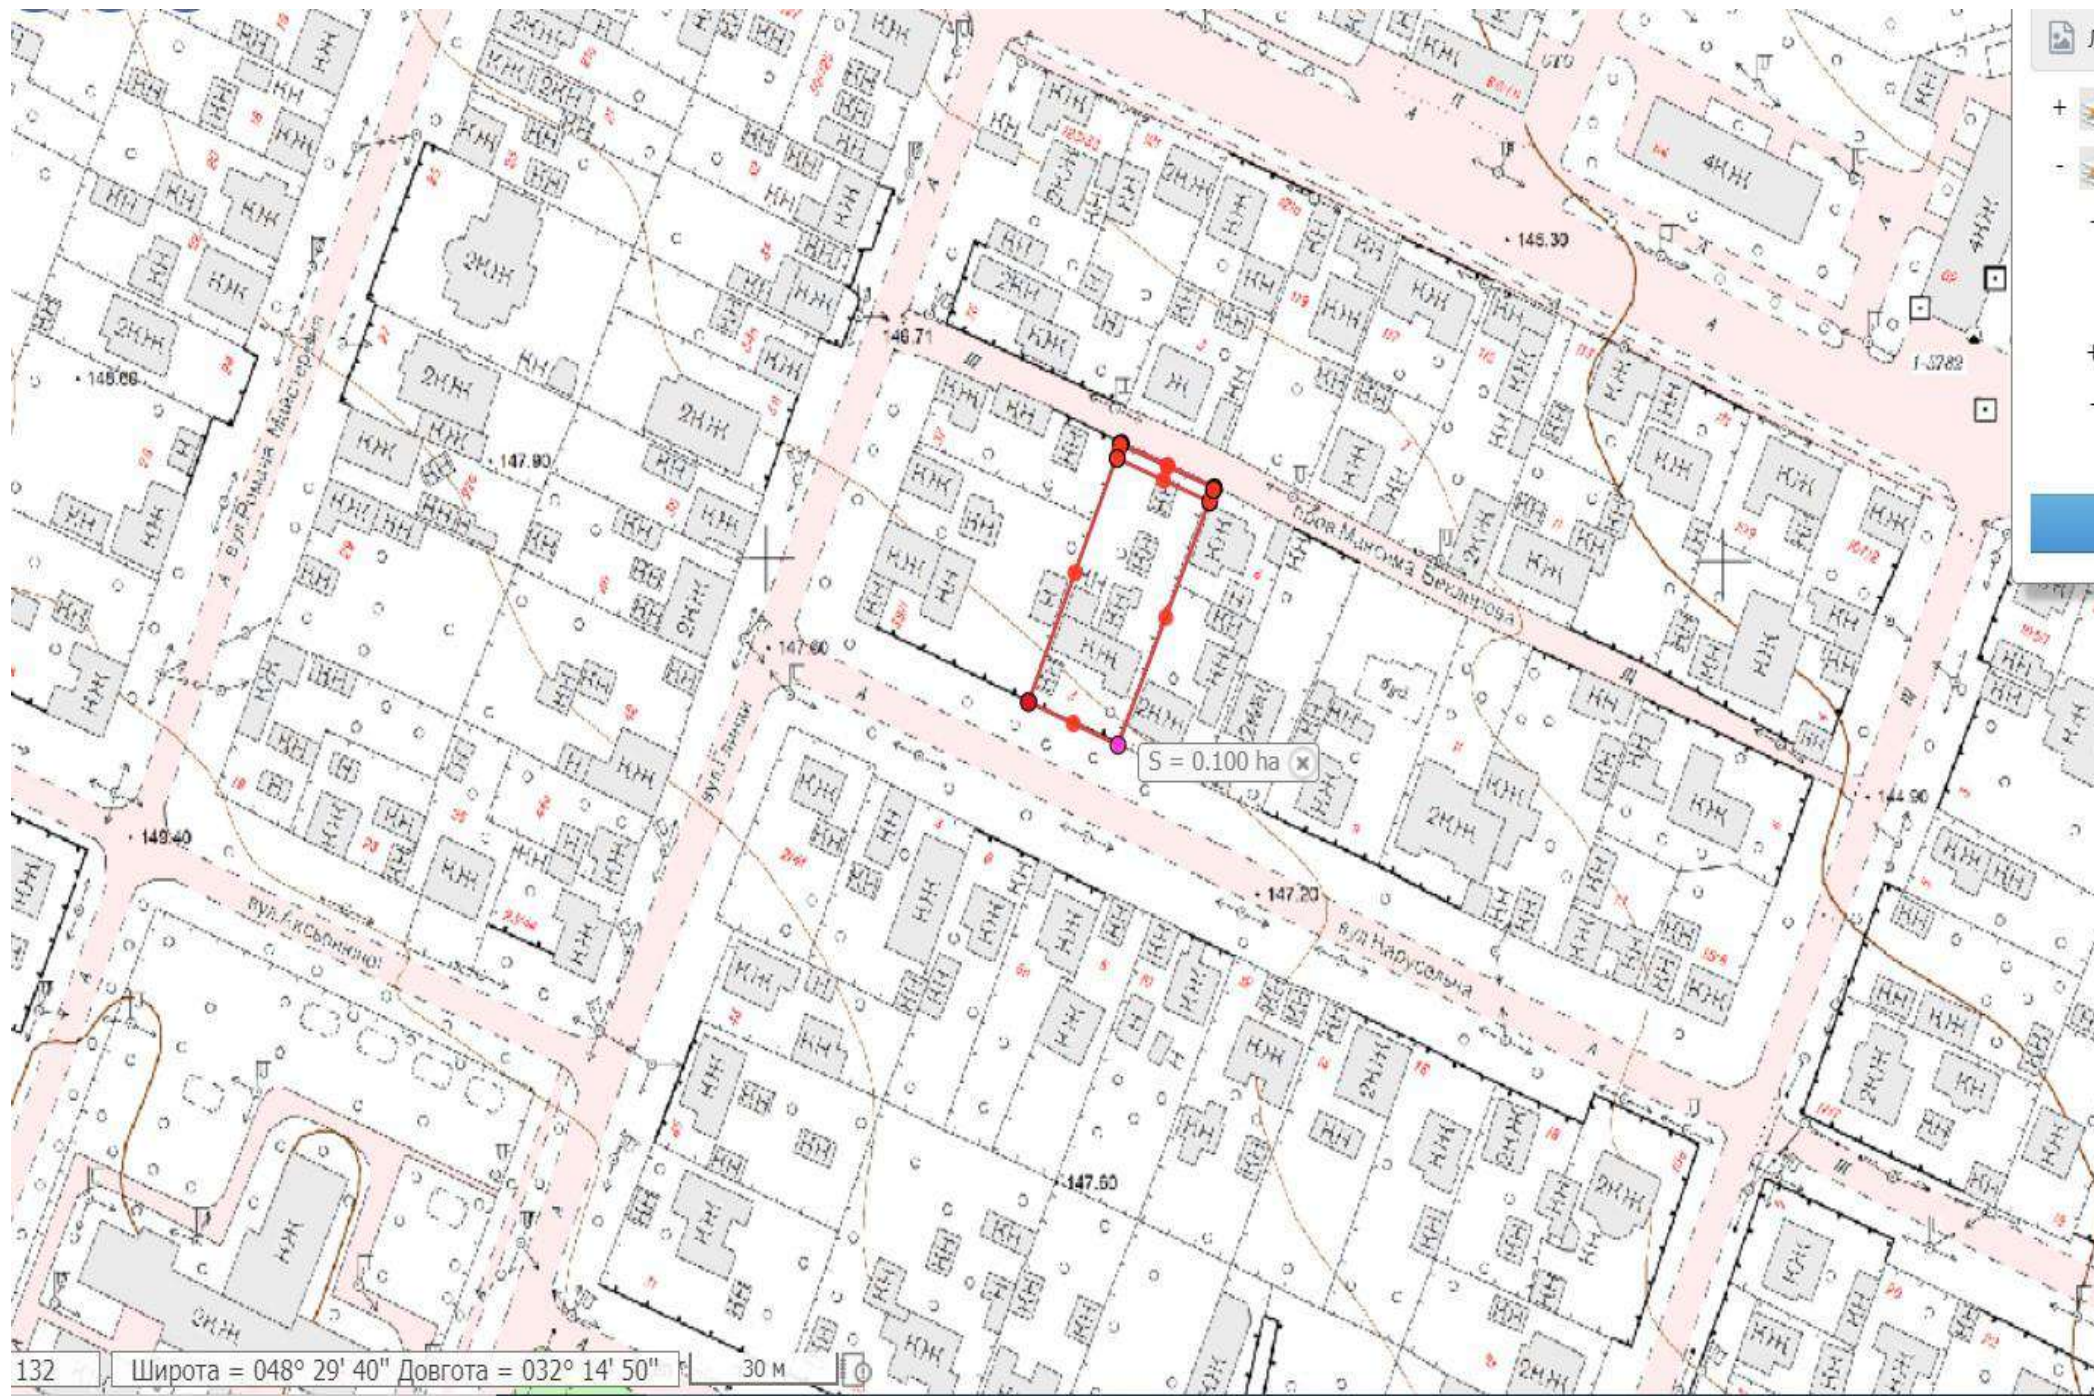

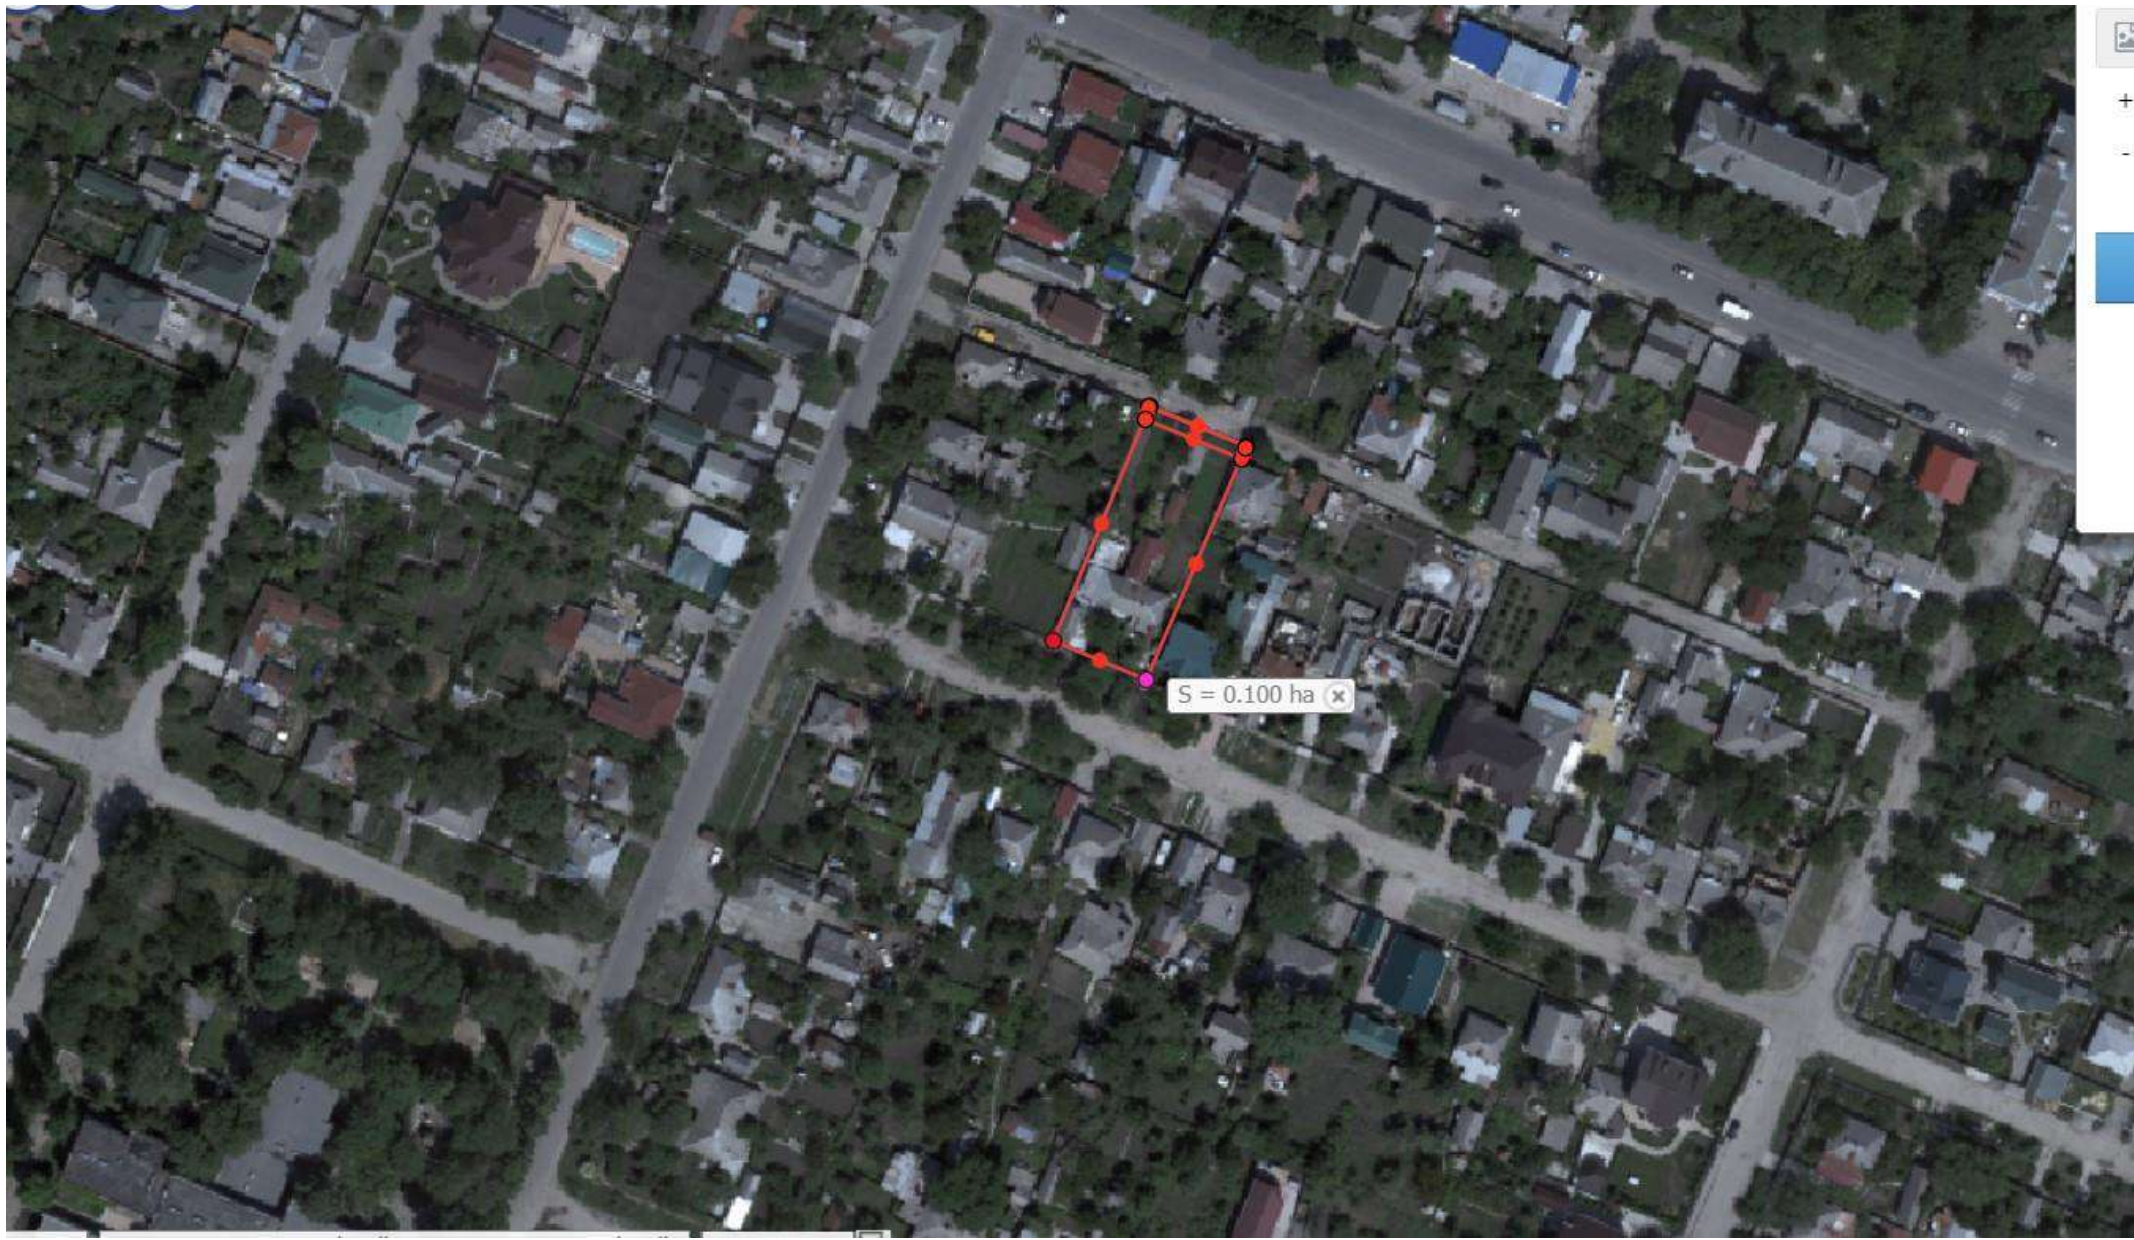

S = 0.100 ha x