



**КРОПИВНИЦЬКА МІСЬКА РАДА
СЕСІЯ ВОСЬМОГО СКЛИКАННЯ**

Р І Ш Е Н Н Я

від “__” _____ 2021 року

№ _____

**Про передачу Марчук І.П.
безоплатно у власність земельну
ділянку по вул. Гетьмана Сагайдачного
(біля будинку № 100)**

Керуючись статтею 144 Конституції України, статтями 12, 118, 121, 122 Земельного кодексу України, статтею 50 Закону України «Про землеустрій», пунктом 34 статті 26 Закону України «Про місцеве самоврядування в Україні», статтею 4 Закону України «Про державну реєстрацію речових прав на нерухоме майно та їх обтяжень», розглянувши проєкт землеустрою щодо відведення земельної ділянки, враховуючи рішення Кропивницької міської ради від 11.06.2019 № 2677 «Про надання Марчук І.П. дозволу на розроблення проєкту землеустрою щодо відведення земельної ділянки по вул. Гетьмана Сагайдачного (біля будинку № 100)» та заяву Марчук І.П., Кропивницька міська рада

В И Р І Ш И Л А:

1. Затвердити Марчук Ірині Петрівні проєкт землеустрою щодо відведення безоплатно у власність земельну ділянку загальною площею 0,1000 га по вул. Гетьмана Сагайдачного (біля будинку № 100) для будівництва та обслуговування житлового будинку, господарських будівель і споруд (присадибна ділянка).


2. Передати Марчук Ірині Петрівні безоплатно у власність земельну ділянку (кадастровий № 3510100000:05:027:0079) по вул. Гетьмана Сагайдачного (біля будинку № 100) загальною площею 0,1000 га, (у тому числі по угіддях: 0,1000 га – малоповерхова забудова) для будівництва та обслуговування житлового будинку, господарських будівель і споруд (присадибна ділянка) за рахунок земель житлової та громадської забудови.


3. Марчук Ірині Петрівні зареєструвати право власності на земельну ділянку відповідно до чинного законодавства України.

4. Контроль за виконанням цього рішення покласти на постійну комісію міської ради з питань екології, земельних відносин та комунальної власності та заступника міського голови з питань діяльності виконавчих органів ради О.Мосіна.

Міський голова

Андрій РАЙКОВИЧ

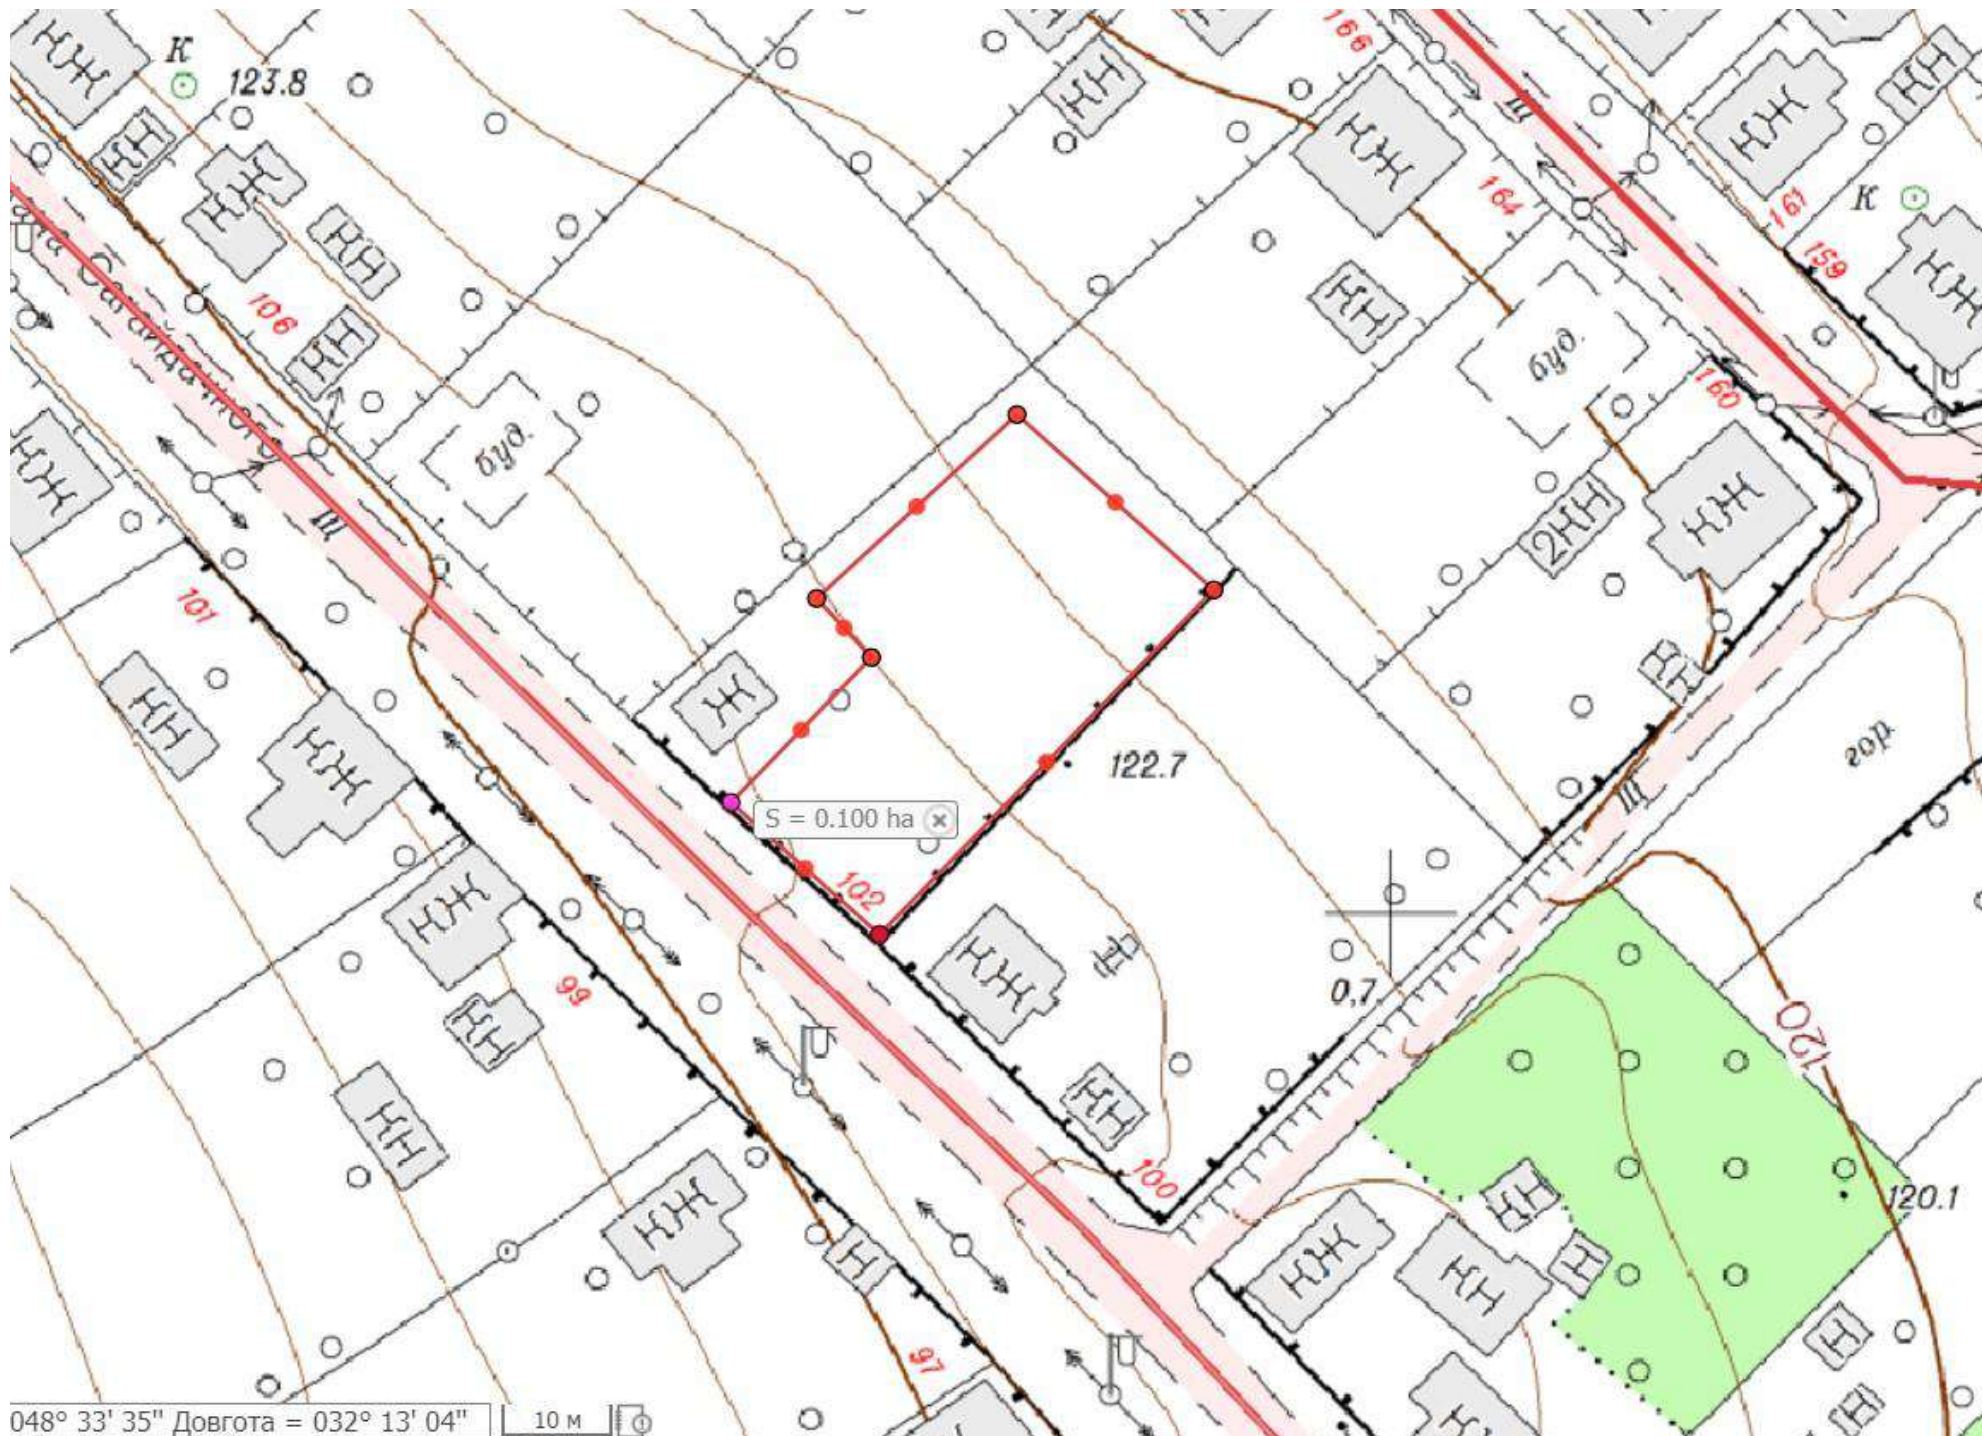

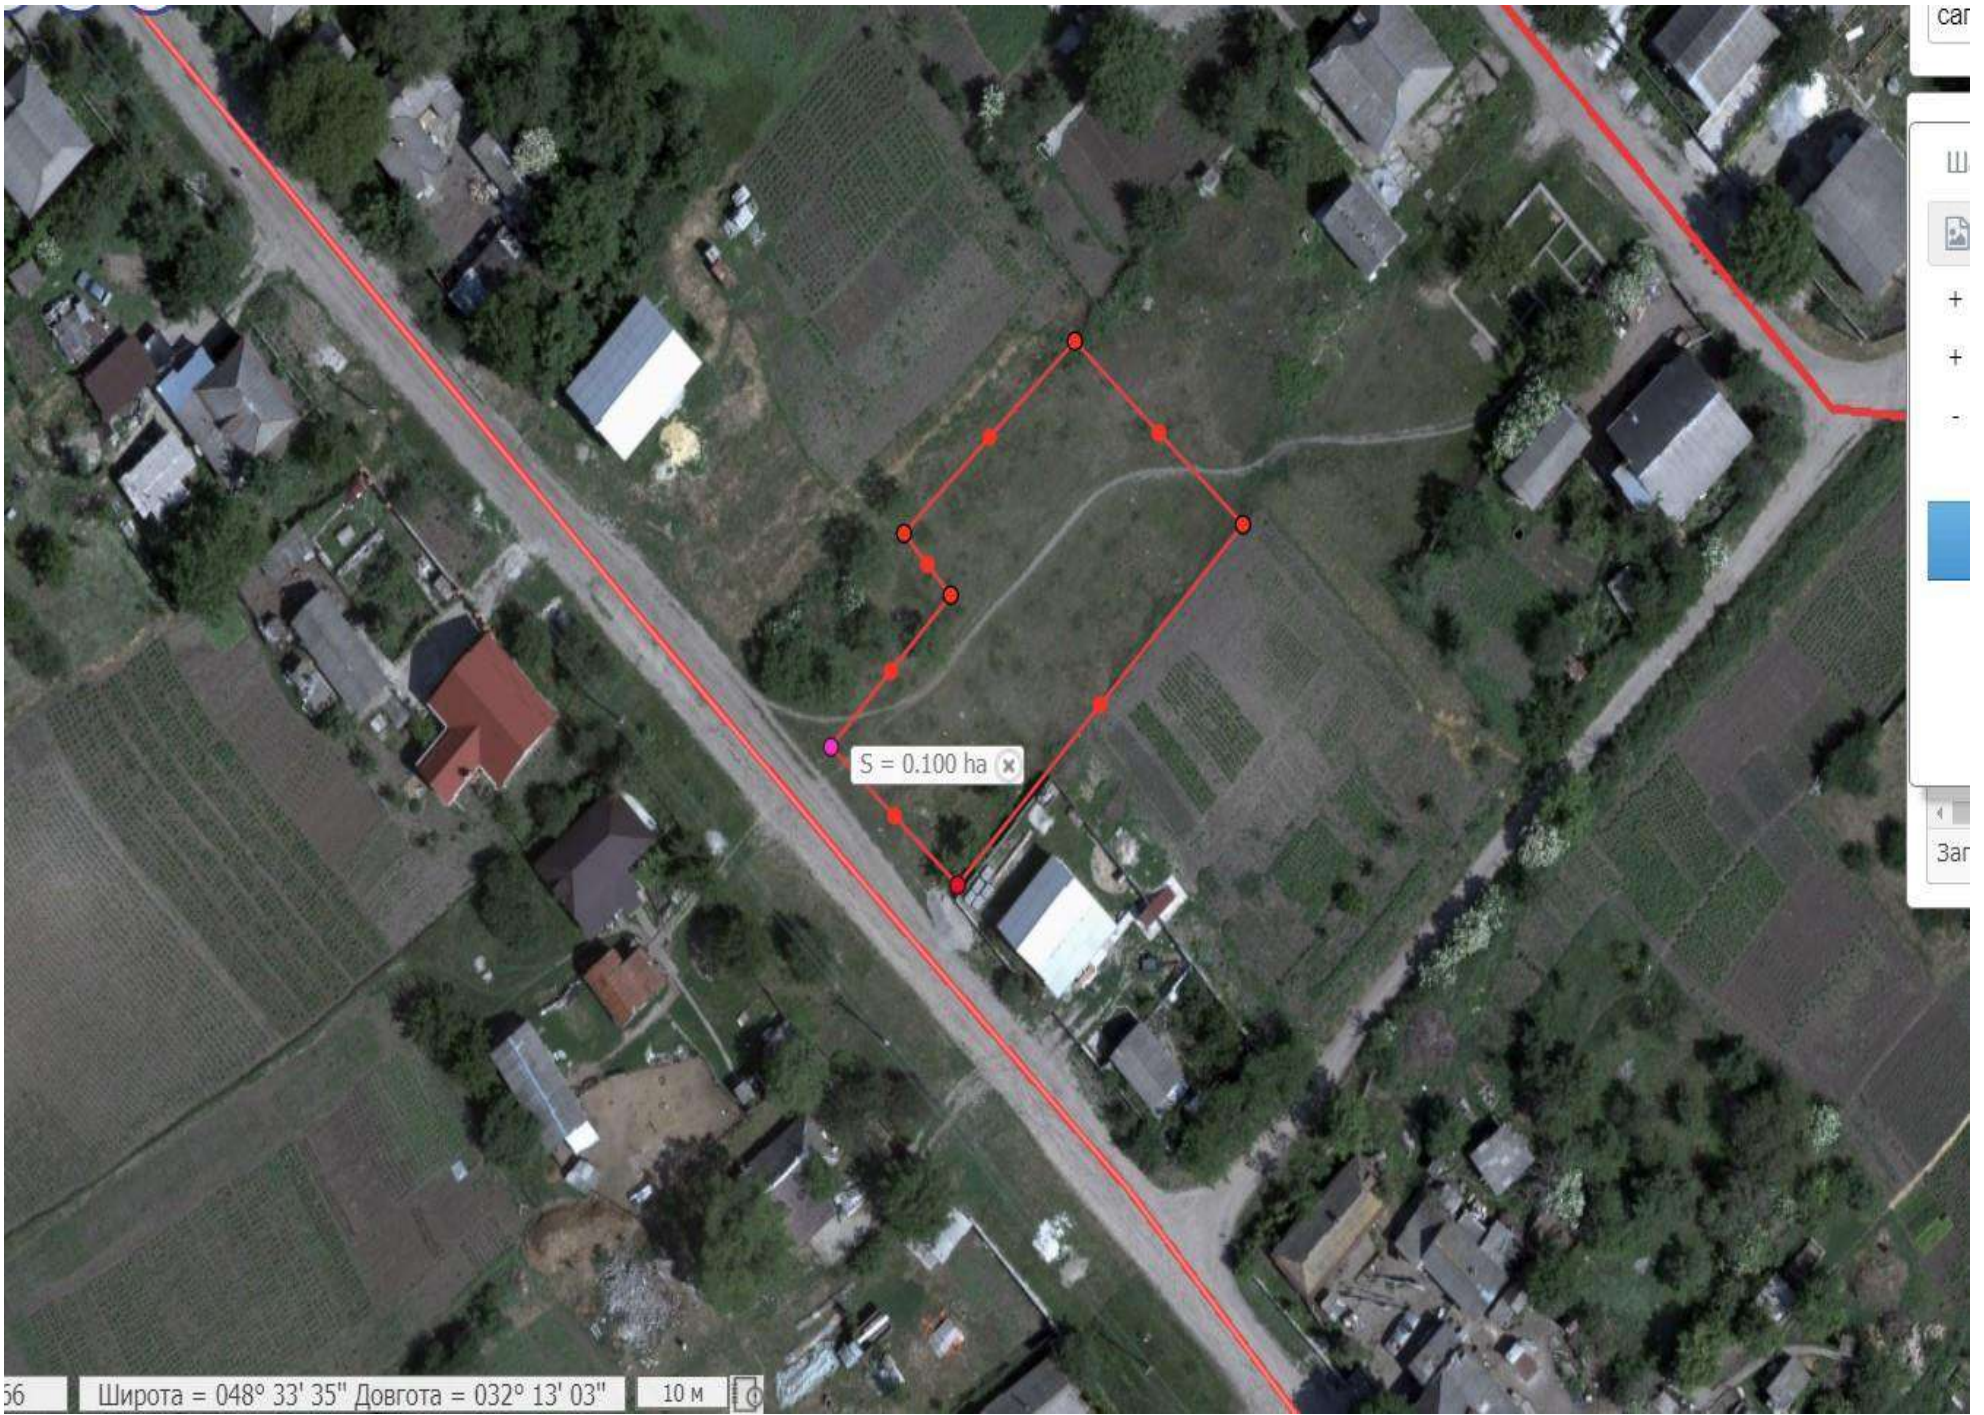

56 Широта = 048° 33' 35" Довгота = 032° 13' 03" 10 м

car

Ш

+

+

-

3ar