



**КРОПИВНИЦЬКА МІСЬКА РАДА  
СЕСІЯ ВОСЬМОГО СКЛИКАННЯ**

**Р І Ш Е Н Н Я**

від “\_\_” \_\_\_\_\_ 2021 року

№ \_\_\_\_\_

**Про передачу Нестеренко С.В. та  
Аколішному О.В. безоплатно у спільну  
сумісну власність земельну ділянку  
по вул. Герцена, 4-в**

Керуючись статтею 144 Конституції України, статтями 12, 118, 121, 122 Земельного кодексу України, статтею 50 Закону України «Про землеустрій», пунктом 34 статті 26 Закону України «Про місцеве самоврядування в Україні», статтею 4 Закону України «Про державну реєстрацію речових прав на нерухоме майно та їх обтяжень», розглянувши проєкт землеустрою щодо відведення земельної ділянки, враховуючи рішення Кропивницької міської ради від 25.03.2021 № 228 «Про надання дозволів на розроблення документації із землеустрою громадянам» та заяву Нестеренко С.В. та Аколішному О.В., Кропивницька міська рада

**В И Р І Ш И Л А:**


1. Затвердити Нестеренко Світлані Василівні та Аколішному Олександрю Васильовичу проєкт землеустрою щодо відведення безоплатно у спільну сумісну власність земельну ділянку загальною площею 0,0674 га по вул. Герцена, 4-в для будівництва та обслуговування житлового будинку, господарських будівель і споруд (присадибна ділянка).

2. Передати Нестеренко Світлані Василівні та Аколішному Олександрю Васильовичу безоплатно у спільну сумісну власність земельну ділянку (кадастровий № 3510100000:42:366:0085) по вул. Герцена, 4-в загальною площею 0,0674 га, (у тому числі по угіддях: 0,0674 га – малоповерхова забудова) для будівництва та обслуговування житлового будинку, господарських будівель і споруд (присадибна ділянка) за рахунок земель житлової та громадської забудови.


3. Нестеренко Світлані Василівні та Аколішному Олександрю Васильовичу зареєструвати право власності на земельну ділянку відповідно до чинного законодавства України.

4. Контроль за виконанням цього рішення покласти на постійну комісію міської ради з питань екології, земельних відносин та комунальної власності та заступника міського голови з питань діяльності виконавчих органів ради О.Мосіна.



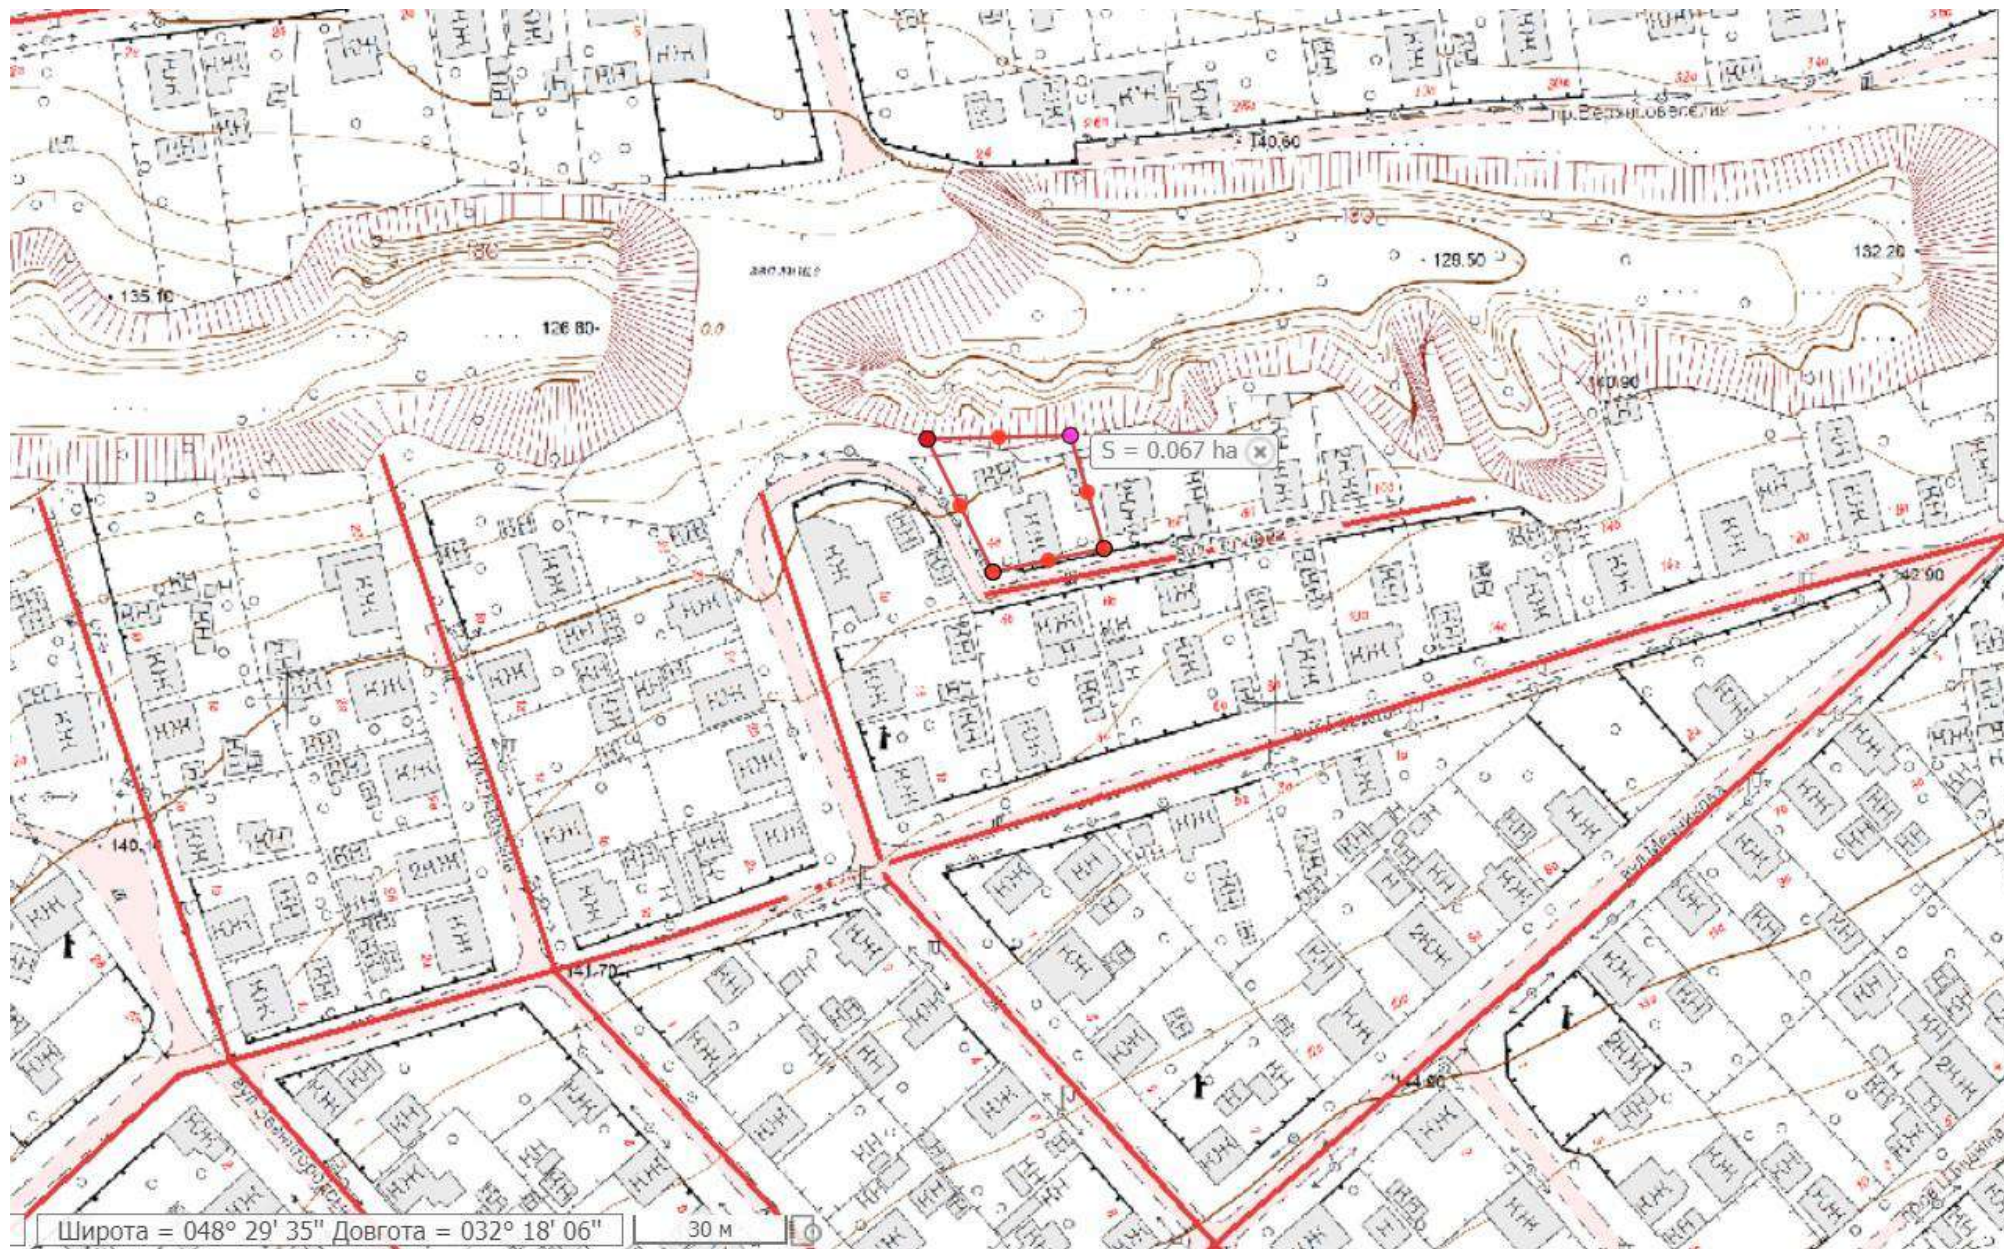



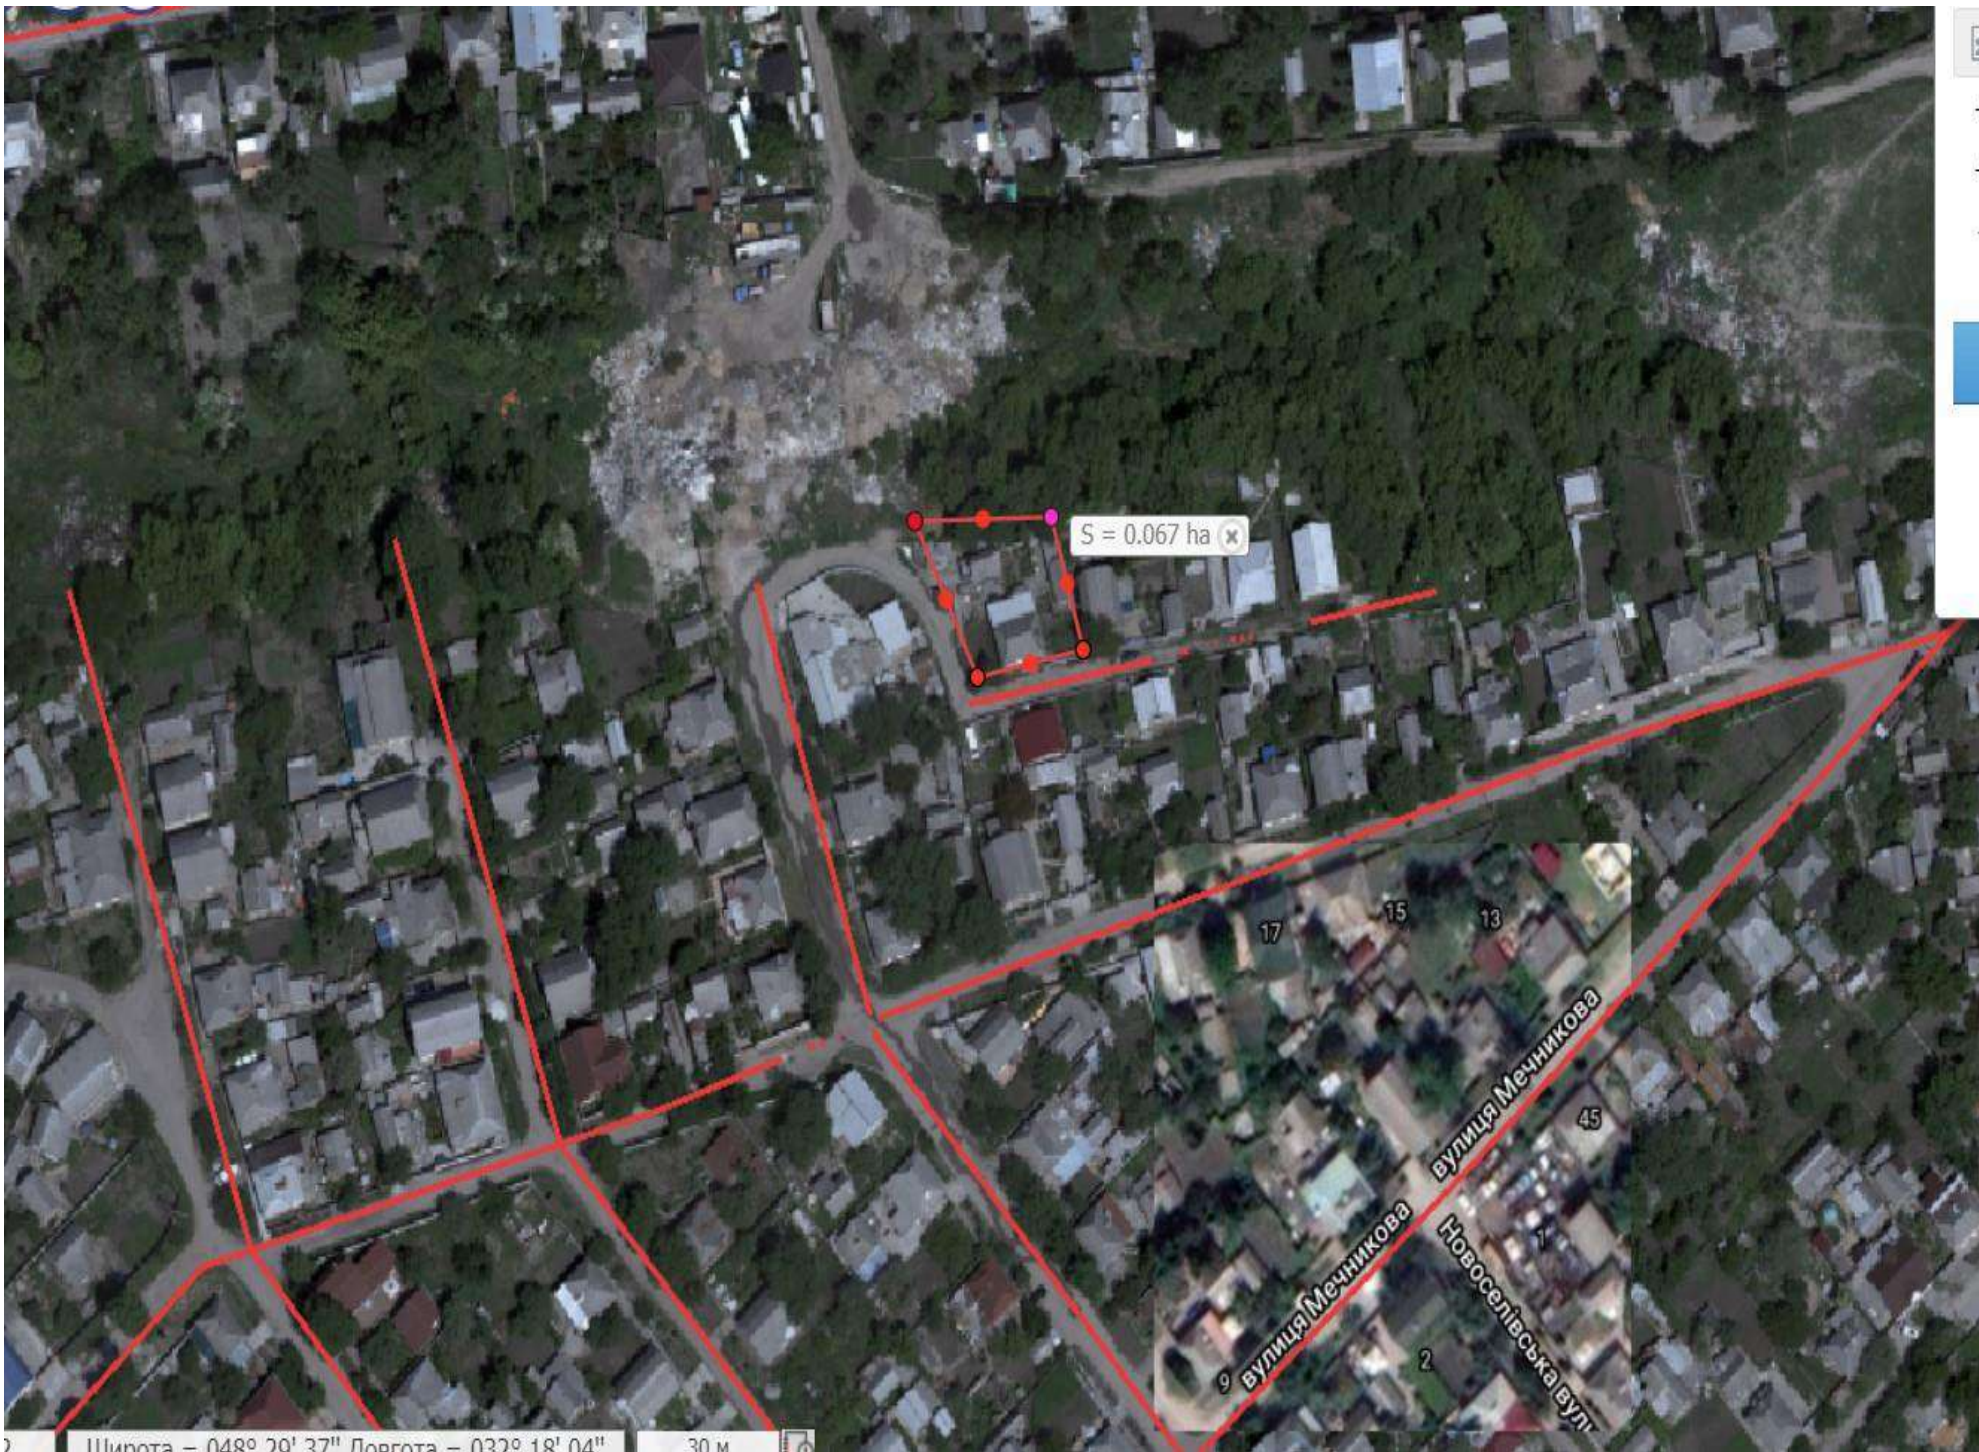

Широта = 048° 20' 37" Півгота = 032° 18' 04" 30 м