



КРОПИВНИЦЬКА МІСЬКА РАДА
СЕСІЯ СЬОМОГО СКЛИКАННЯ
Р І Ш Е Н Н Я

від “___” _____ 2022 року

№ _____

**Про передачу Сергєєвій Н.В.
безоплатно у власність земельної ділянки
по просп. Університетському (біля буд. № 1/7)**

Керуючись статтею 144 Конституції України, статтями 12, 118, 121, 122 Земельного кодексу України, пунктом 34 статті 26 Закону України “Про місцеве самоврядування в Україні”, статтею 4 Закону України “Про державну реєстрацію речових прав на нерухоме майно та їх обтяжень”, статтею 50 Закону України “Про землеустрій”, розглянувши проєкт землеустрою щодо відведення земельної ділянки та заяву Сергєєвої Н.В., Кропивницька міська рада

В И Р І Ш И Л А:

1. Затвердити Сергєєвій Наталії Вікторівні проєкт землеустрою щодо відведення безоплатно у власність земельної ділянки загальною площею 0,0024 га по просп. Університетському (біля будинку № 1/7) для будівництва індивідуального гаража.

2. Передати Сергєєвій Наталії Вікторівні безоплатно у власність земельну ділянку (кадастровий № 3510100000:37:306:0097) по просп. Університетському (біля будинку № 1/7) загальною площею 0,0024 га (у тому числі по угіддях: 0,0024 га – малоповерхова забудова) для будівництва індивідуального гаража за рахунок земель житлової та громадської забудови.

3. Сергєєвій Наталії Вікторівні зареєструвати право власності на земельну ділянку відповідно до чинного законодавства України.

4 Контроль за виконанням цього рішення покласти на постійну комісію міської ради з питань екології, земельних відносин та комунальної власності та заступника міського голови з питань діяльності виконавчих органів ради О.Мосіна.

Секретар міської ради

Олег КОЛЮКА

ПОЯСНЮВАЛЬНА ЗАПИСКА
до проєкту рішення Кропивницької міської ради № 4364
«Про передачу Сергєєвій Н.В. безоплатно у власність земельної ділянки
по просп. Університетському (біля буд. № 1/7)»

Заявник	Сергєєва Наталія Вікторівна
Рішення, яким надавався дозвіл на розроблення проєкту землеустрою	Мовчазна згода
Відомості про земельну ділянку	кадастровий № 3510100000:37:306:0097
Місце розташування (адреса)	мікрорайон Космонавтів
Площа, га	0,0024 га
Вид користування	власність
Цільове призначення	для будівництва індивідуального гаража
Наявність нерухомого майна	Існуючий, право власності не оформлено
Результат розгляду управління містобудування та архітектури	Зона Ж-3с (підзона зелених насаджень спеціального призначення)
Результат розгляду/пропозиції постійної комісії Кропивницької міської ради з питань екології, земельних відносин та комунальної власності	_____, п. __ протокол № __ від _____

Мета прийняття рішення


Забезпечення громадян України на реалізацію прав на безоплатне отримання земельної ділянки


Посилання на законодавство


Відповідно до статті 118 Земельного кодексу України громадяни, зацікавлені в одержанні безоплатно у власність земельної ділянки із земель державної або комунальної власності для будівництва індивідуальних гаражів у межах норм безоплатної приватизації, подають клопотання до відповідного органу виконавчої влади або органу місцевого самоврядування, який передає земельні ділянки державної чи комунальної власності у власність відповідно до повноважень, визначених статтею 122 цього Кодексу.

Начальник управління

Роман ЛУНГОЛ

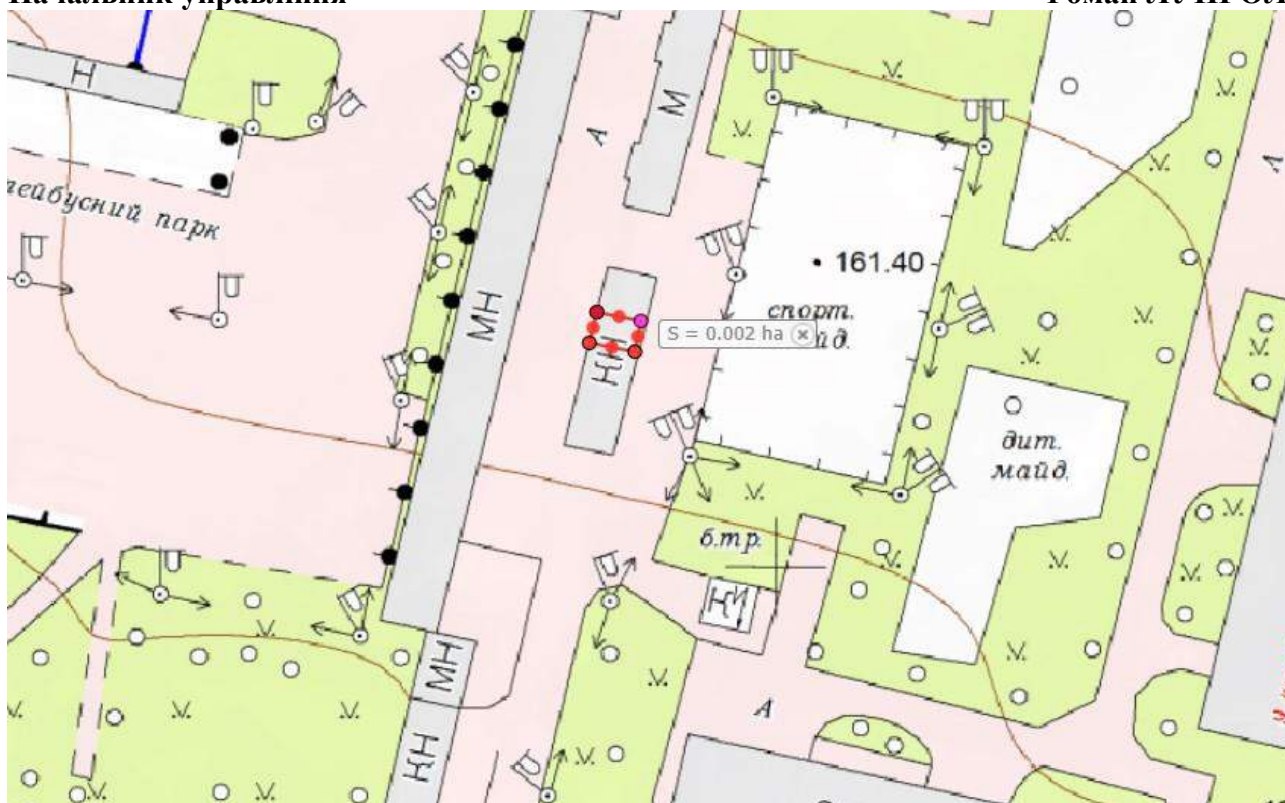

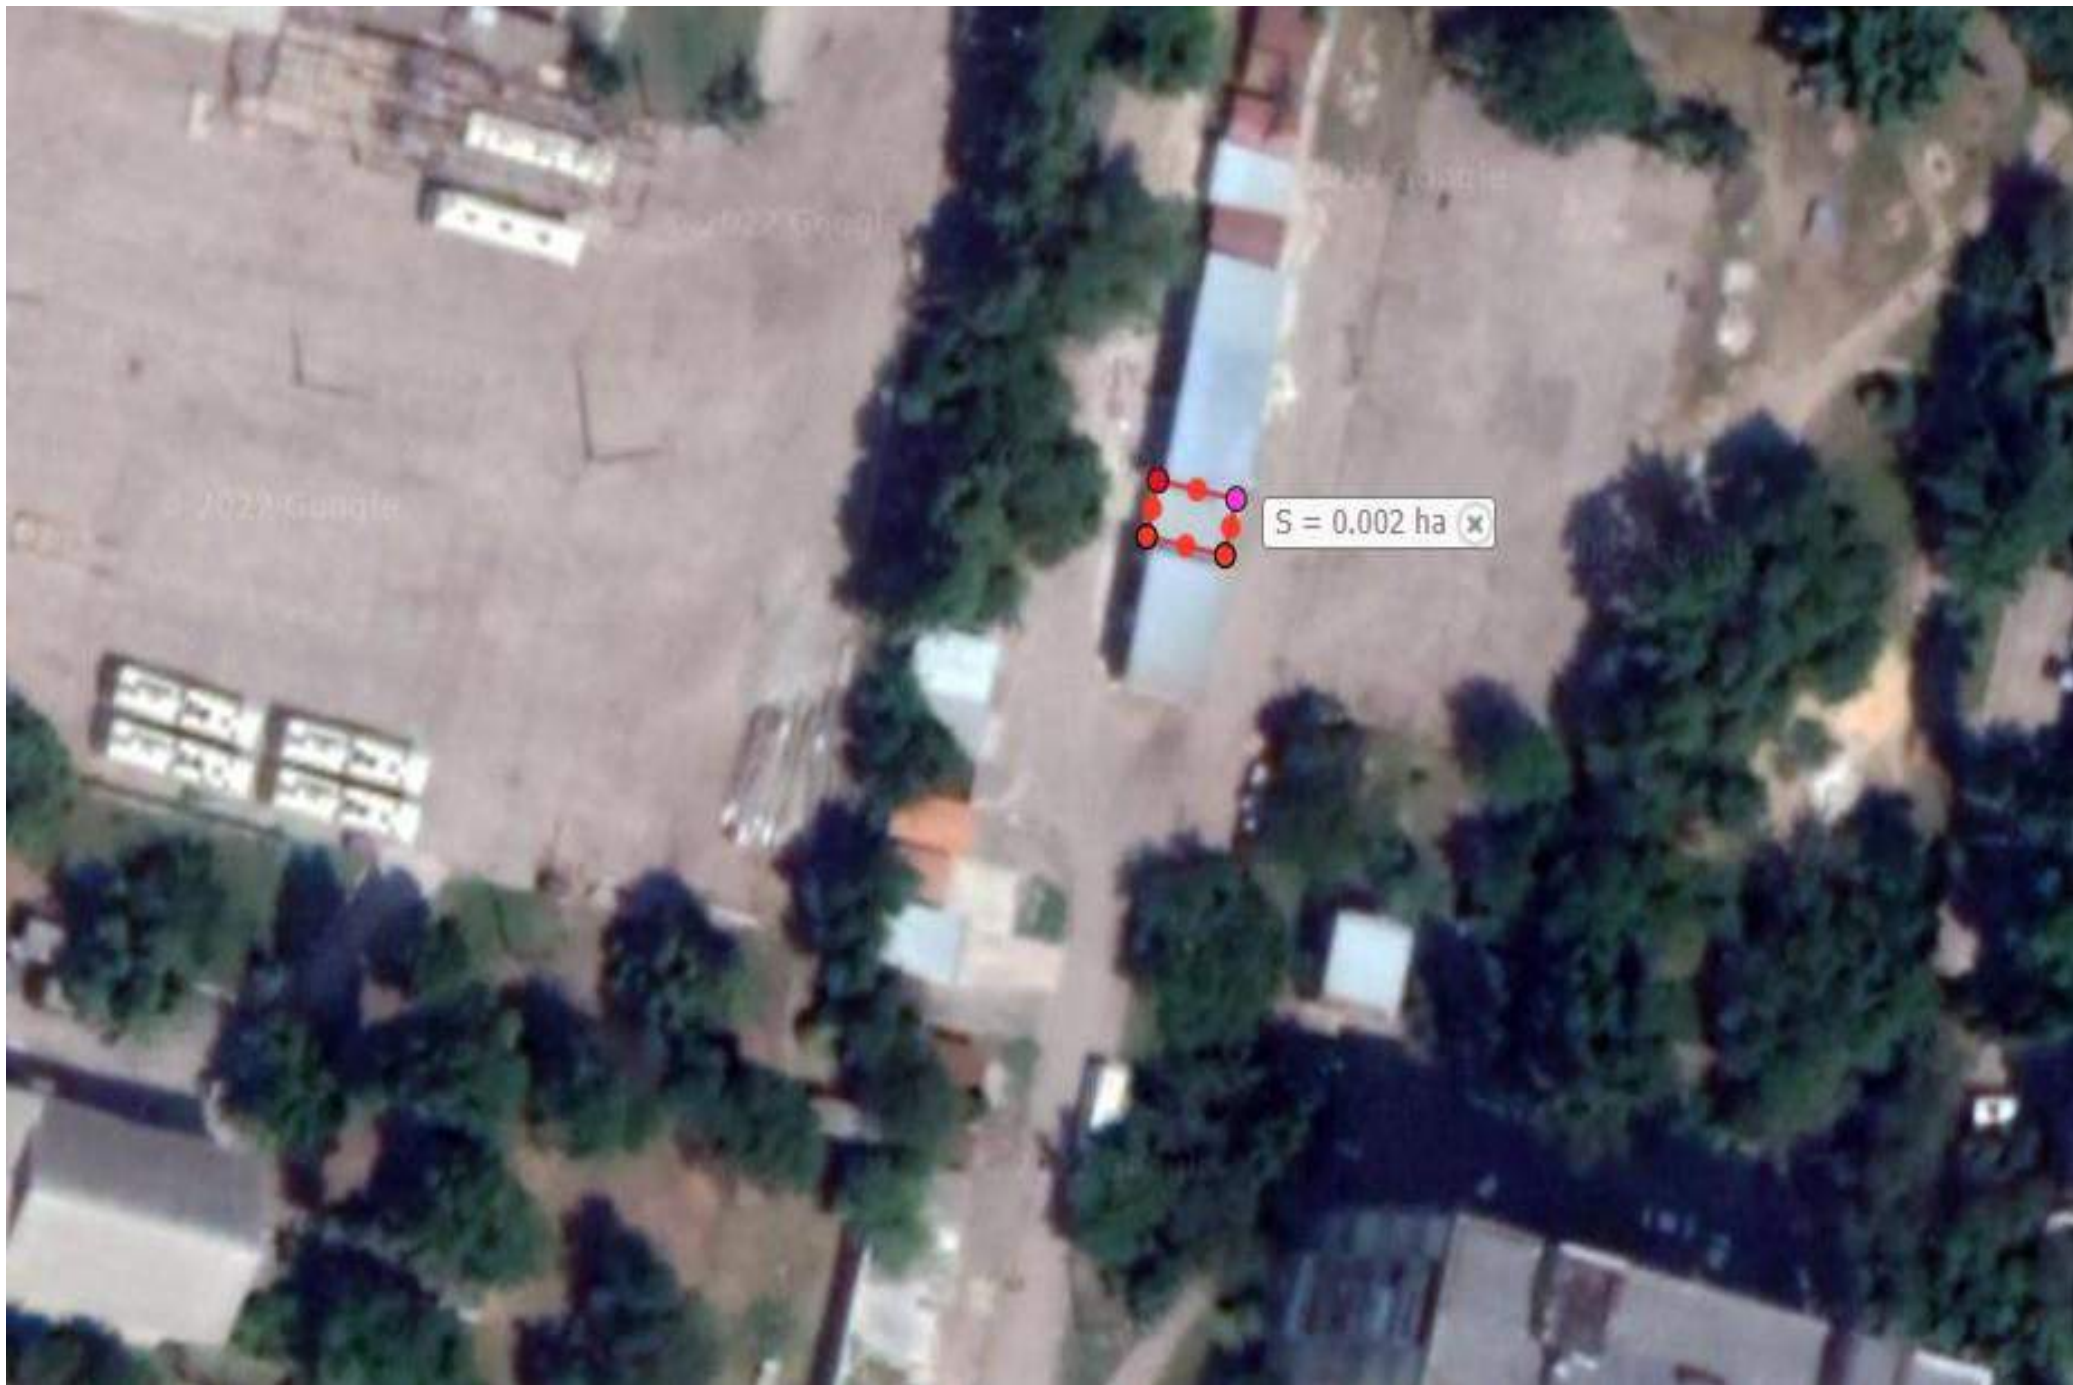

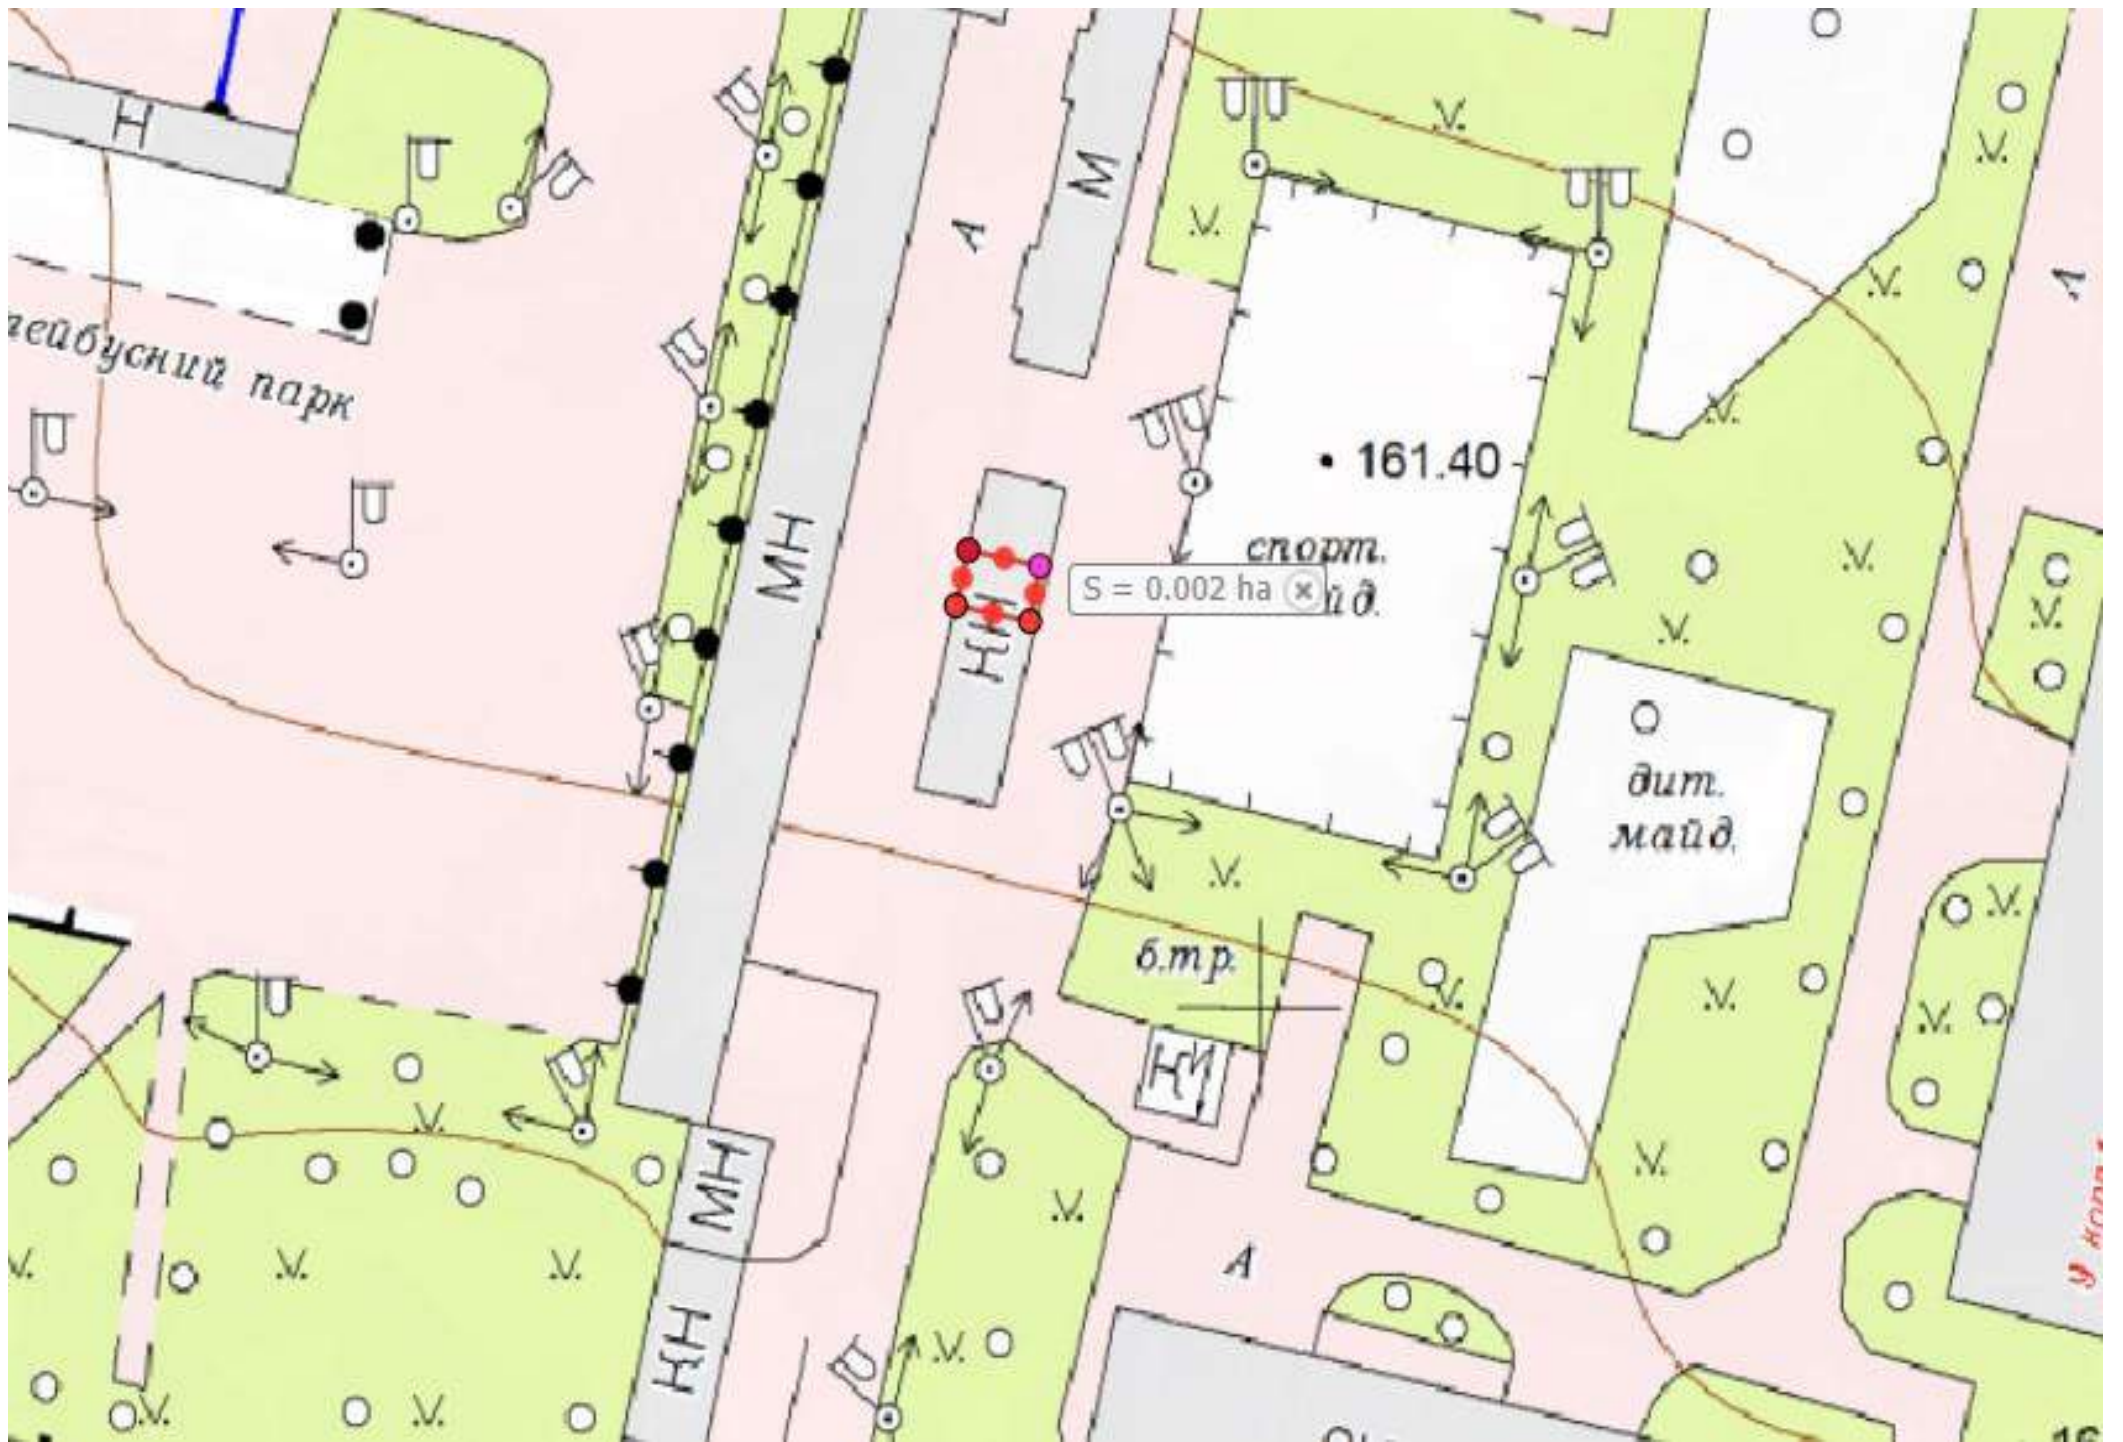

гейбусний парк

МН

МН

спорт.
S = 0.002 га (x) и д.

• 161.40

дит.
майд.

б.т.р.

МН

МН
МН

А

У Коль...

10