



КРОПИВНИЦЬКА МІСЬКА РАДА

Департамент містобудування та земельних ресурсів

вул. Велика Перспективна, 41, м. Кропивницький, 25022, тел. 35 83 54,
dmzr@krmr.gov.ua, код в ЄДРПОУ 45215157

НАКАЗ

від "20" січня 2025 року

№ 20

Про присвоєння адреси закінченому будівництвом об'єкту

Керуючись пунктом 1¹ статті 37 Закону України «Про місцеве самоврядування в Україні», статтями 26³-26⁵ закону України "Про регулювання містобудівної діяльності", Порядком присвоєння адрес об'єктам будівництва, об'єктам нерухомого майна, затвердженим постановою Кабінету Міністрів України від 07.07.2021 р. № 690, Положенням про департамент містобудування та земельних ресурсів Кропивницької міської ради, затвердженим рішенням Кропивницької міської ради від 04.07.2024 р. № 2065, розглянувши заяву щодо присвоєння адреси закінченому будівництвом об'єкту, враховуючи: рішення Кіровоградської міської ради від 10.11.2016 р. № 600 "Про перейменування вулиці Волошкової та найменування вулиці і провулків у садовому товаристві "Червона зірка" в частині найменування лінії 8 - пров. Медовий, інформацію з Реєстру будівельної діяльності Єдиної державної електронної системи у сфері будівництва, тип документа: реєстрація декларації про готовність до експлуатації об'єкта № КД101241217348 від 18.12.2024 р. «Нове будівництво садового будинку та літньої кухні за адресою: Кіровоградська обл., Кропивницький район, Кропивницька територіальна громада, м. Кропивницький, садове товариство "Червона зірка", земельна ділянка 200, 201», витяг з Державного реєстру речових прав на нерухоме майно про реєстрацію права власності від 07.06.2017 р. номер витягу 88952360, реєстраційний номер об'єкта нерухомого майна 1267857635225


НАКАЗУЮ

1. Присвоїти закінченому будівництвом об'єкту – садовому будинку, який розташований на земельній ділянці з кадастровим номером 3510100000:10:092:0072, адресу: Кіровоградська обл., Кропивницький район, Кропивницька територіальна громада, м. Кропивницький, громадська організація «Мікрорайон Садовий», пров. Медовий, 200.
2. Відповідальному працівнику оприлюднити наказ про присвоєння/зміну адреси на офіційному веб-сайті Кропивницької міської ради, внести інформацію про присвоєння/зміну адреси до реєстру адрес.
3. Контроль за виконанням наказу залишаю за собою.


Ситуаційна схема на звороті.

Директор департаменту –
головний архітектор міста

Роман ЛУНГОЛ

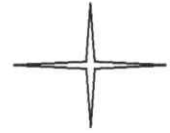

Ситуаційна схема

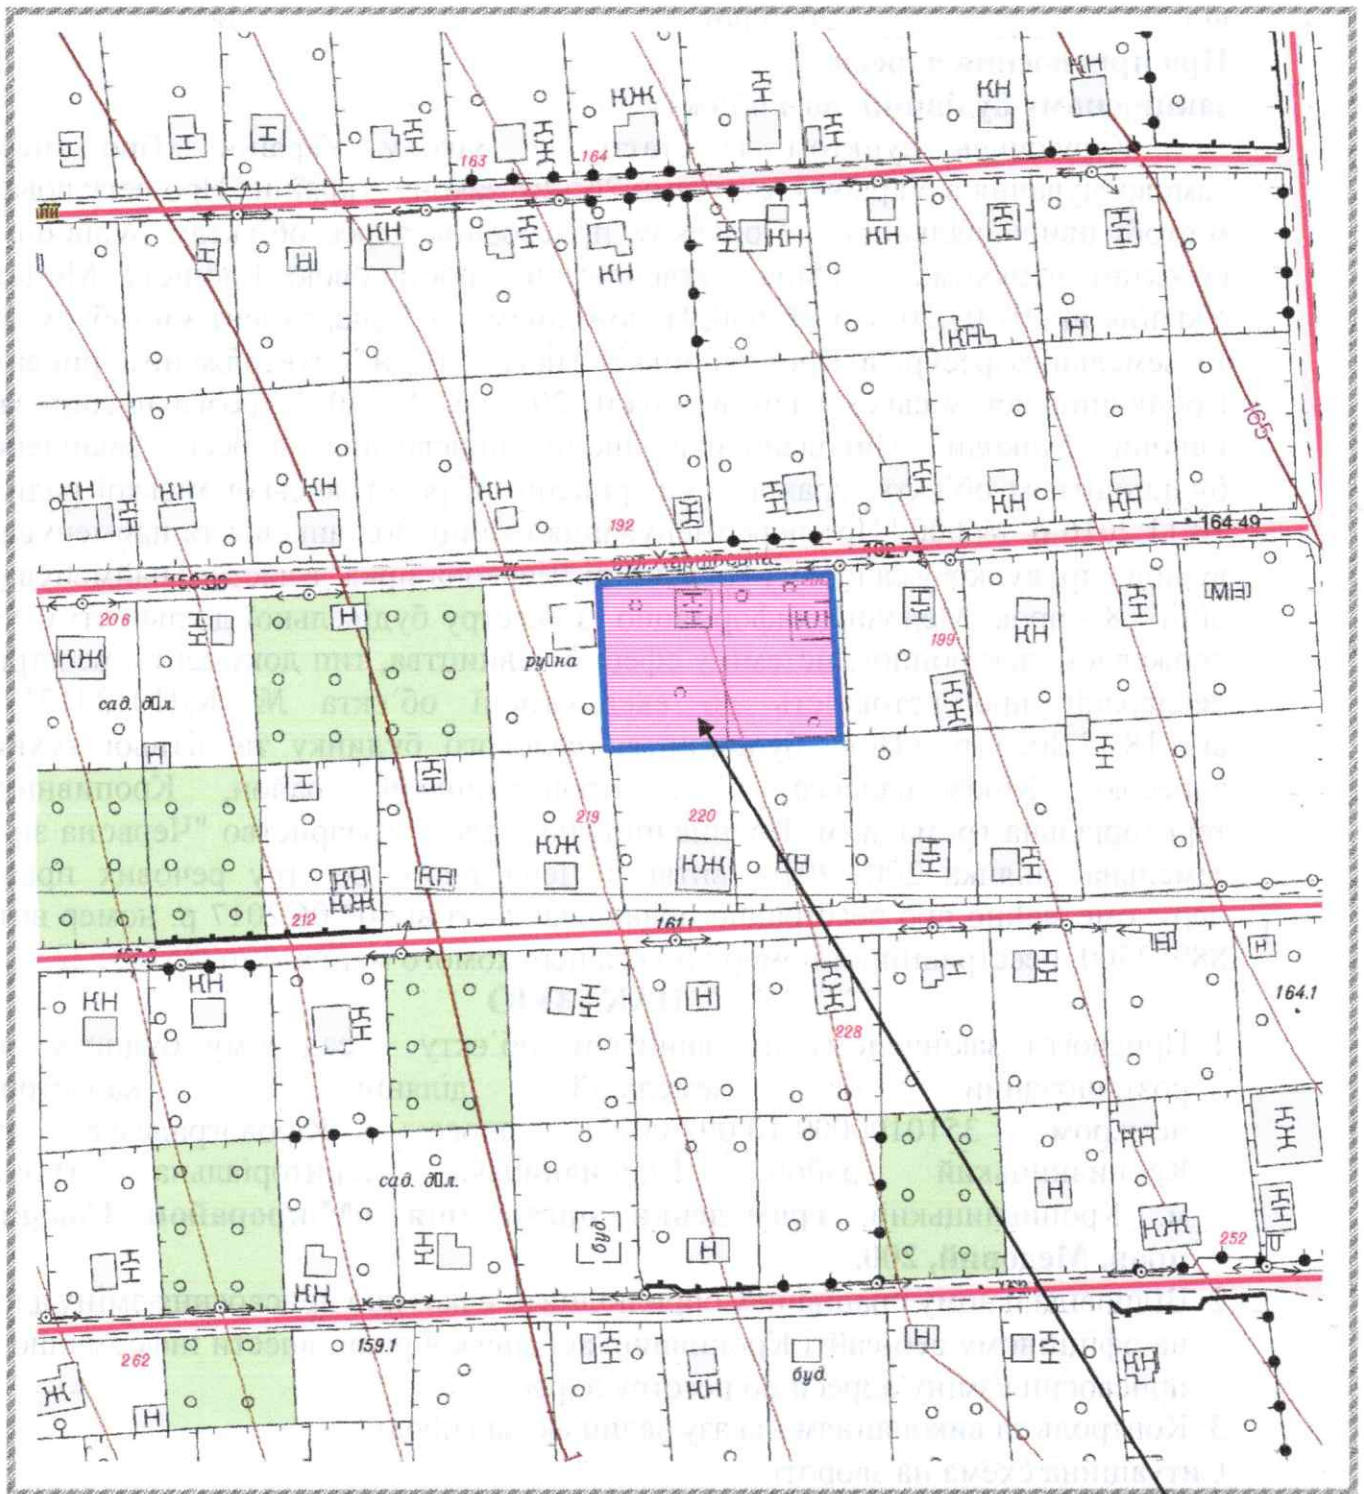

200

Handwritten signature