



## КРОПИВНИЦЬКА МІСЬКА РАДА

### Департамент містобудування та земельних ресурсів

вул. Велика Перспективна, 41, м. Кропивницький, 25022, тел. 35 83 54,  
dmzr@krmr.gov.ua, код в ЄДРПОУ 45215157

### НАКАЗ

від "07" *листопада* 2025 року

№ 43

### Про присвоєння адреси закінченому будівництвом об'єкту

Керуючись пунктом 1<sup>1</sup> статті 37 Закону України «Про місцеве самоврядування в Україні», статтями 26<sup>3</sup>-26<sup>5</sup> закону України "Про регулювання містобудівної діяльності", Порядком присвоєння адрес об'єктам будівництва, об'єктам нерухомого майна, затвердженим постановою Кабінету Міністрів України від 07.07.2021 р. № 690, Положенням про департамент містобудування та земельних ресурсів Кропивницької міської ради, затвердженим рішенням Кропивницької міської ради від 04.07.2024 р. № 2065, розглянувши заяву щодо присвоєння адреси закінченому будівництвом об'єкту, враховуючи: рішення Кіровоградської міської ради від 10.11.2016 р. № 600 "Про перейменування вулиці Волошкової та найменування вулиці і провулків у садовому товаристві "Червона зірка" в частині найменування лінії 10 - пров. Липовий, інформацію з Реєстру будівельної діяльності Єдиної державної електронної системи у сфері будівництва, тип документа: реєстрація декларації про готовність до експлуатації об'єкта за амністією від 17.01.2025 р КД161250116189 «Будівництво добудови літ. "А2" до садового будинку літ. "АА1а1а2"», державний акт на право власності на земельну ділянку № ЯЗ 421518 зареєстровано в Книзі записів реєстрації за № 010938700069 від 05.02.2009 р

### НАКАЗУЮ

1. Присвоїти закінченому будівництвом об'єкту – садовому будинку, який розташований на земельній ділянці з кадастровим номером 3510100000:10:092:0013, ідентифікатор об'єкта нерухомого майна реєстраційний номер 01.3230434.4852484.20241211.20.0000.93, адресу: Кіровоградська обл., Кропивницький район, Кропивницька територіальна громада, м. Кропивницький, **громадська організація «Мікрорайон Садовий», пров. Липовий, 276.**
2. Відповідальному працівнику оприлюднити наказ про присвоєння/зміну адреси на офіційному веб-сайті Кропивницької міської ради, внести інформацію про присвоєння/зміну адреси до реєстру адрес.
3. Контроль за виконанням наказу залишаю за собою.  
Ситуаційна схема на звороті.


Директор департаменту –  
головний архітектор міста

Роман ЛУНГОЛ





**Ситуаційна схема**

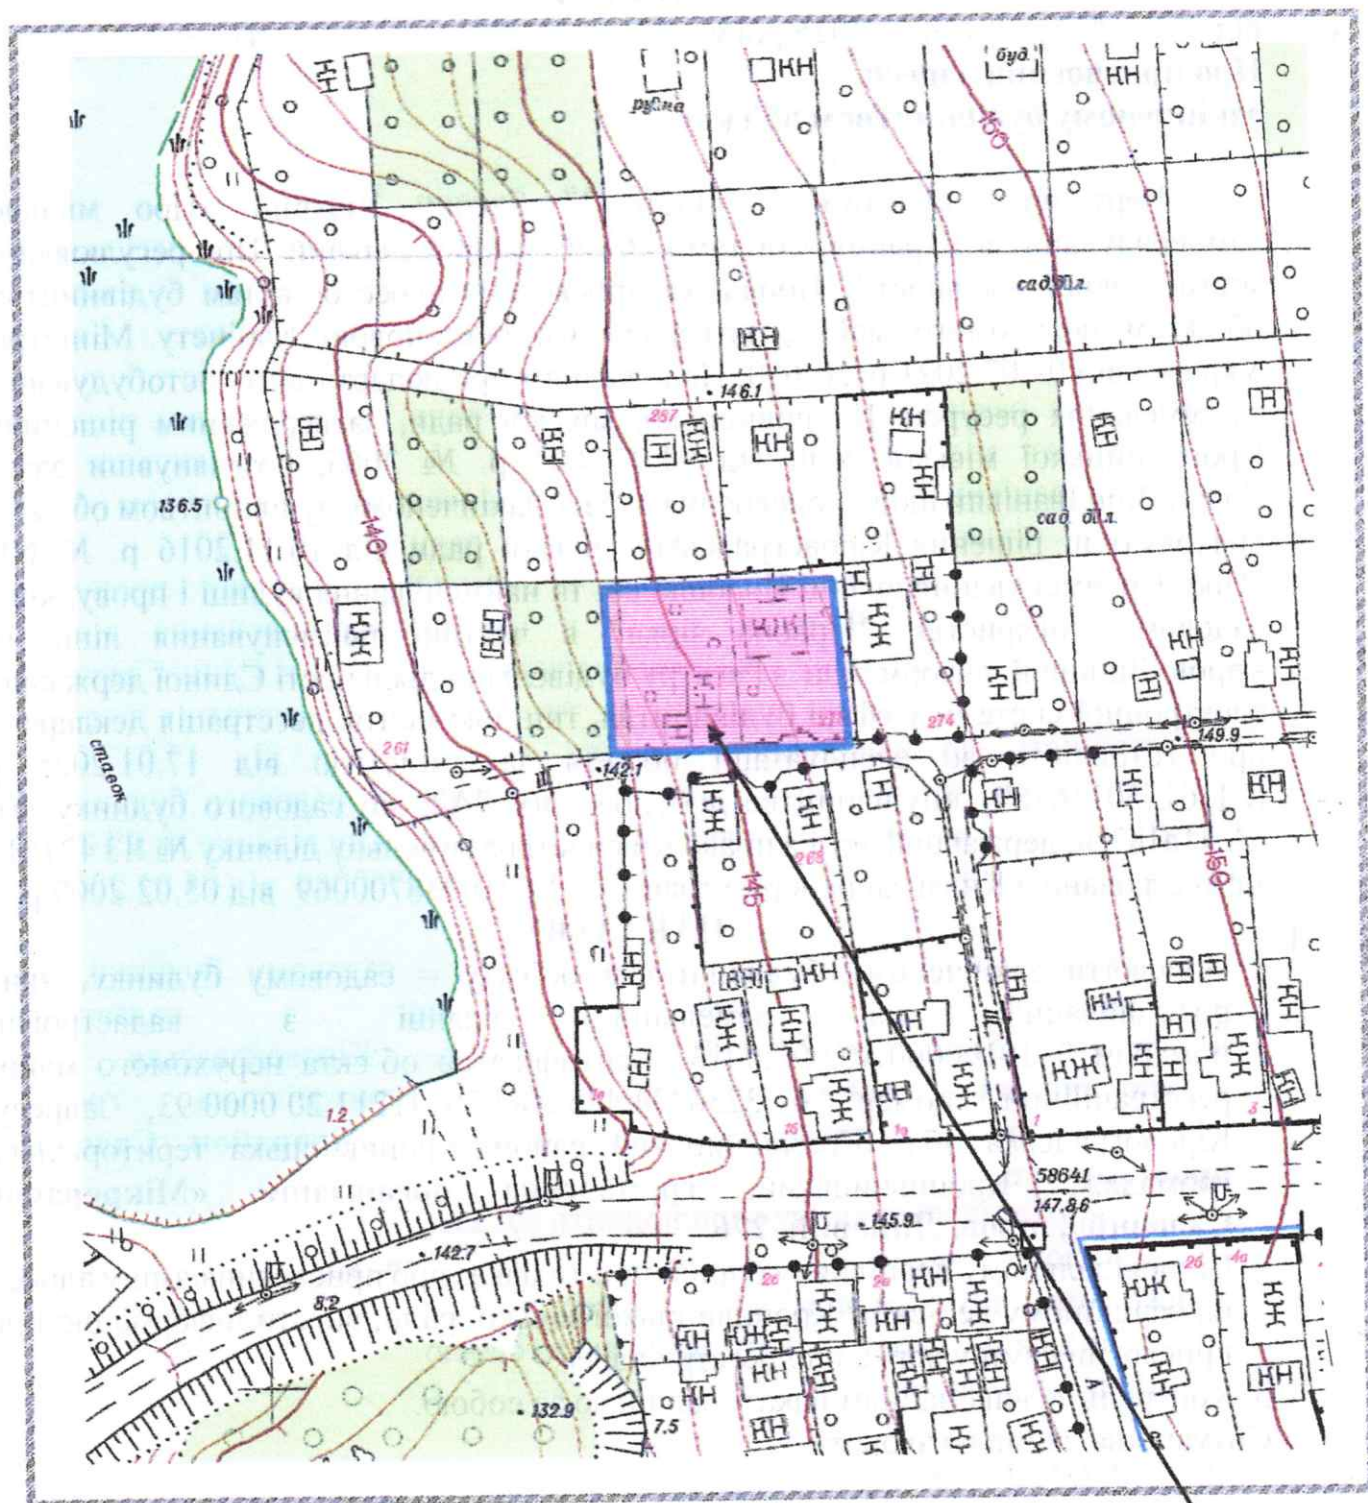

276