



У К Р А Ї Н А

## Р І Ш Е Н Н Я

### ВИКОНАВЧОГО КОМІТЕТУ МІСЬКОЇ РАДИ МІСТА КРОПИВНИЦЬКОГО

від « \_\_\_\_ » \_\_\_\_\_ 2018 року

№ \_\_\_\_

м.Кропивницький

Про внесення змін до рішення виконавчого комітету Кіровоградської міської ради від 20 жовтня 2015 року № 575 «Про затвердження схеми розміщення зовнішньої реклами (реklamних засобів типу «сіті-лайт» та «billboard») в центральній частині міста Кіровограда»

Керуючись ст. 140, 146 Конституції України, п. 6 ст. 59 Закону України «Про місцеве самоврядування в Україні», ч. 1 ст. 16 Закону України «Про рекламу», п. 2.4. Положення про комісію з координації заходів щодо впорядкування розміщення зовнішньої реклами на території м. Кропивницького, затвердженого рішенням виконавчого комітету Кіровоградської міської ради від 02 березня 2015 року № 107 «Про створення комісії з координації заходів щодо впорядкування розміщення зовнішньої реклами на території м. Кропивницького», враховуючи погодження питання щодо внесення змін до схеми розміщення зовнішньої реклами (реklamних засобів типу «сіті-лайт» та «billboard») в центральній частині міста Кропивницького за зверненням ТОВАРИСТВА З ОБМЕЖЕНОЮ ВІДПОВІДАЛЬНІСТЮ «АПС-ТРЕЙД» комісією з координації заходів щодо впорядкування розміщення зовнішньої реклами на території міста Кропивницького, Виконавчий комітет Міської ради міста Кропивницького

### В И Р І Ш И В:

Внести зміни до рішення виконавчого комітету Кіровоградської міської ради від 20 жовтня 2015 року № 575 «Про затвердження схеми розміщення зовнішньої реклами (реklamних засобів типу «сіті-лайт» та «billboard») в центральній частині міста Кіровограда», а саме:

1) назву «м. Кіровоград» замінити на «м. Кропивницький» у відповідних відмінках;

2) назви вулиць Василюни, Тимірязєва, Єгорова, Дворцової, проспекту Комуністичного замінити на вулиці Леоніда Куценка, Тараса Карпи, Олексія Єгорова, Архітектора Паученка та Студентський бульвар відповідно;

3) запропоновану кількість рекламних засобів типу «сіті-лайт» по вул. Великій Перспективній в м. Кропивницькому, зазначену у коментарі до схеми розміщення зовнішньої реклами (реklamних засобів типу «сіті-лайт» та «billboard») в центральній частині міста Кропивницького, змінити з «97» на «101»;

4) у схемі розміщення зовнішньої реклами (реklamних засобів типу «сіті-лайт» та «billboard») в центральній частині міста Кропивницького по вул. Великій Перспективній (від Студентського бульвару до вул. Олексія Єгорова) визначити місця розміщення чотирьох сіті-лайтів, з боку буд. № 9-а.

Міський голова

А. Райкович

**Р І Ш Е Н Н Я**

**ВИКОНАВЧОГО КОМІТЕТУ КІРОВОГРАДСЬКОЇ МІСЬКОЇ РАДИ**

від 20 жовтня 2015 року

№ 575

Про затвердження схеми розміщення зовнішньої реклами (рекламних засобів типу «сіті-лайт» та «billboard») в центральній частині міста Кіровограда

Керуючись ст. 140, 146 Конституції України, підпунктом 7 п. «а» ч. 1 ст. 30, п. 6 ст. 59 Закону України «Про місцеве самоврядування в Україні», Європейською хартією місцевого самоврядування від 15 жовтня 1985 року, ратифікованою 15 липня 1997 року, п. 5 рішення виконавчого комітету Кіровоградської міської ради від 02 березня 2015 року № 107 «Про створення комісії з координації заходів щодо впорядкування розміщення зовнішньої реклами на території м. Кіровограда», з метою визначення місць розміщення рекламних засобів типу «сіті-лайт» та «billboard» в центральній частині міста Кіровограда виконавчий комітет Кіровоградської міської ради

**В И Р І Ш И В:**

1. Затвердити схему розміщення зовнішньої реклами (рекламних засобів типу «сіті-лайт» та «billboard») в центральній частині міста Кіровограда, що додається.

2. Відділу по роботі із засобами масової інформації забезпечити оприлюднення даного рішення на офіційному сайті Кіровоградської міської ради в мережі Інтернет та найближчому номері офіційного вісника Кіровоградської міської ради «Вечірня газета».

3. Контроль за виконанням даного рішення покласти на заступника міського голови з питань діяльності виконавчих органів ради Литвина Г.М.

Секретар міської ради

І. Марковський

ЗАТВЕРДЖЕНО  
Рішення виконавчого комітету  
Кіровоградської міської ради  
20 жовтня 2015 № 575

**СХЕМА**

**РОЗМІЩЕННЯ ЗОВНІШНЬОЇ РЕКЛАМИ**  
**(РЕКЛАМНИХ ЗАСОБІВ ТИПУ "СІТІ-ЛАЙТ" ТА "BILLBOARD")**  
**В ЦЕНТРАЛЬНІЙ ЧАСТИНІ МІСТА КІРОВОГРАДА**

## ЗМІСТ

Коментар до схеми розміщення зовнішньої реклами (реklamних засобів типу «сіті-лайт» та «billboard») в центральній частині міста Кіровограда .....	1 – 2
Схема розміщення зовнішньої реклами (реklamних засобів типу «сіті-лайт» та «billboard») в центральній частині міста Кіровограда	
частина вул. Великої Перспективної, від вул. Василяни до просп. Комуністичного.....	3
частина вул. Великої Перспективної, від просп. Комуністичного до вул. Єгорова.....	4
частина вул. Великої Перспективної, від вул. Єгорова до вул. Гагаріна.....	5
частина вул. Великої Перспективної, від вул. Гагаріна до вул. Шевченка .....	6
частина вул. Великої Перспективної, від вул. Шевченка до вул. Двоцовой.....	7
частина вул. Великої Перспективної, від вул. Двоцовой до вул. Віктора Чміленка .....	8
частина вул. Великої Перспективної, від вул. Віктора Чміленка до вул. Тимірязєва.....	9
частина вул. Великої Перспективної, від вул. Тимірязєва до вул. Гоголя.....	10
частина вул. Великої Перспективної, від вул. Гоголя до вул. Преображенської .....	11
частина вул. Великої Перспективної, від вул. Преображенської до мосту .....	12

**КОМЕНТАР**  
**ДО СХЕМИ РОЗМІЩЕННЯ ЗОВНІШНЬОЇ РЕКЛАМИ**  
**(РЕКЛАМНИХ ЗАСОБІВ ТИПУ «СІТІ-ЛАЙТ» ТА «BILLBOARD»)**  
**В ЦЕНТРАЛЬНІЙ ЧАСТИНІ МІСТА КІРОВОГРАДА**

**Вступ**

Відповідно до розпорядження Кіровоградського міського голови від 25 грудня 2014 року № 156, з метою надання пропозицій щодо впорядкування та систематизації розміщення рекламних засобів в м. Кіровограді створено робочу групу по проведенню аналізу розміщення зовнішньої реклами (реklamних засобів) на території м. Кіровограда (далі – Робоча група). Робочою групою вивчено та проаналізовано розміщення зовнішньої реклами (реklamних засобів) на території м. Кіровограда. Встановлено, що головною проблемою залишається стихійне розміщення зовнішньої реклами, зокрема сіті-лайтів та біллбордів, в центральній частині міста. У результаті проведеної роботи крім іншого, рекомендовано розробити та затвердити нову схему розміщення зовнішньої реклами в центральній частині міста, яка б відповідала умовам сьогодення та враховувала б інтереси як територіальної громади так і рекламистів, а також створити дорадчий колегіальний орган – комісію з координації заходів щодо впорядкування розміщення зовнішньої реклами на території м. Кіровограда, який надавав би висновки/рекомендації робочому органу (управлінню містобудування та архітектури Кіровоградської міської ради) щодо встановлення пріоритетів на місця розміщення зовнішньої реклами, затвердити її склад та положення.

Враховуючи рекомендації Робочої групи, з метою координації заходів щодо впорядкування розміщення зовнішньої реклами на території м. Кіровограда, збільшення надходжень до міського бюджету виконавчий комітет Кіровоградської міської ради прийняв рішення від 02 березня 2015 року № 107 «Про створення комісії з координації заходів щодо впорядкування розміщення зовнішньої реклами на території м. Кіровограда» (із змінами згідно з рішенням виконавчого комітету Кіровоградської міської ради від 16 червня 2015 року № 343) (далі – Комісія). Відповідно до п. 5 зазначеного рішення, управлінню містобудування та архітектури Кіровоградської міської ради спільно з Комісією доручено розробити схему розміщення зовнішньої реклами в центральній частині м. Кіровограда та надати її для затвердження виконавчому комітету Кіровоградської міської ради до 31 грудня 2015 року.

**Загальні положення**

Схема розміщення зовнішньої реклами (реklamних засобів типу «сіті-лайт» та «billboard») в центральній частині міста Кіровограда (далі – Схема) – це план вул. Великої Перспективної, від вул. Василяни до мосту, на якому нанесені місця розміщення рекламних засобів типу «сіті-лайт» та «billboard», визначені з урахуванням вимог раціонального використання територій, характеру архітектури навколишньої забудови,

містобудівних особливостей міського простору, наявності архітектурних та історичних пам'яток, специфіки природного ландшафту та коментар до нього.

Схема затверджується рішенням виконавчого комітету Кіровоградської міської ради. Допускається внесення змін до Схеми шляхом прийняття відповідного рішення виконавчим комітетом Кіровоградської міської ради.

### **Кількість у Схемі рекламних засобів**

Запропонована кількість рекламних засобів типу «сіті-лайт» по вул. Великій Перспективній в м. Кіровограді – 97; типу «billboard» (V-60°) – 2.

### **Характеристика рекламного засобу типу "сіті-лайт"**

«Сіті-лайт» (від англ. citylight – міське освітлення) – найбільш поширена конструкція невеликого формату. Складається з фундаменту, стійки, просторового каркасу та рекламного поля. Конструкція представляє собою окремо розміщений на відкритій земельній ділянці двосторонній стенд, має рекламні площини розміром 1,2 x 1,8 м. «Сіті-лайт» повинен підсвічуватися у темний час доби. Рекомендовані кольори «сіті-лайтів», встановлених в центральній частині міста Кіровограда, сірий або чорний.

Заступник начальника – начальник  
відділу планування та містобудівного  
кадастру управління містобудування  
та архітектури Кіровоградської  
міської ради

І.Мартінова

частина вул. Великої Перспективної,  
від вул. Василяни до просп. Комуністичного

вільне місце (для розміщення сіті-лайта)

вільне місце (для розміщення сіті-лайта)

мік (дозвіл № 668 до 27.02.2017)


рік (пріоритет)

вільне місце (для розміщення сіті-лайта)

стар (дозвіл № 1727 до 31.12.2015)


об'єкт (дозвіл № 74 до 04.12.2019)

стар (дозвіл № 1728 до 31.12.2015)

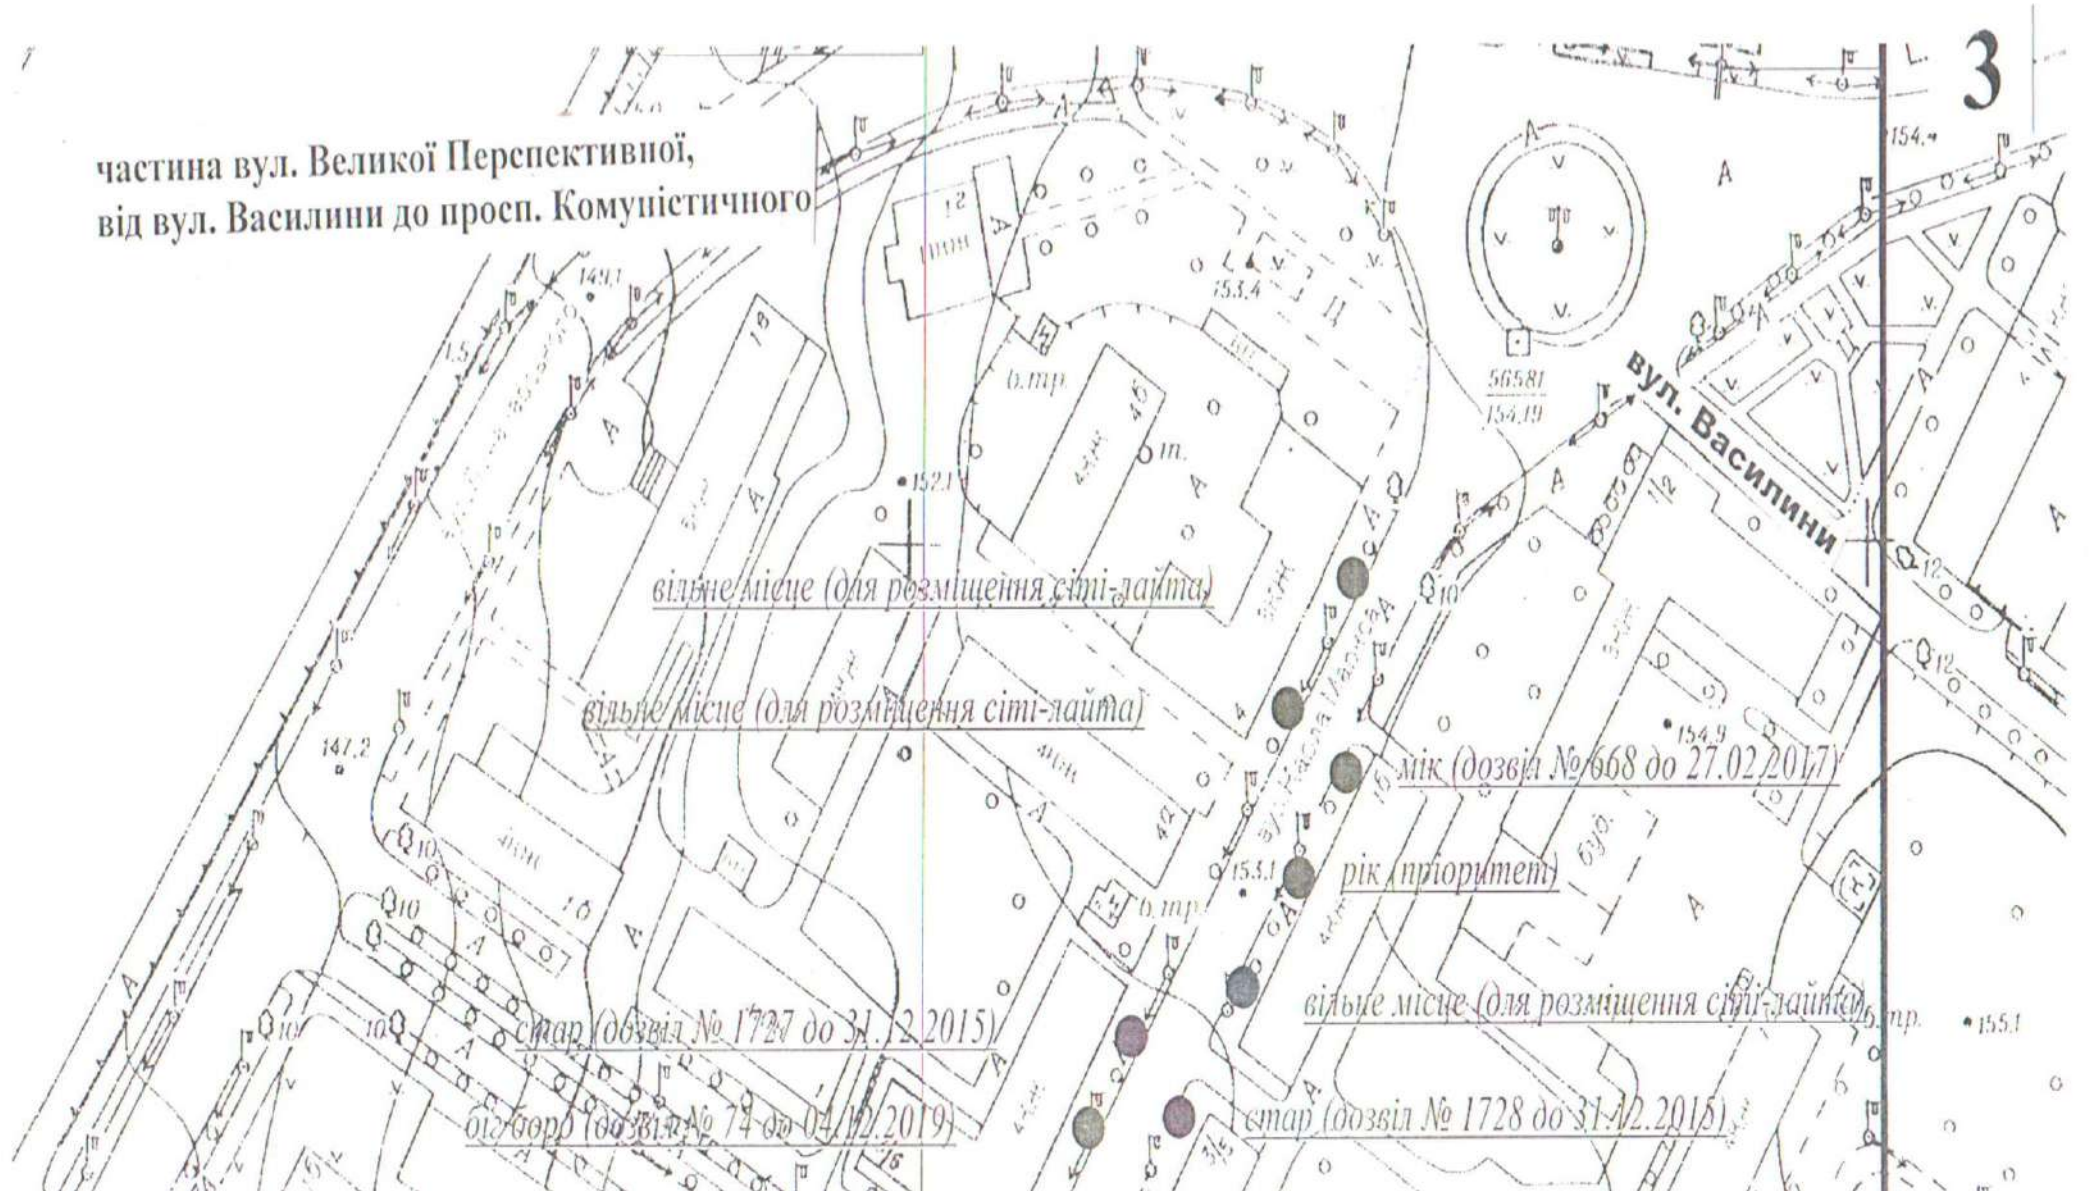



частина вул. Великої Перспективної,  
від просп. Комуністичного до вул. Єгорова

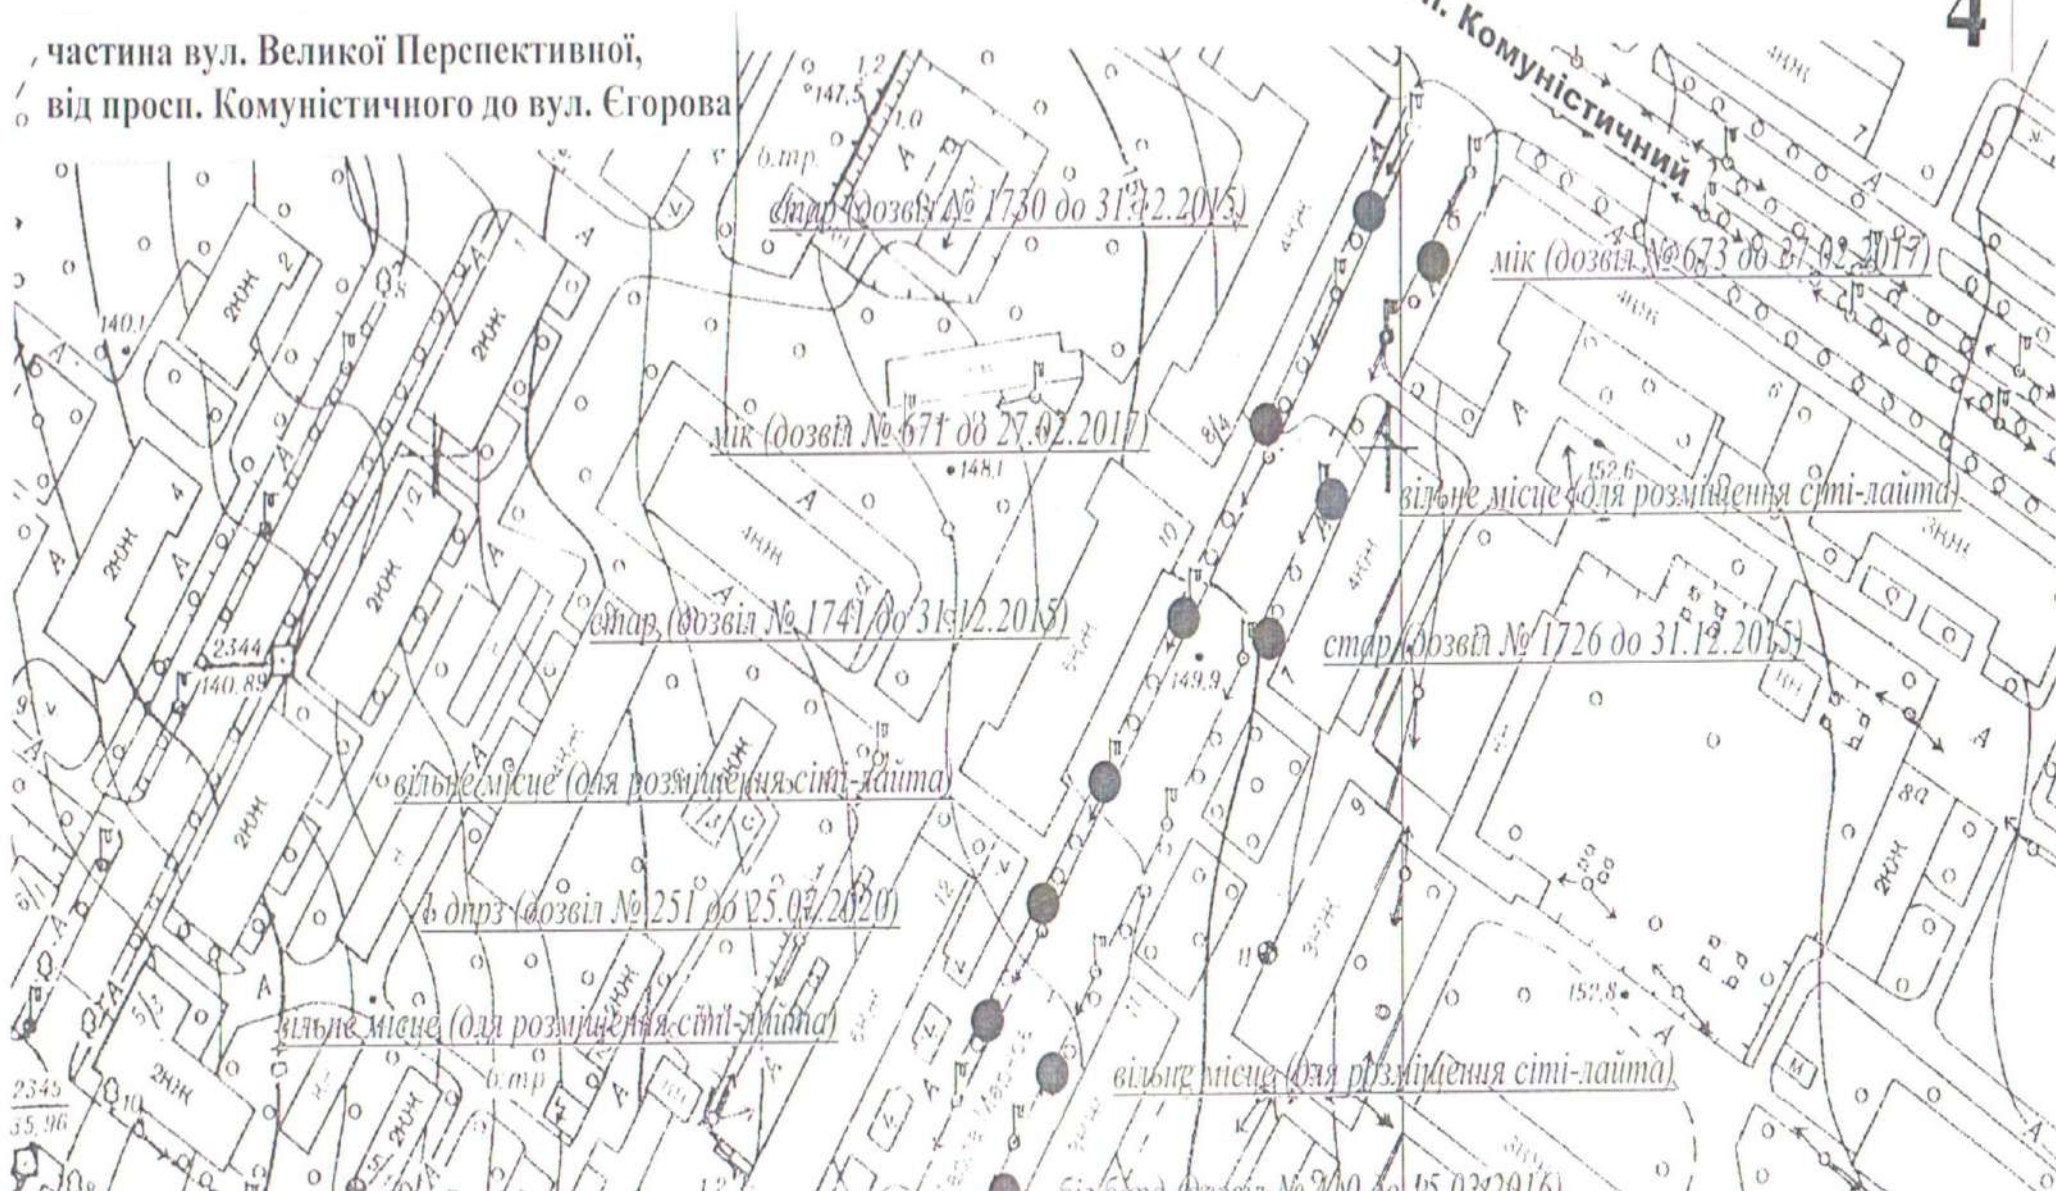

просп. Комуністичний

4

стар (дозвіл № 1730 до 31.12.2015)

мік (дозвіл № 673 до 27.02.2017)

мік (дозвіл № 671 до 27.02.2017)

вільне місце (для розміщення сіті-лайта)

стар (дозвіл № 1741 до 31.12.2015)

стар (дозвіл № 1726 до 31.12.2015)

вільне місце (для розміщення сіті-лайта)

стар (дозвіл № 251 до 25.07.2020)


вільне місце (для розміщення сіті-лайта)

вільне місце (для розміщення сіті-лайта)

2343  
35.96

стар (дозвіл № 910 до 05.03.2016)

А частина вул. Великої Перспективної,  
від вул. Єгорова до вул. Гагаріна

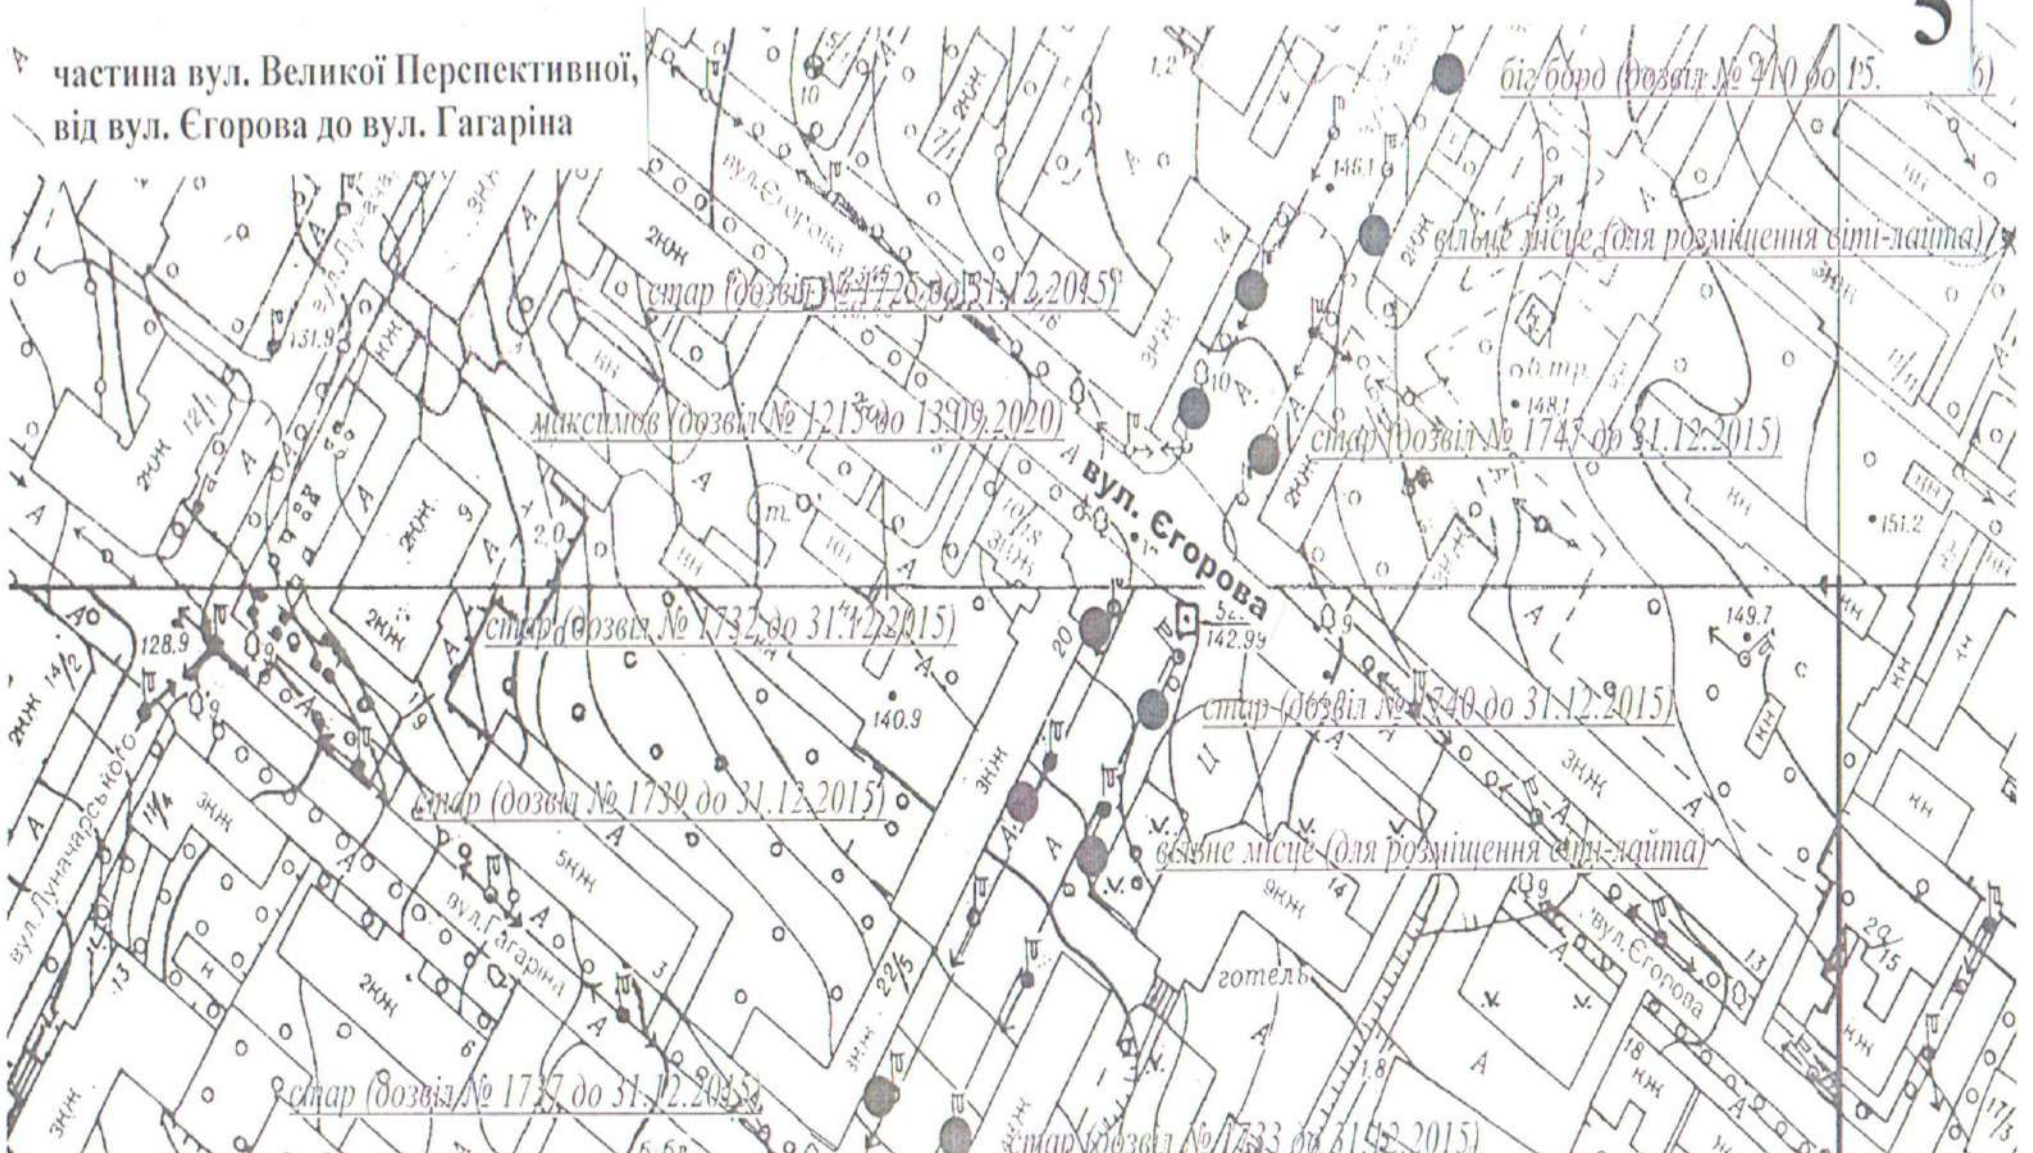

біз борд (дозвіл № 210 до 15. 6)

стар (дозвіл № 1726 до 31.12.2015)

максимум (дозвіл № 1213 до 13.09.2020)

стар (дозвіл № 1747 до 31.12.2015)

стар (дозвіл № 1732 до 31.12.2015)

стар (дозвіл № 1740 до 31.12.2015)


стар (дозвіл № 1739 до 31.12.2015)

більше місце (для розміщення сіті-лайта)

стар (дозвіл № 1737 до 31.12.2015)

стар (дозвіл № 1733 до 31.12.2015)

частина вул. Великої Перспективної,  
від вул. Гагаріна до вул. Шевченка

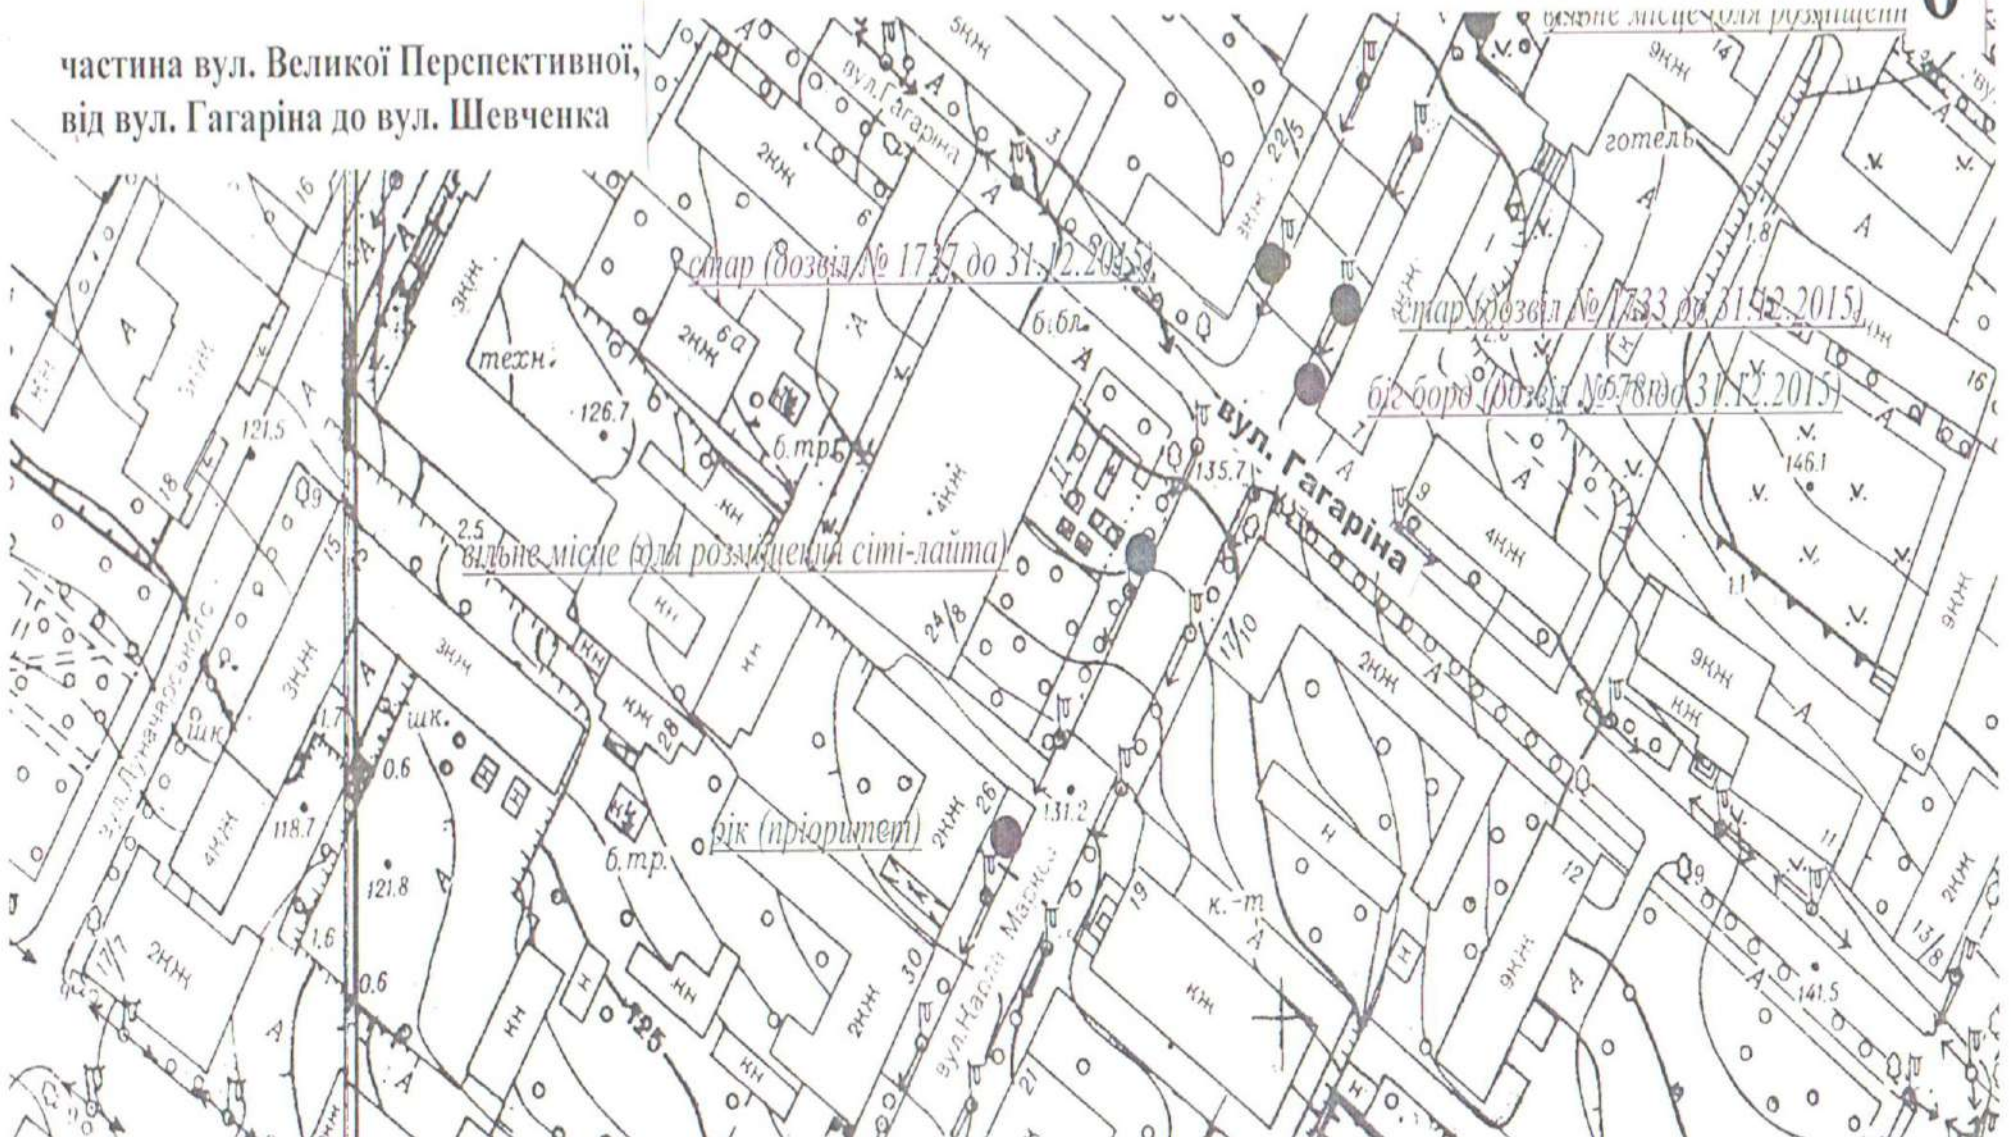

стар (дозвіл № 1737 до 31.12.2015)

стар (дозвіл № 1733 до 31.12.2015)

б/г борд (дозвіл № 678 до 31.12.2015)

вільне місце (для розміщення сіті-лайта)

рік (пріоритет)

частина вул. Великої Перспективної,  
від вул. Шевченка до вул. Дворцової

стар (дозвіл № 719 до 31.12.2015)

стар (дозвіл № 1735 до 31.12.2015)

галерея (дозвіл № 52 до 31.12.2015)

галерея (дозвіл № 57 до 31.12.2015)

бондаренко (дозвіл № 1751 до 08.07.2020)


стар (дозвіл № 1746 до 31.07.2015)

мік (дозвіл № 613 до 08.11.2016)


галерея (дозвіл № 58 до 31.12.2015)

маляржик (дозвіл № 584 до 14.07.2016)


мік (самовільно)

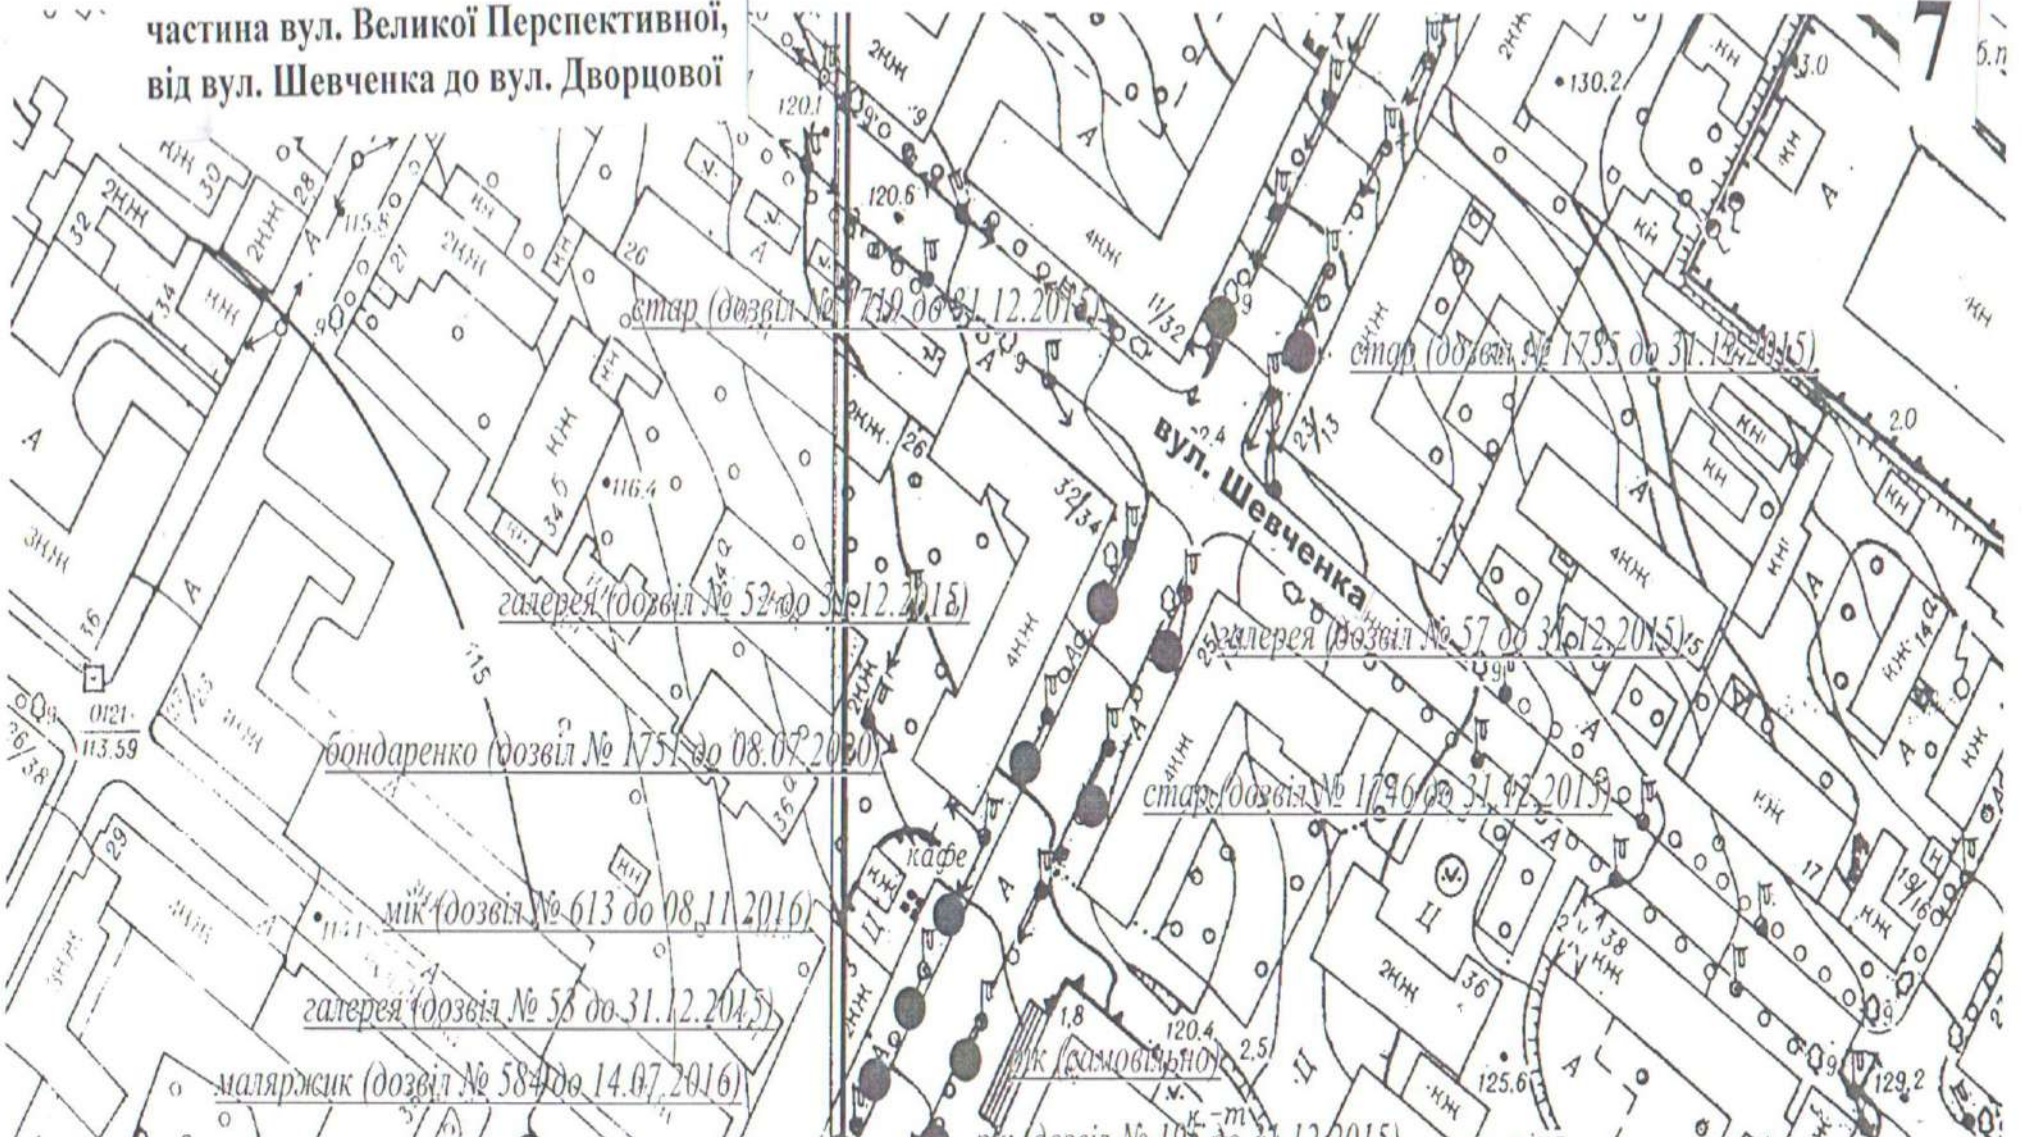

частина вул. Великої Перспективної,  
від вул. Дворцової до вул. Віктора Чміленка

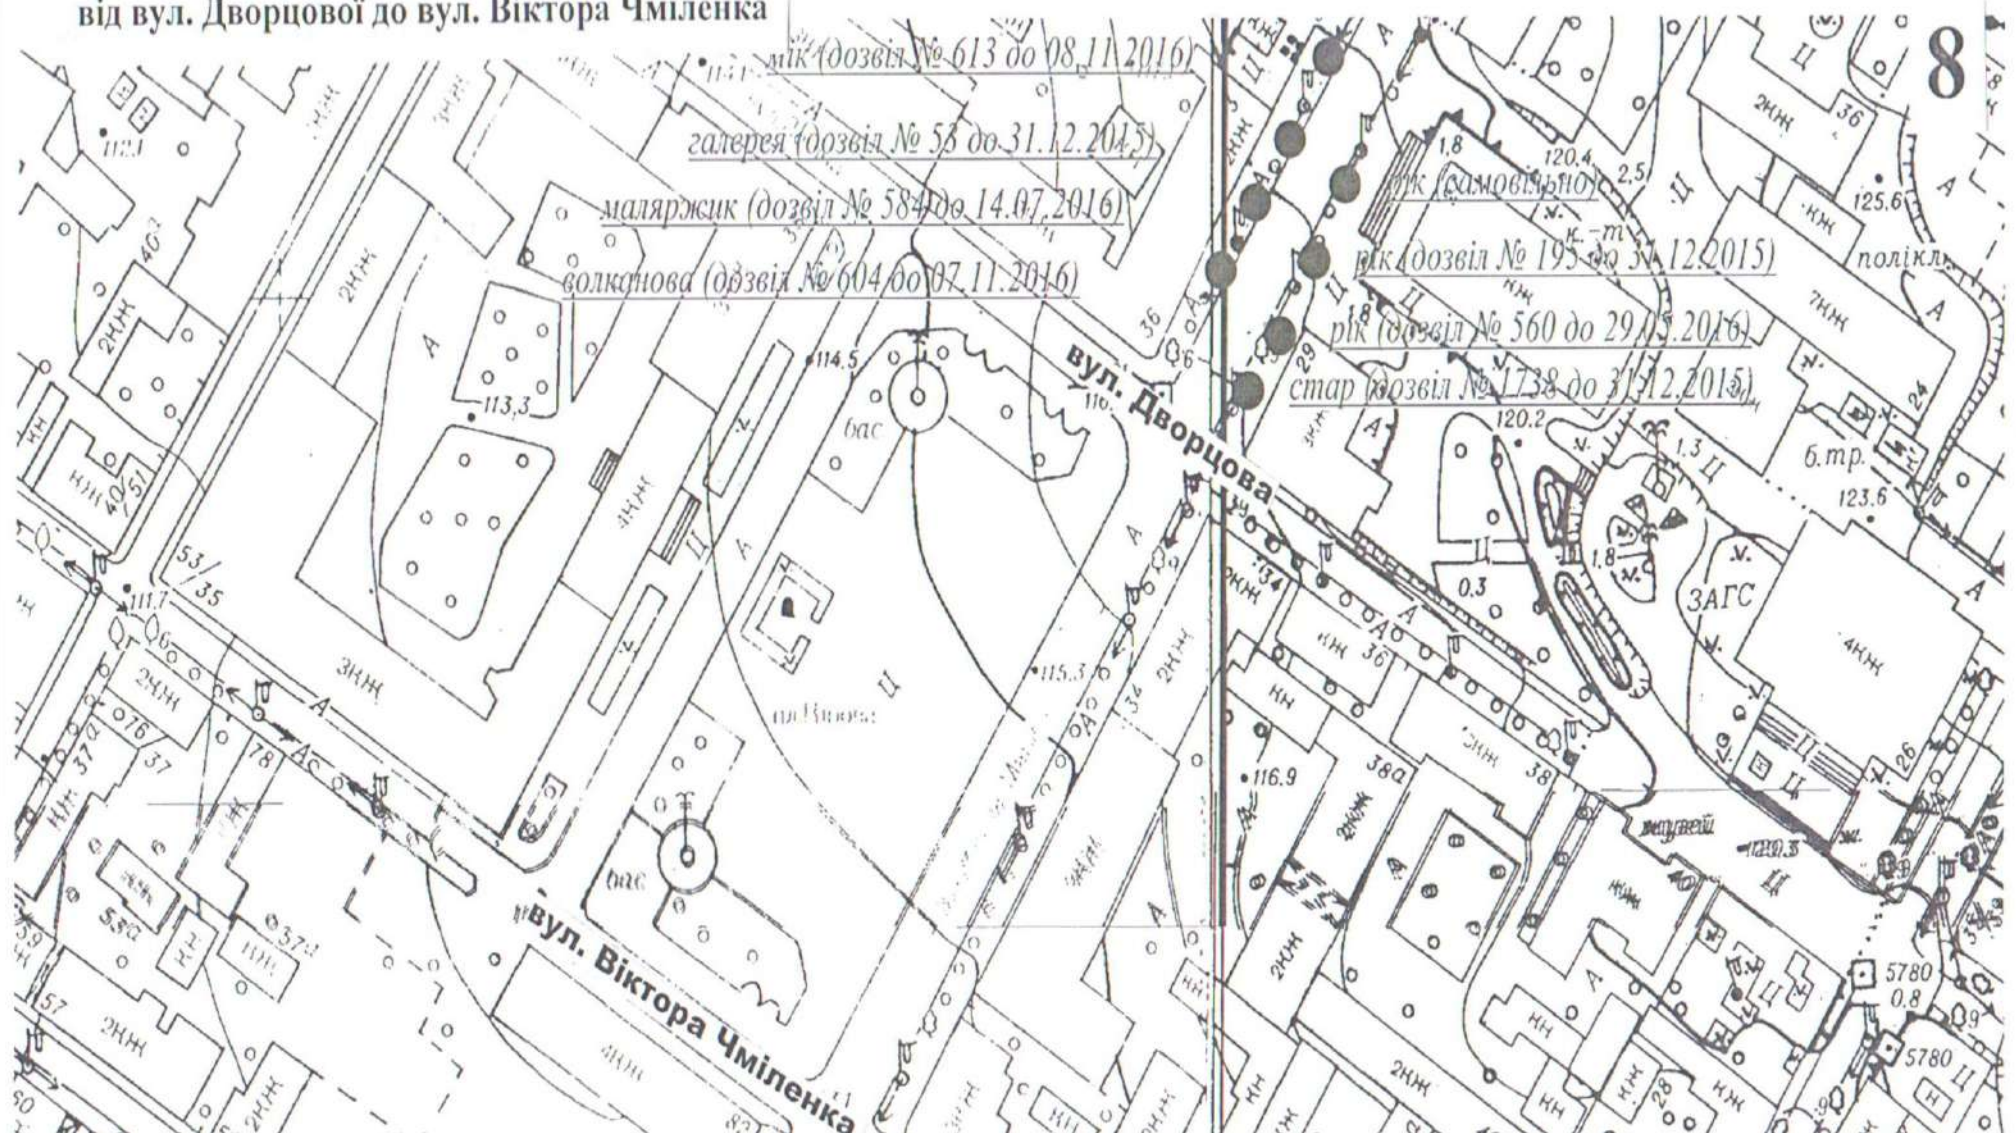

частина вул. Великої Перспективної,  
від вул. Віктора Чміленка до вул. Тимірязєва

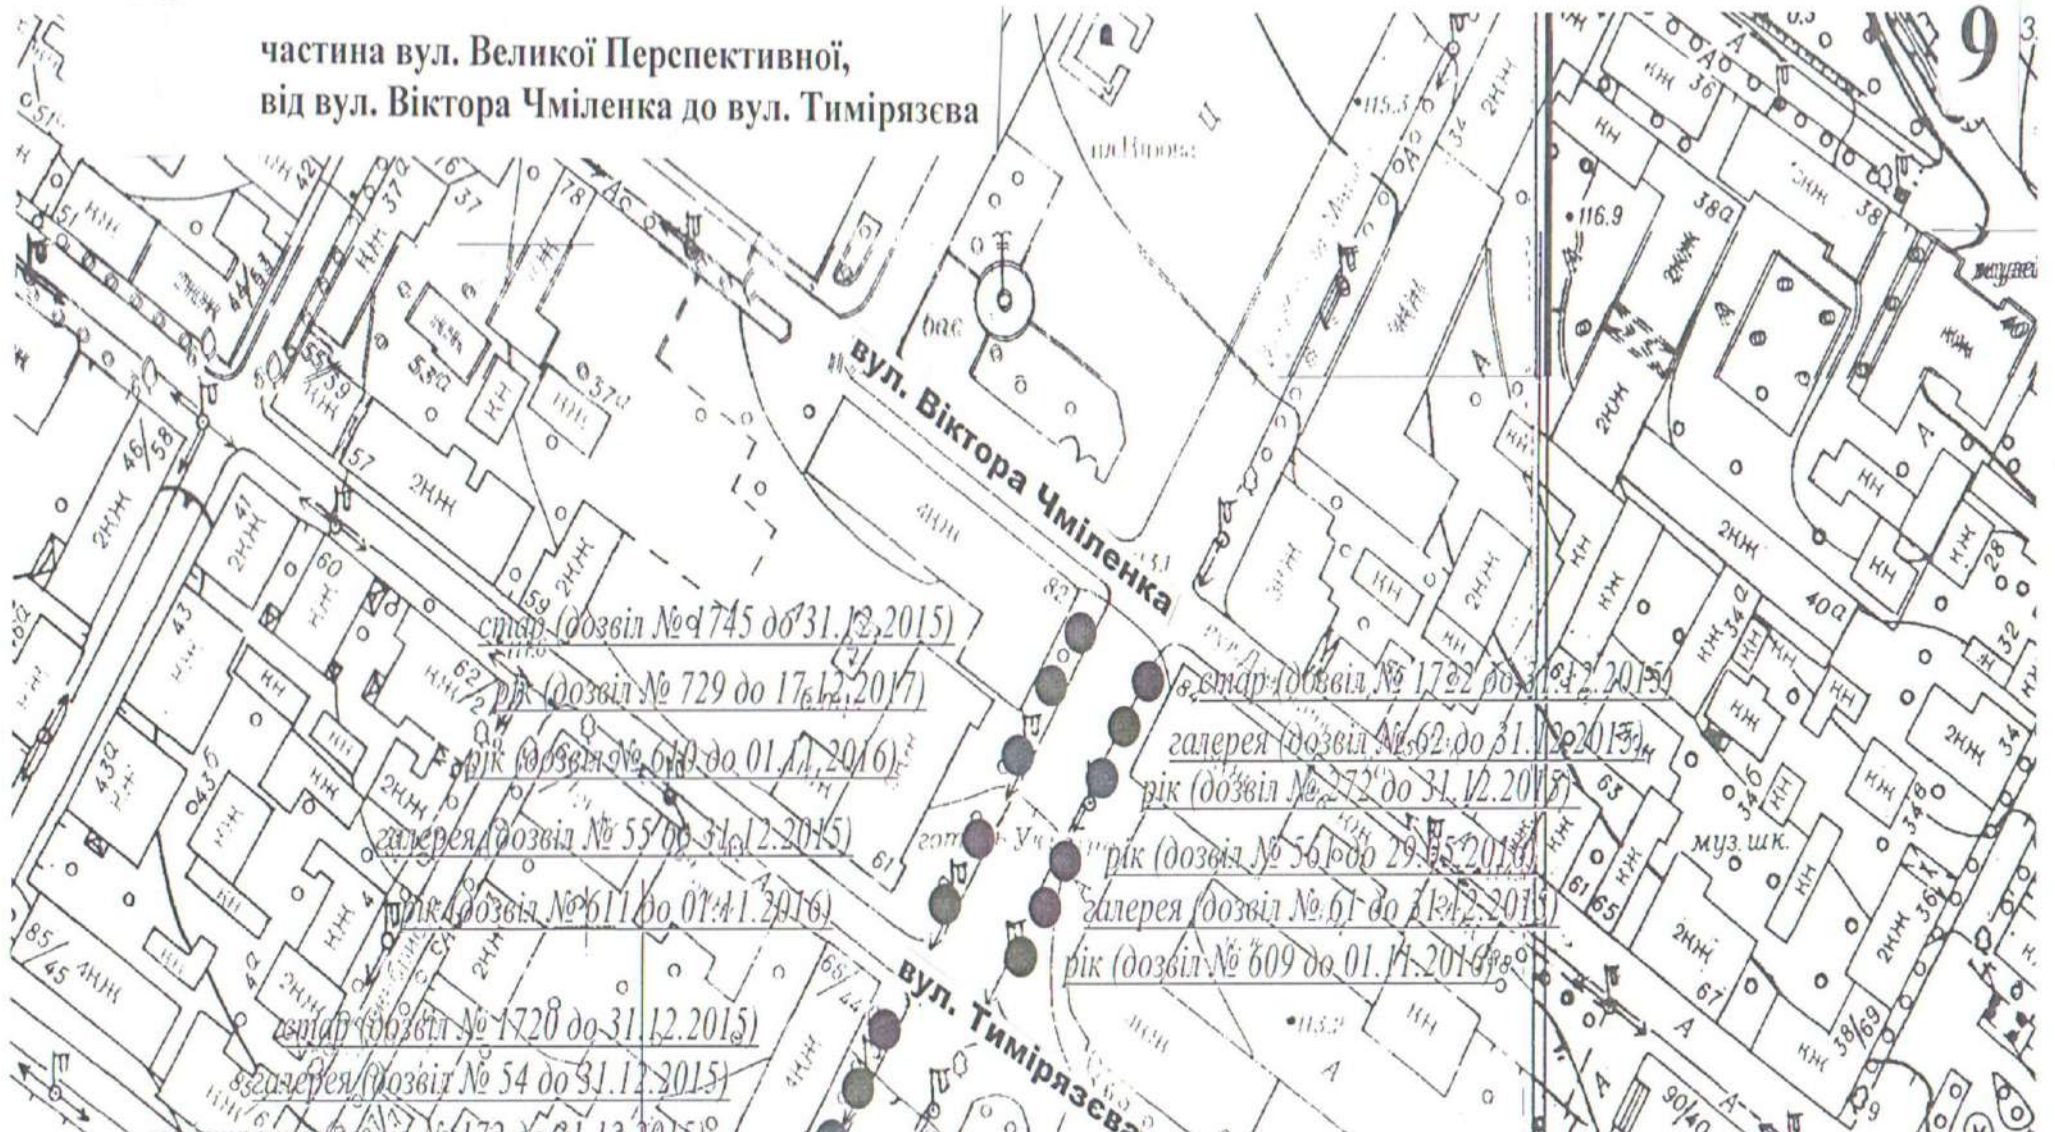

станція (дозвіл № 745 до 31.12.2015)

під'їзд (дозвіл № 729 до 17.12.2017)

під'їзд (дозвіл № 619 до 01.11.2016)

галерея (дозвіл № 55 до 31.12.2015)

під'їзд (дозвіл № 611 до 01.11.2016)

станція (дозвіл № 1720 до 31.12.2015)

галерея (дозвіл № 54 до 31.12.2015)

станція (дозвіл № 1722 до 31.12.2015)

галерея (дозвіл № 62 до 31.12.2015)

під'їзд (дозвіл № 272 до 31.12.2015)

під'їзд (дозвіл № 56 до 29.12.2015)


галерея (дозвіл № 61 до 31.12.2015)

під'їзд (дозвіл № 609 до 01.11.2016)


9 3

частина вул. Великої Перспективної,  
від вул. Тимірязєва до вул. Гоголя

10

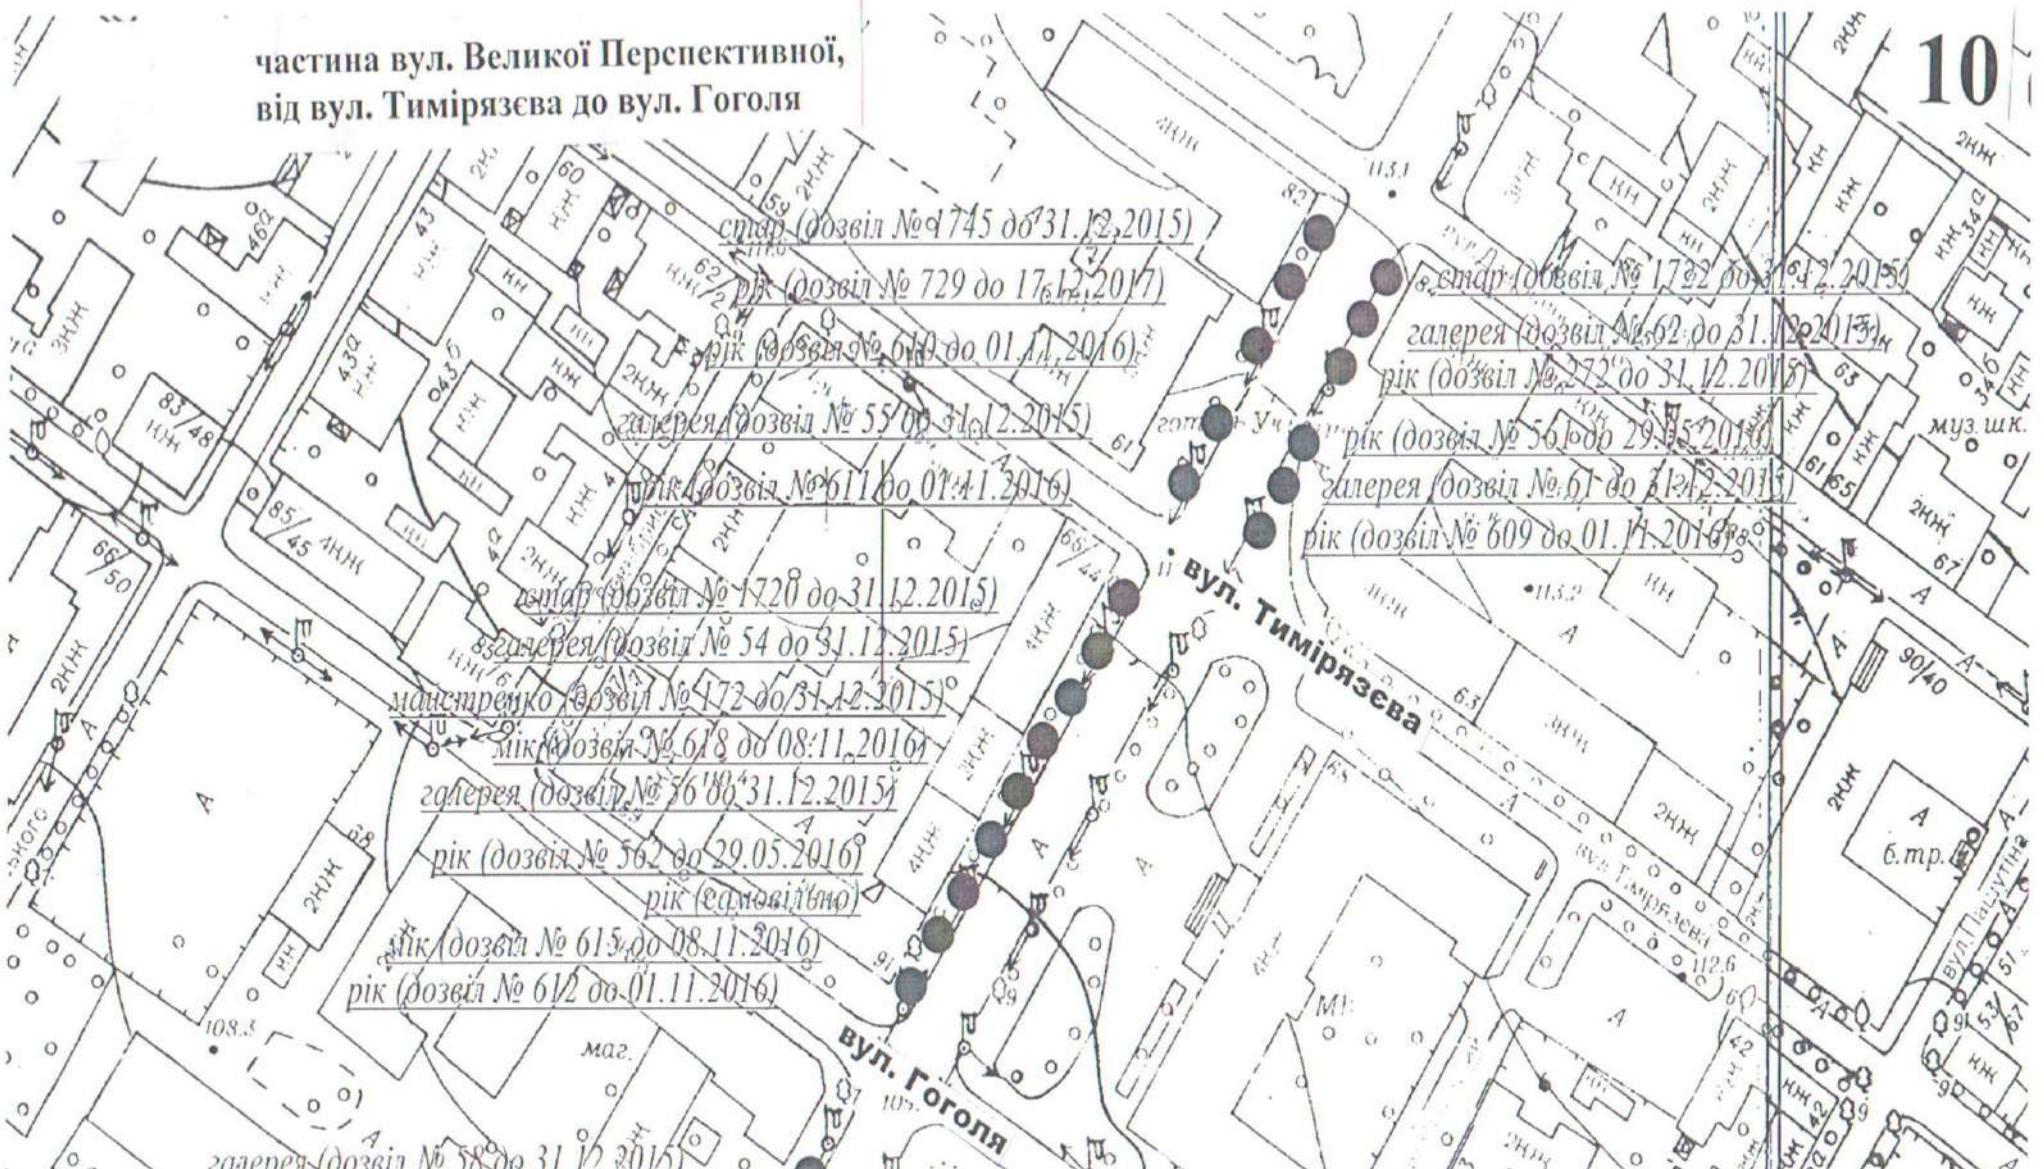

частина вул. Великої Перспективної,  
від вул. Гоголя до вул. Преображенської

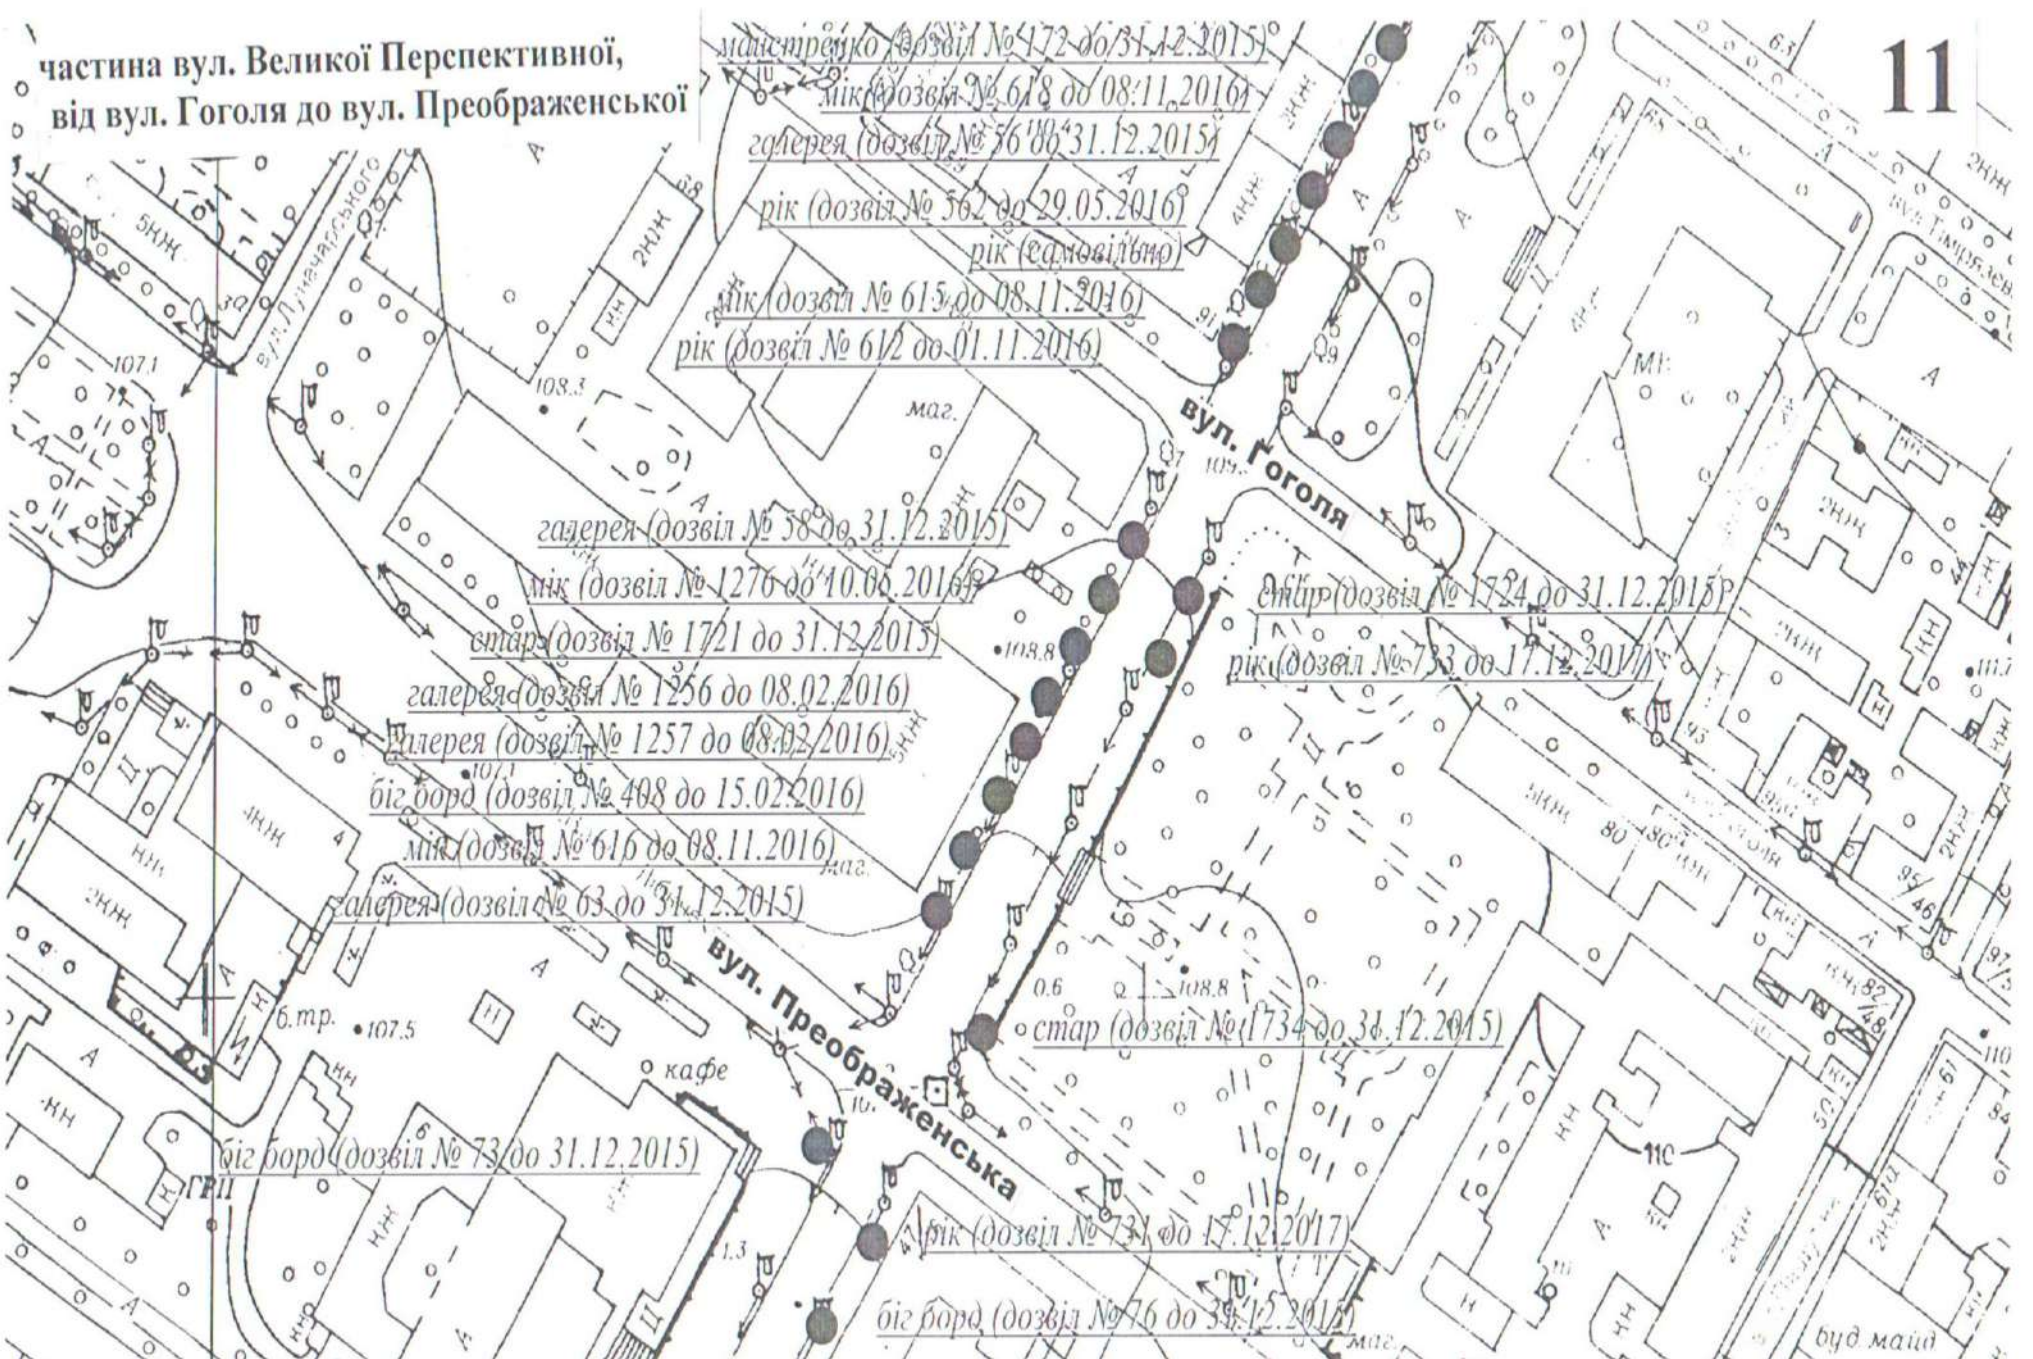

магистраль (дозвіл № 472 до 31.12.2015)

мік (дозвіл № 618 до 08.11.2016)

галерея (дозвіл № 56 до 31.12.2015)

рік (дозвіл № 562 до 29.05.2016)

рік (самовільно)

мік (дозвіл № 615 до 08.11.2016)

рік (дозвіл № 612 до 01.11.2016)

галерея (дозвіл № 58 до 31.12.2015)

мік (дозвіл № 1276 до 10.06.2016)

стар (дозвіл № 1721 до 31.12.2015)

галерея (дозвіл № 1256 до 08.02.2016)

галерея (дозвіл № 1257 до 08.02.2016)

біг борд (дозвіл № 408 до 15.02.2016)

мік (дозвіл № 616 до 08.11.2016)

галерея (дозвіл № 63 до 31.12.2015)

еніпур (дозвіл № 1724 до 31.12.2015)

рік (дозвіл № 733 до 17.12.2017)

стар (дозвіл № 1734 до 31.12.2015)


біг борд (дозвіл № 73 до 31.12.2015)

рік (дозвіл № 731 до 17.12.2017)

біг борд (дозвіл № 76 до 31.12.2015)



частина вул. Великої Перспективної,  
від вул. Преображенської до мосту

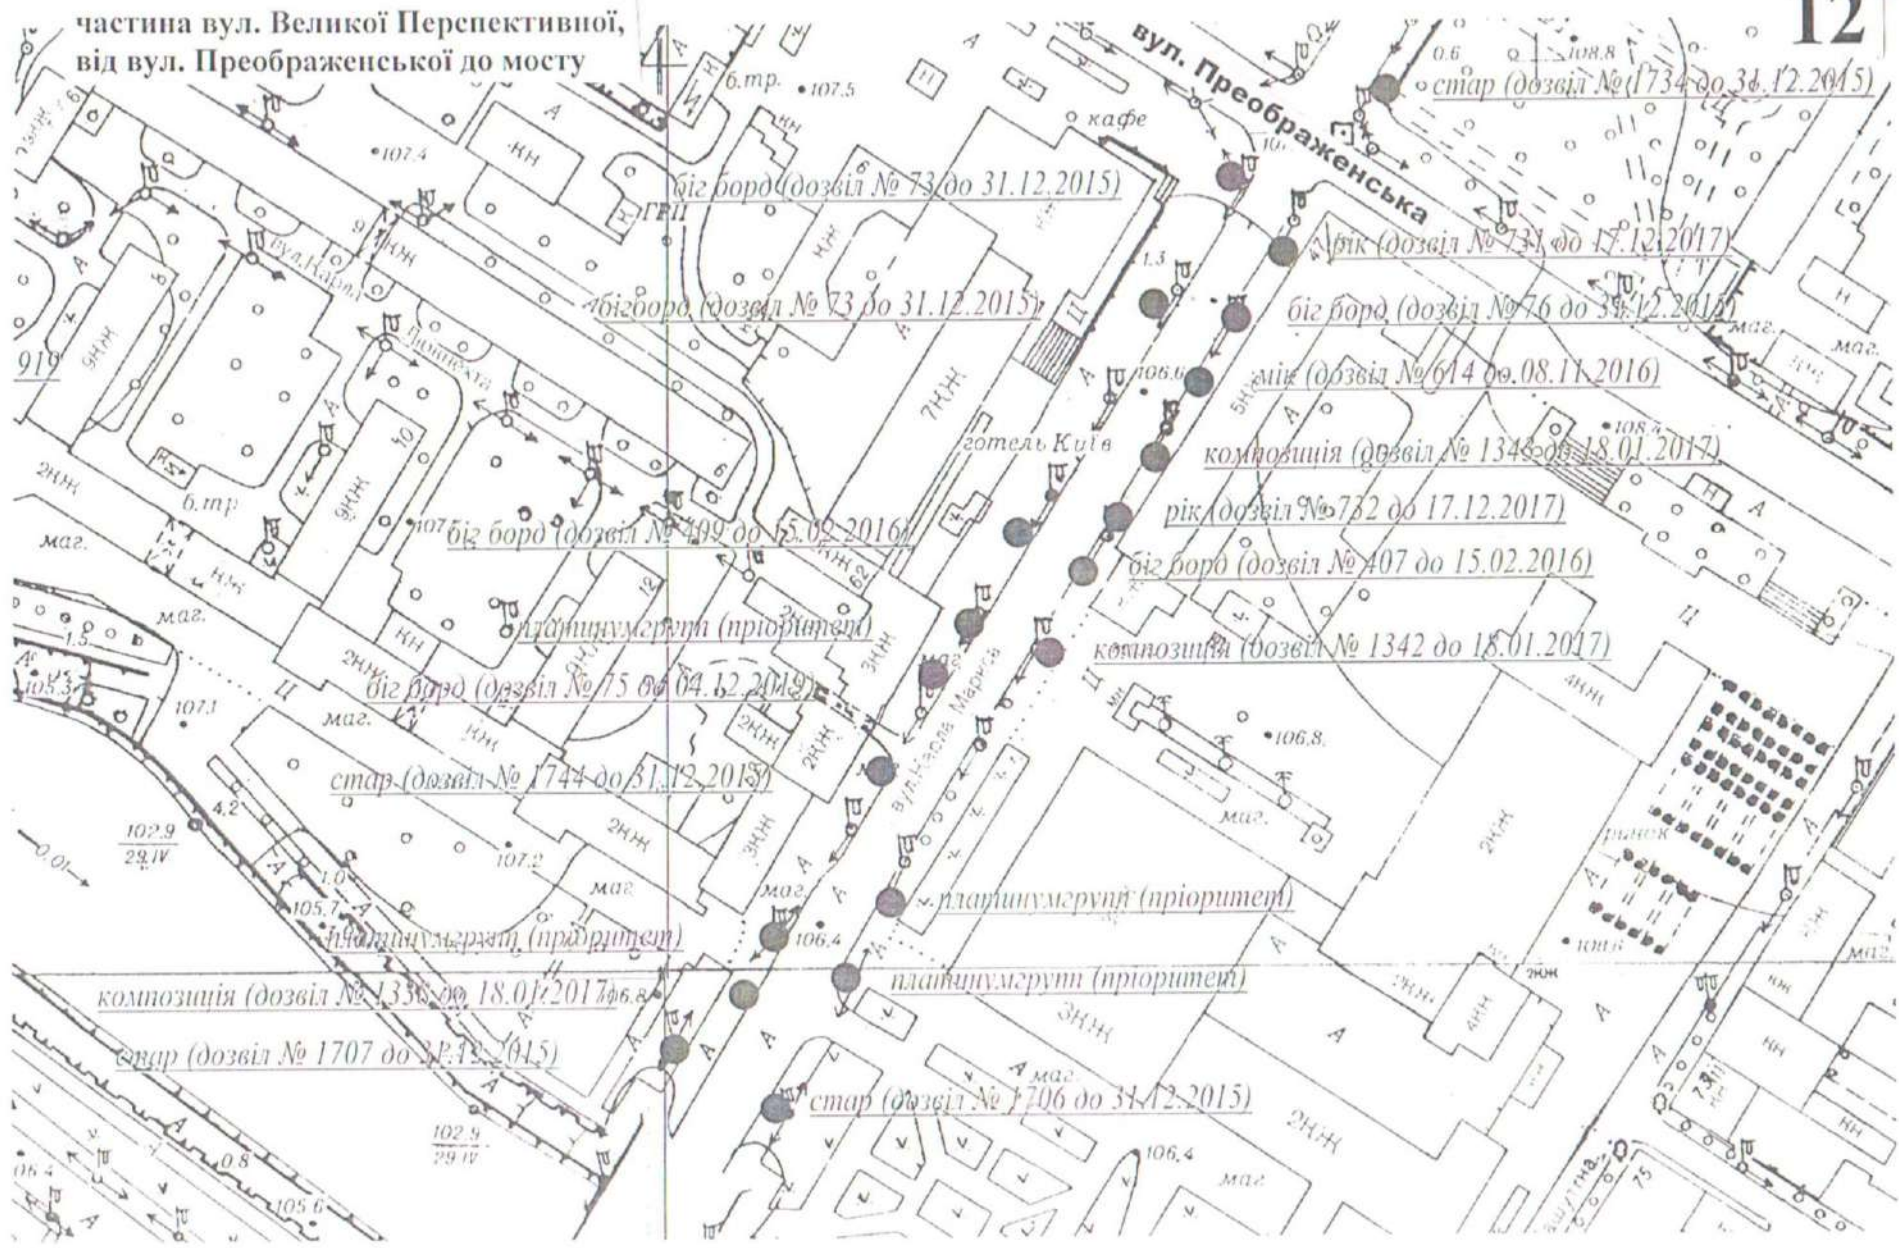

біг борд (дозвіл № 73 до 31.12.2015)

стар (дозвіл № 1734 до 31.12.2015)

біг борд (дозвіл № 73 до 31.12.2015)

біг борд (дозвіл № 76 до 31.12.2015)

композиція (дозвіл № 614 до 08.11.2016)

біг борд (дозвіл № 409 до 15.02.2016)

композиція (дозвіл № 1348 до 18.01.2017)

рік (дозвіл № 732 до 17.12.2017)

біг борд (дозвіл № 407 до 15.02.2016)

композиція (дозвіл № 1342 до 18.01.2017)

платинумгрупи (пріоритет)

біг борд (дозвіл № 75 до 04.12.2019)

стар (дозвіл № 1744 до 31.12.2018)

платинумгрупи (пріоритет)

платинумгрупи (пріоритет)

композиція (дозвіл № 1338 до 18.01.2017 ф.в.а)

стар (дозвіл № 1707 до 31.12.2015)

стар (дозвіл № 1706 до 31.12.2015)



У К Р А Ї Н А

## Р І Ш Е Н Н Я

### ВИКОНАВЧОГО КОМІТЕТУ МІСЬКОЇ РАДИ МІСТА КРОПИВНИЦЬКОГО

від « \_\_\_\_ » \_\_\_\_\_ 2018 року

№ \_\_\_\_

м.Кропивницький

Про внесення змін до рішення виконавчого комітету Кіровоградської міської ради від 20 жовтня 2015 року № 575 «Про затвердження схеми розміщення зовнішньої реклами (рекламних засобів типу «сіті-лайт» та «billboard») в центральній частині міста Кіровограда»

Керуючись ст. 140, 146 Конституції України, п. 6 ст. 59 Закону України «Про місцеве самоврядування в Україні», ч. 1 ст. 16 Закону України «Про рекламу», п. 2.4. Положення про комісію з координації заходів щодо впорядкування розміщення зовнішньої реклами на території м. Кропивницького, затвердженого рішенням виконавчого комітету Кіровоградської міської ради від 02 березня 2015 року № 107 «Про створення комісії з координації заходів щодо впорядкування розміщення зовнішньої реклами на території м. Кропивницького», враховуючи погодження питання щодо внесення змін до схеми розміщення зовнішньої реклами (рекламних засобів типу «сіті-лайт» та «billboard») в центральній частині міста Кропивницького комісією з координації заходів щодо впорядкування розміщення зовнішньої реклами на території міста Кропивницького, Виконавчий комітет Міської ради міста Кропивницького

### В И Р І Ш И В:

Внести зміни до рішення виконавчого комітету Кіровоградської міської ради від 20 жовтня 2015 року № 575 «Про затвердження схеми розміщення зовнішньої реклами (рекламних засобів типу «сіті-лайт» та «billboard») в центральній частині міста Кіровограда», а саме:

1) назву «м. Кіровоград» замінити на «м. Кропивницький» у відповідних відмінках;

2) назви вулиць Василяни, Тимірязєва, Єгорова, Дворцової, проспекту Комуністичного замінити на вулиці Леоніда Куценка, Тараса Карпи, Олексія Єгорова, Архітектора Паученка та Студентський бульвар відповідно;

3) запропоновану кількість рекламних засобів типу «сіті-лайт» по вул. Великій Перспективній в м. Кропивницькому, зазначену у коментарі до схеми розміщення зовнішньої реклами (рекламних засобів типу «сіті-лайт» та «billboard») в центральній частині міста Кропивницького, змінити з «97» на **«105»**;

4) у схемі розміщення зовнішньої реклами (рекламних засобів типу «сіті-лайт» та «billboard») в центральній частині міста Кропивницького по вул. Великій Перспективній (від Студентського бульвару до вул. Олексія Єгорова) визначити місця розміщення чотирьох сіті-лайтів з боку буд. № 9-а та двох з боку буд. № 12;

5) у схемі розміщення зовнішньої реклами (рекламних засобів типу «сіті-лайт» та «billboard») в центральній частині міста Кропивницького по вул. Великій Перспективній (від вул. Гоголя до вул. Преображенської) визначити місце розміщення одного сіті-лайта з боку скверу «Центральний», біля зупинки громадського транспорту;

6) у схемі розміщення зовнішньої реклами (рекламних засобів типу «сіті-лайт» та «billboard») в центральній частині міста Кропивницького по вул. Великій Перспективній (від вул. Преображенської до мосту) визначити місце розміщення одного сіті-лайта з боку буд. № 47/16.

Міський голова

А. Райкович