



КРОПИВНИЦЬКА МІСЬКА РАДА
СЕСІЯ ВОСЬМОГО СКЛИКАННЯ

Р І Ш Е Н Н Я

від “ ___ ” _____ 2021 року

№ _____

**Про надання Алексєєвій В.В. дозволу
на розроблення проєкту землеустрою
щодо відведення земельної ділянки
по вул. Казанській, 10-а**

Керуючись статтею 144 Конституції України, статтями 12, 118, 121, 122 Земельного кодексу України, пунктом 34 статті 26 Закону України “Про місцеве самоврядування в Україні”, враховуючи право заявника на безоплатну приватизацію земельної ділянки для будівництва та обслуговування житлового будинку, господарських будівель і споруд (присадибна ділянка) та рішення Кіровського районного суду м. Кіровограда від 10.11.2020, розглянувши заяву Алексєєвої В.В., Кропивницька міська рада


В И Р І Ш И Л А:


1. Надати Алексєєвій Валентині Василівні дозвіл на розроблення проєкту землеустрою щодо відведення у власність земельної ділянки по вул. Казанській, 10-а орієнтовною площею 0,1000 га (у тому числі по угіддях: 0,1000 га – малоповерхова забудова) для будівництва та обслуговування житлового будинку, господарських будівель і споруд (присадибна ділянка) за рахунок земель житлової та громадської забудови.

2. Контроль за виконанням даного рішення покласти на постійну комісію міської ради з питань екології, земельних відносин та комунальної власності та заступника міського голови з питань діяльності виконавчих органів ради О.Мосіна.

Міський голова

Андрій РАЙКОВИЧ

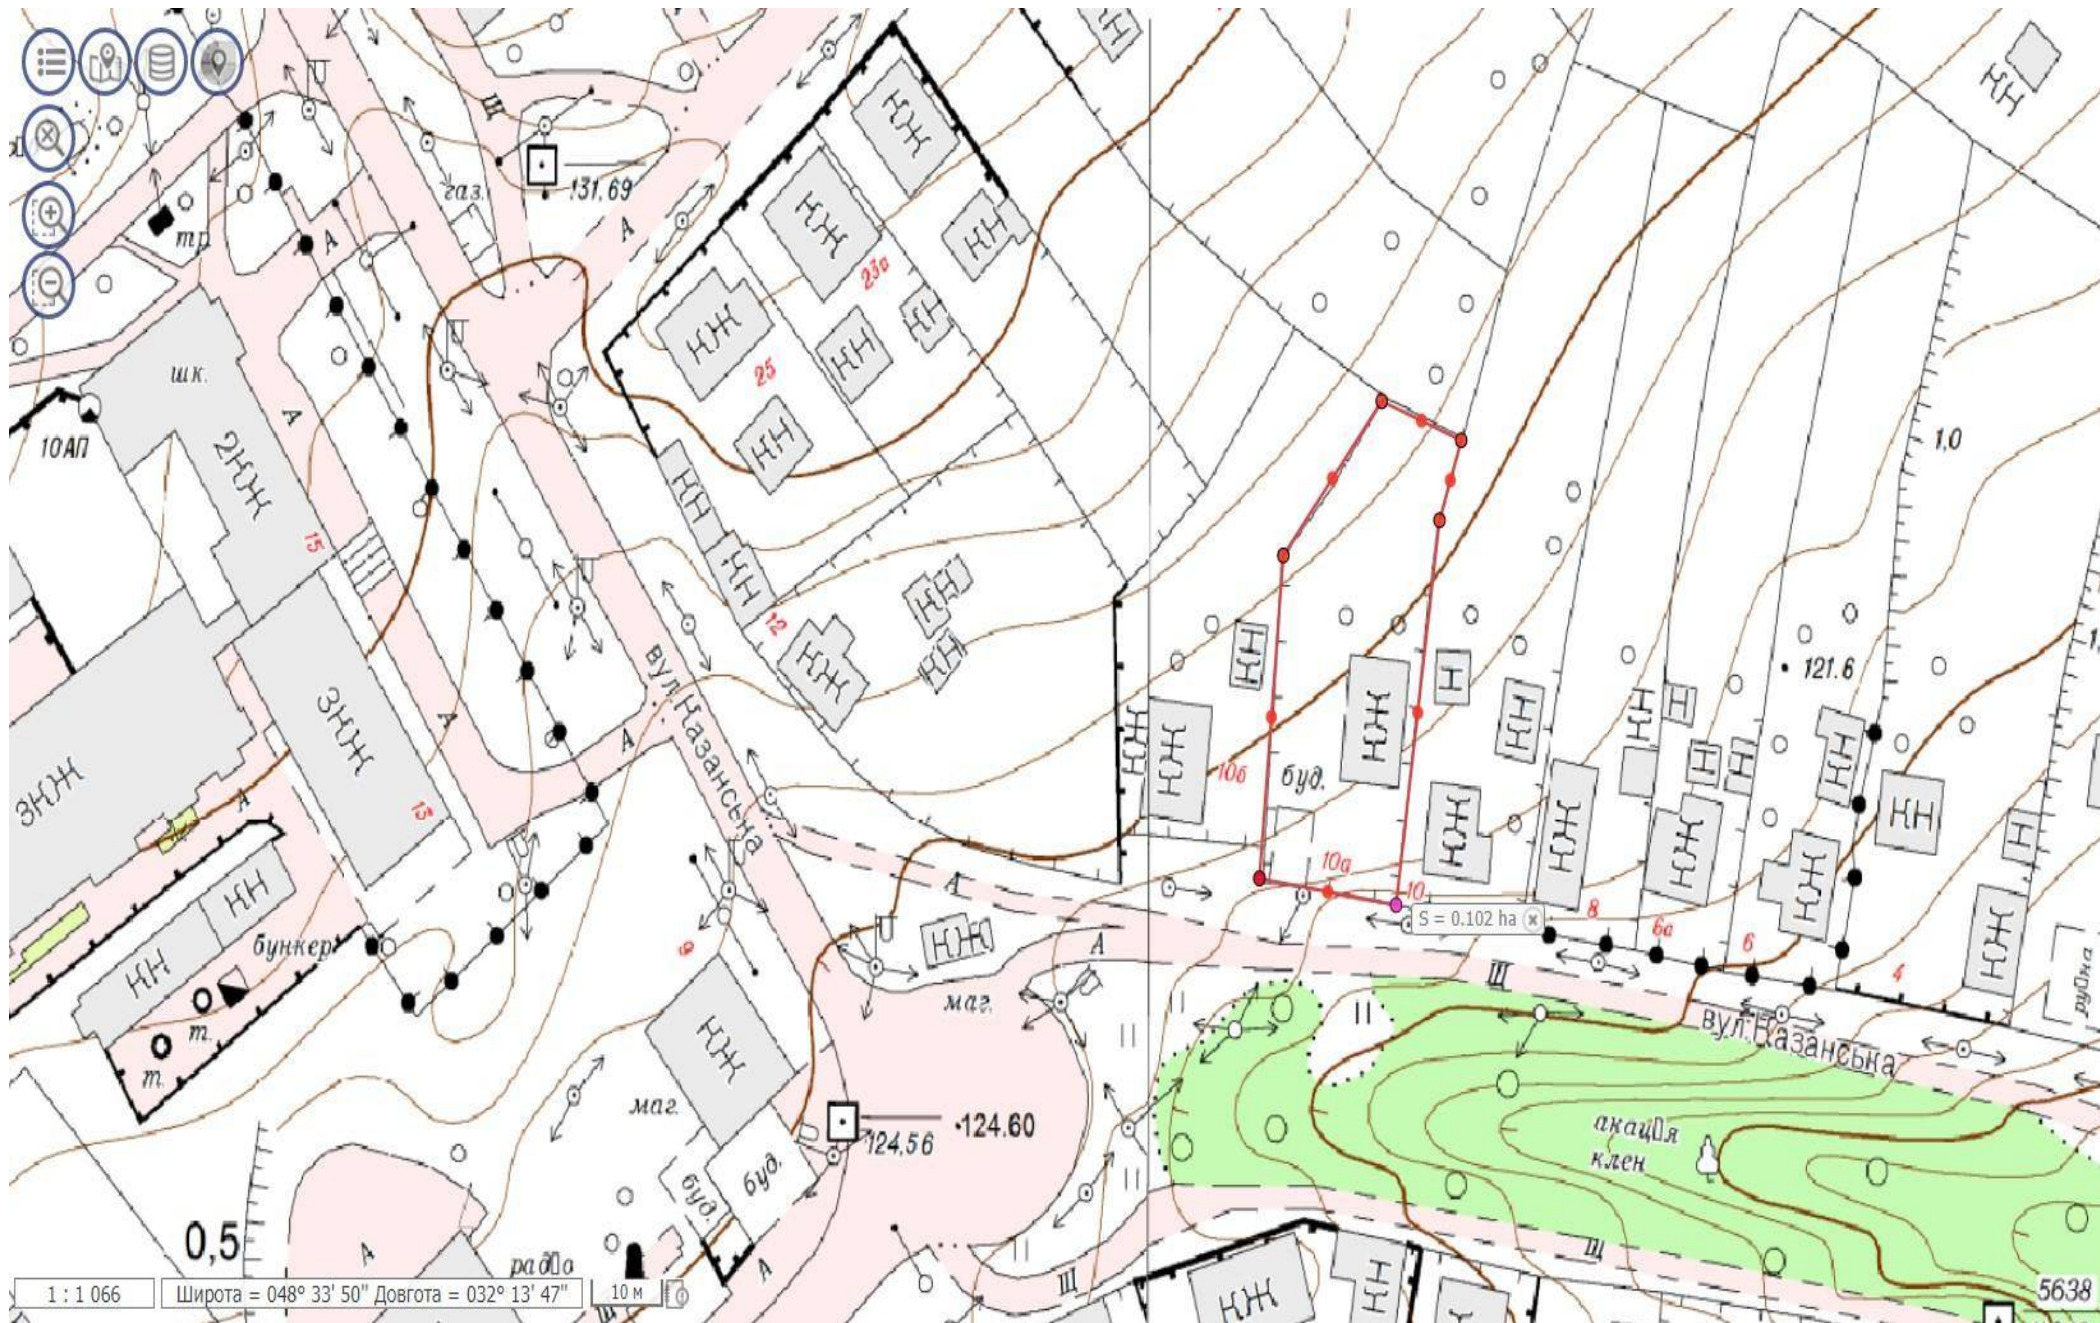

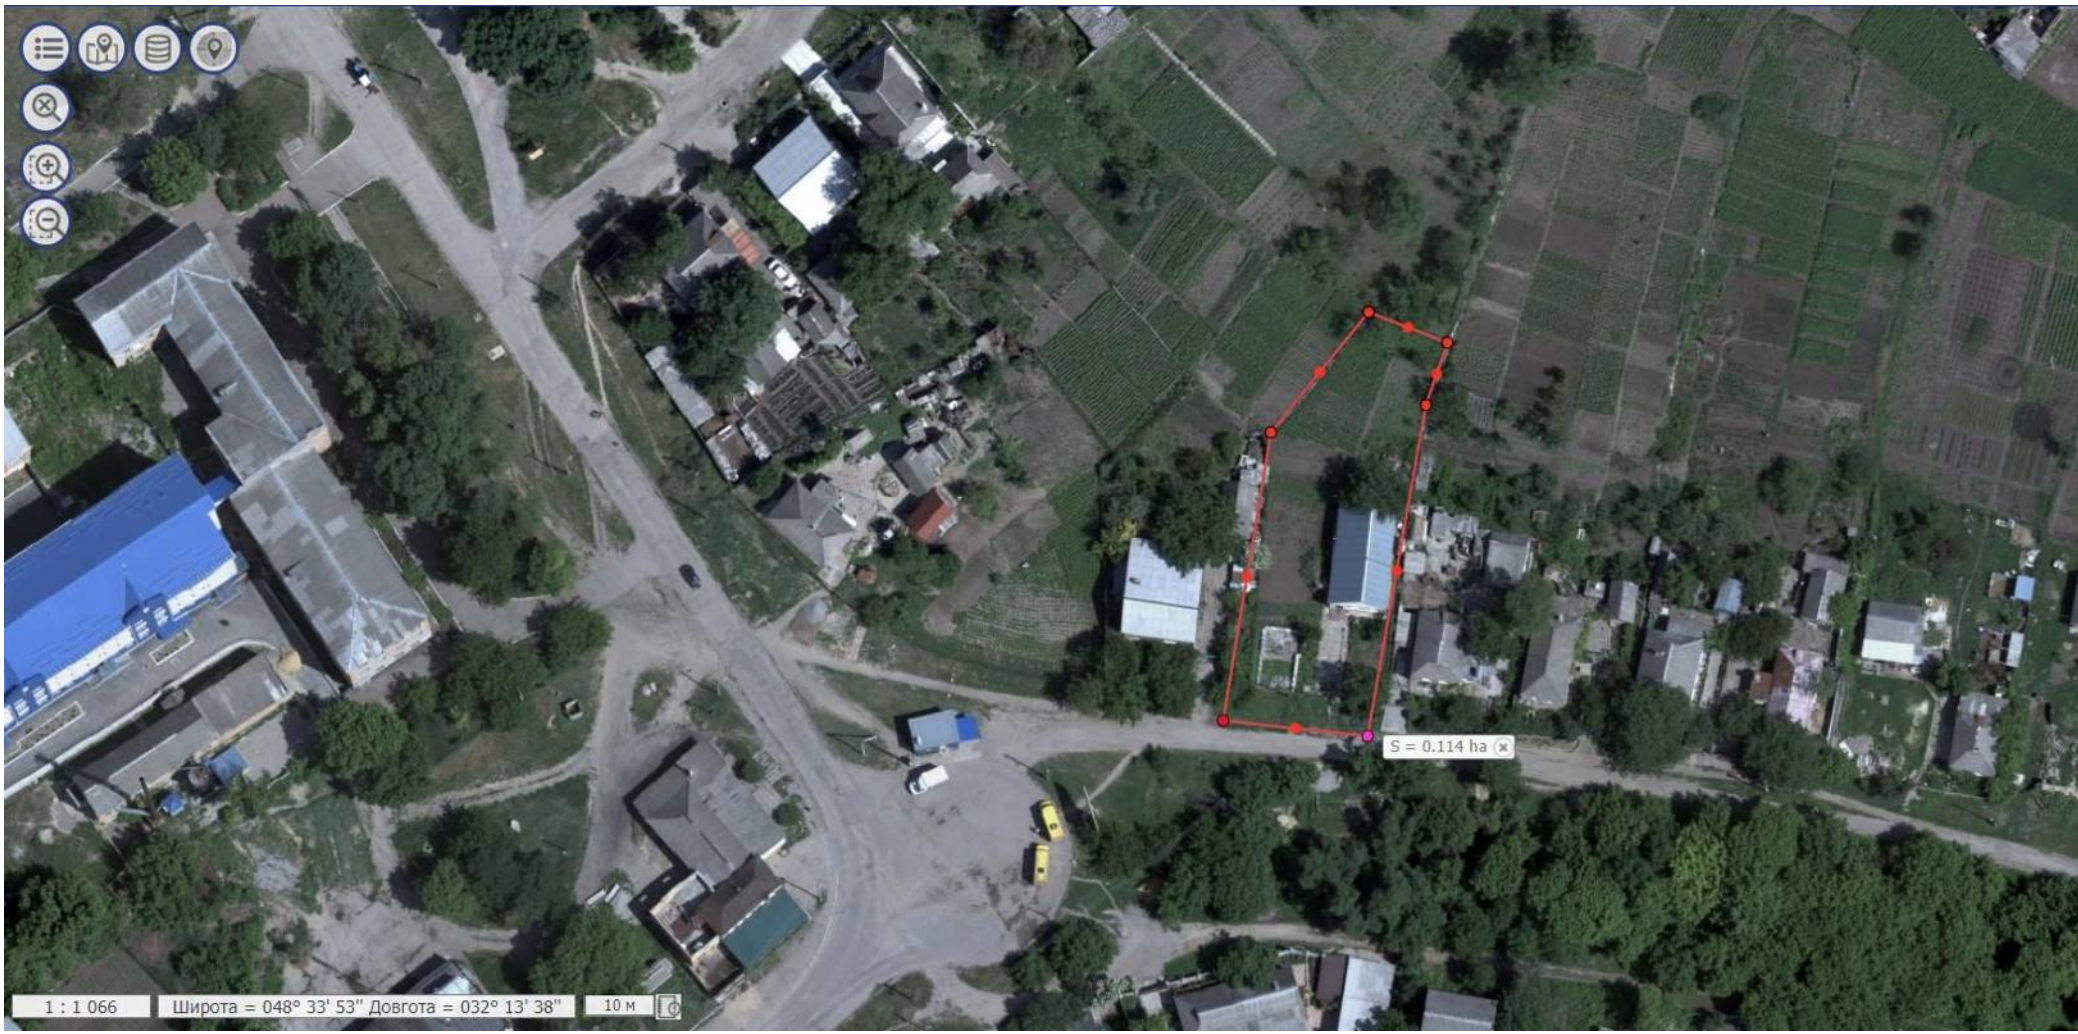

S = 0.114 ha (x)

1 : 1 066 Широта = 048° 33' 53" Довгота = 032° 13' 38" 10 м