



**КРОПИВНИЦЬКА МІСЬКА РАДА
СЕСІЯ ВОСЬМОГО СКЛИКАННЯ**

Р І Ш Е Н Н Я

від “___” _____ 2021 року

№ _____

**Про передачу Мацакяну А.А. та
Мацакяну С.А. безоплатно у спільну
сумісну власність земельної ділянки
по вул. Панфьорова, 40**

Керуючись статтею 144 Конституції України, статтями 12, 118, 121, 122 Земельного кодексу України, пунктом 34 статті 26 Закону України “Про місцеве самоврядування в Україні”, статтею 4 Закону України “Про державну реєстрацію речових прав на нерухоме майно та їх обтяжень”, статтею 50 Закону України “Про землеустрій”, розглянувши проєкт землеустрою щодо відведення земельної ділянки, враховуючи рішення міської ради від 08.09.2020 № 3502 «Про надання дозволів на розроблення проєктів землеустрою щодо відведення земельних ділянок громадянам», заяву Мацакяна А.А. та Мацакяна С.А., Кропивницька міська рада

В И Р І Ш И Л А:

1. Затвердити Мацакяну Ашоту Агасієвичу та Мацакяну Сосу Ашотовичу проєкт землеустрою щодо відведення безоплатно у спільну сумісну власність земельної ділянки загальною площею 0,0553 га по вул. Панфьорова, 40 для будівництва та обслуговування жилого будинку, господарських будівель і споруд (присадибна ділянка).


2. Передати Мацакяну Ашоту Агасієвичу та Мацакяну Сосу Ашотовичу безоплатно у спільну сумісну власність земельну ділянку (кадастровий № 3510100000:48:432:0085) по вул. Панфьорова, 40 загальною площею 0,0553 га (у тому числі по угіддях: 0,0553 га – малоповерхова забудова) для будівництва та обслуговування жилого будинку, господарських будівель і споруд (присадибна ділянка) за рахунок земель житлової та громадської забудови.

3. Мацакяну Ашоту Агасієвичу та Мацакяну Сосу Ашотовичу зареєструвати право власності на земельну ділянку відповідно до чинного законодавства України.

4. Контроль за виконанням цього рішення покласти на постійну комісію міської ради з питань екології, земельних відносин та комунальної власності та заступника міського голови з питань діяльності виконавчих органів ради О.Мосіна.

Міський голова


Андрій РАЙКОВИЧ

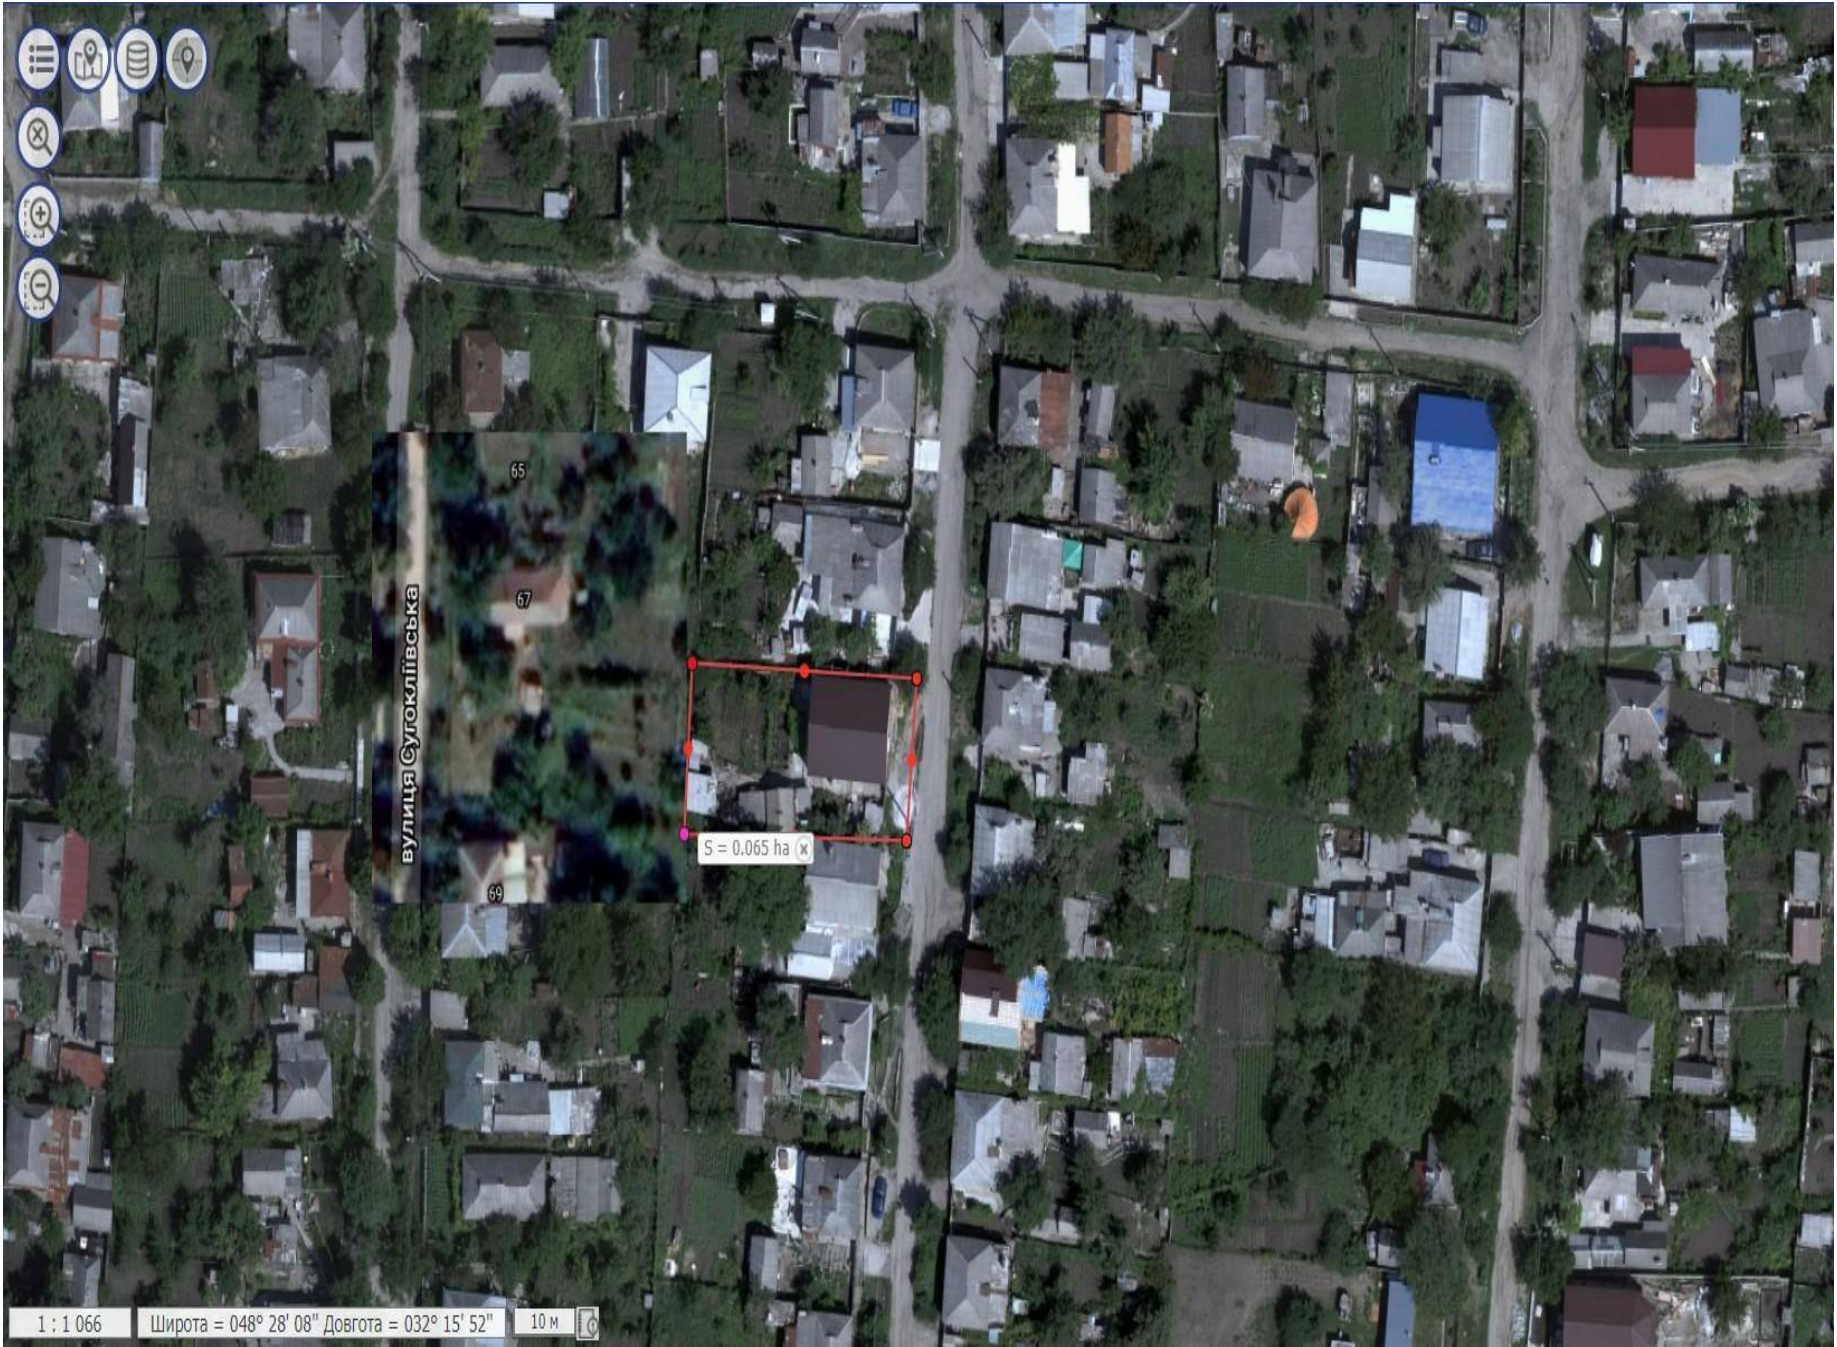

вулиця Сугоклівська

S = 0.065 ha

1 : 1 066 Широта = 048° 28' 08" Довгота = 032° 15' 52" 10 м

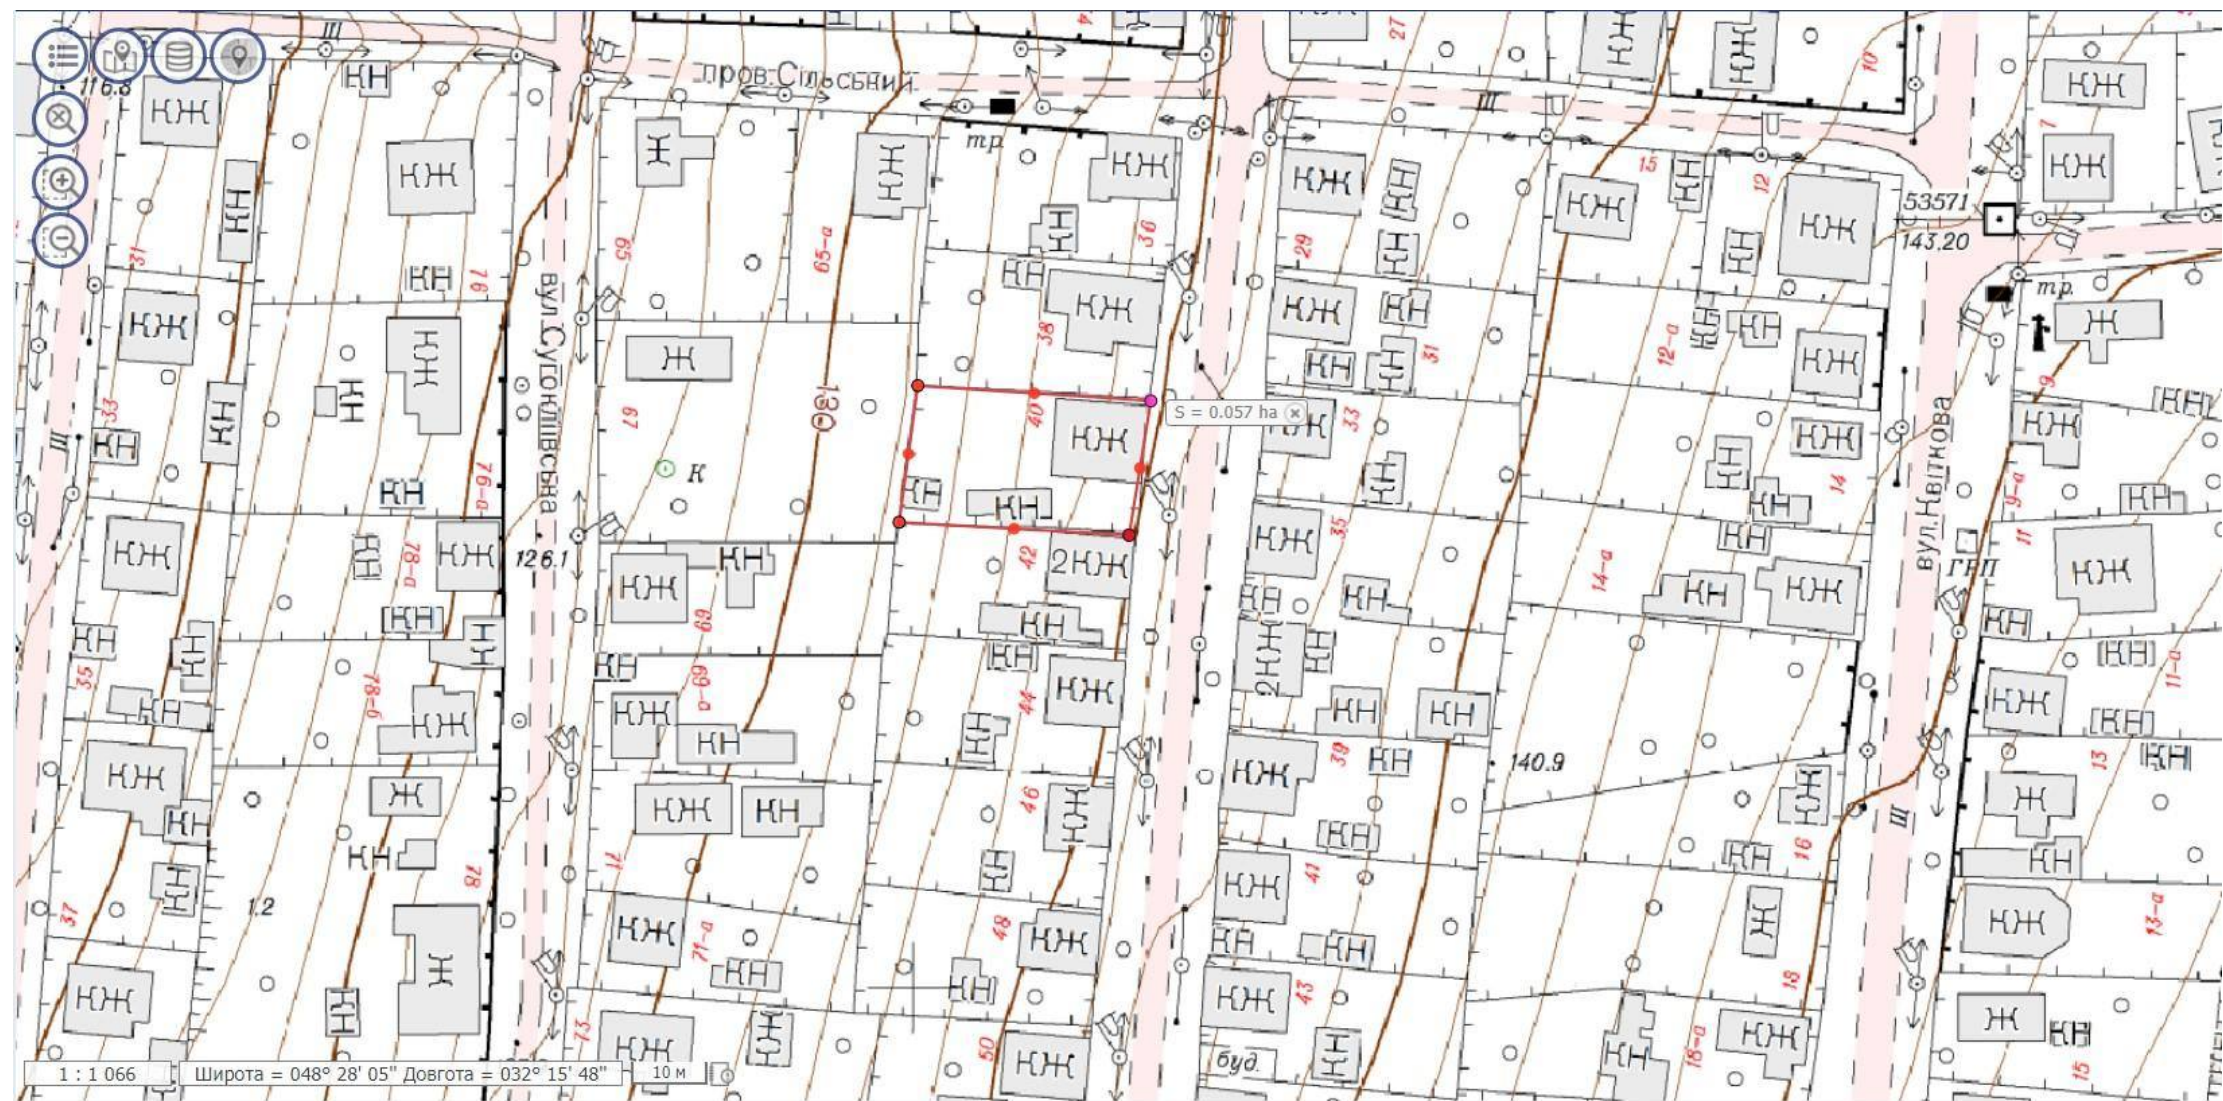

1 : 1 066

Широта = 048° 28' 05" Довгота = 032° 15' 48"

10 м