



**КРОПИВНИЦЬКА МІСЬКА РАДА
СЕСІЯ ВОСЬМОГО СКЛИКАННЯ**

Р І Ш Е Н Н Я

від “___” _____ 2021 року

№ _____

**Про передачу Озерному А.А.
безоплатно у власність земельної
ділянки по вул. Беляєва (біля буд. № 7, корп. 2)**

Керуючись статтею 144 Конституції України, статтями 12, 118, 121, 122 Земельного кодексу України, статтею 50 Закону України «Про землеустрій», пунктом 34 статті 26 Закону України «Про місцеве самоврядування в Україні», статтею 4 Закону України «Про державну реєстрацію речових прав на нерухоме майно та їх обтяжень», враховуючи рішення міської ради від 13.10.2020 р. № 3640 «Про надання Озерному А.А. дозволу на розроблення проєкту землеустрою щодо відведення земельної ділянки по вул. Беляєва (біля будинку № 7, корп. 2)», погодження суміжних власників (користувачів) земельних ділянок та заяву Озерного А.А., Кропивницька міська рада

В И Р І Ш И Л А:

1. Затвердити Озерному Андрію Анатолійовичу проєкт землеустрою щодо відведення безоплатно у власність земельної ділянки загальною площею 0,0024 га по вул. Беляєва (біля будинку № 7, корп. 2) для будівництва індивідуального гаража.


2. Передати Озерному Андрію Анатолійовичу безоплатно у власність земельну ділянку (кадастровий № 3510100000:34:226:0087) по вул. Беляєва (біля будинку № 7, корп. 2) загальною площею 0,0024 га (у тому числі по угіддях: 0,0024 га – малоповерхова забудова) для будівництва індивідуального гаража за рахунок земель житлової та громадської забудови.

3. Озерному Андрію Анатолійовичу зареєструвати право власності на земельну ділянку відповідно до чинного законодавства України.

4. Контроль за виконанням цього рішення покласти на постійну комісію міської ради з питань екології, земельних відносин та комунальної власності та заступника міського голови з питань діяльності виконавчих органів ради О.Мосіна.

Міський голова


Андрій РАЙКОВИЧ

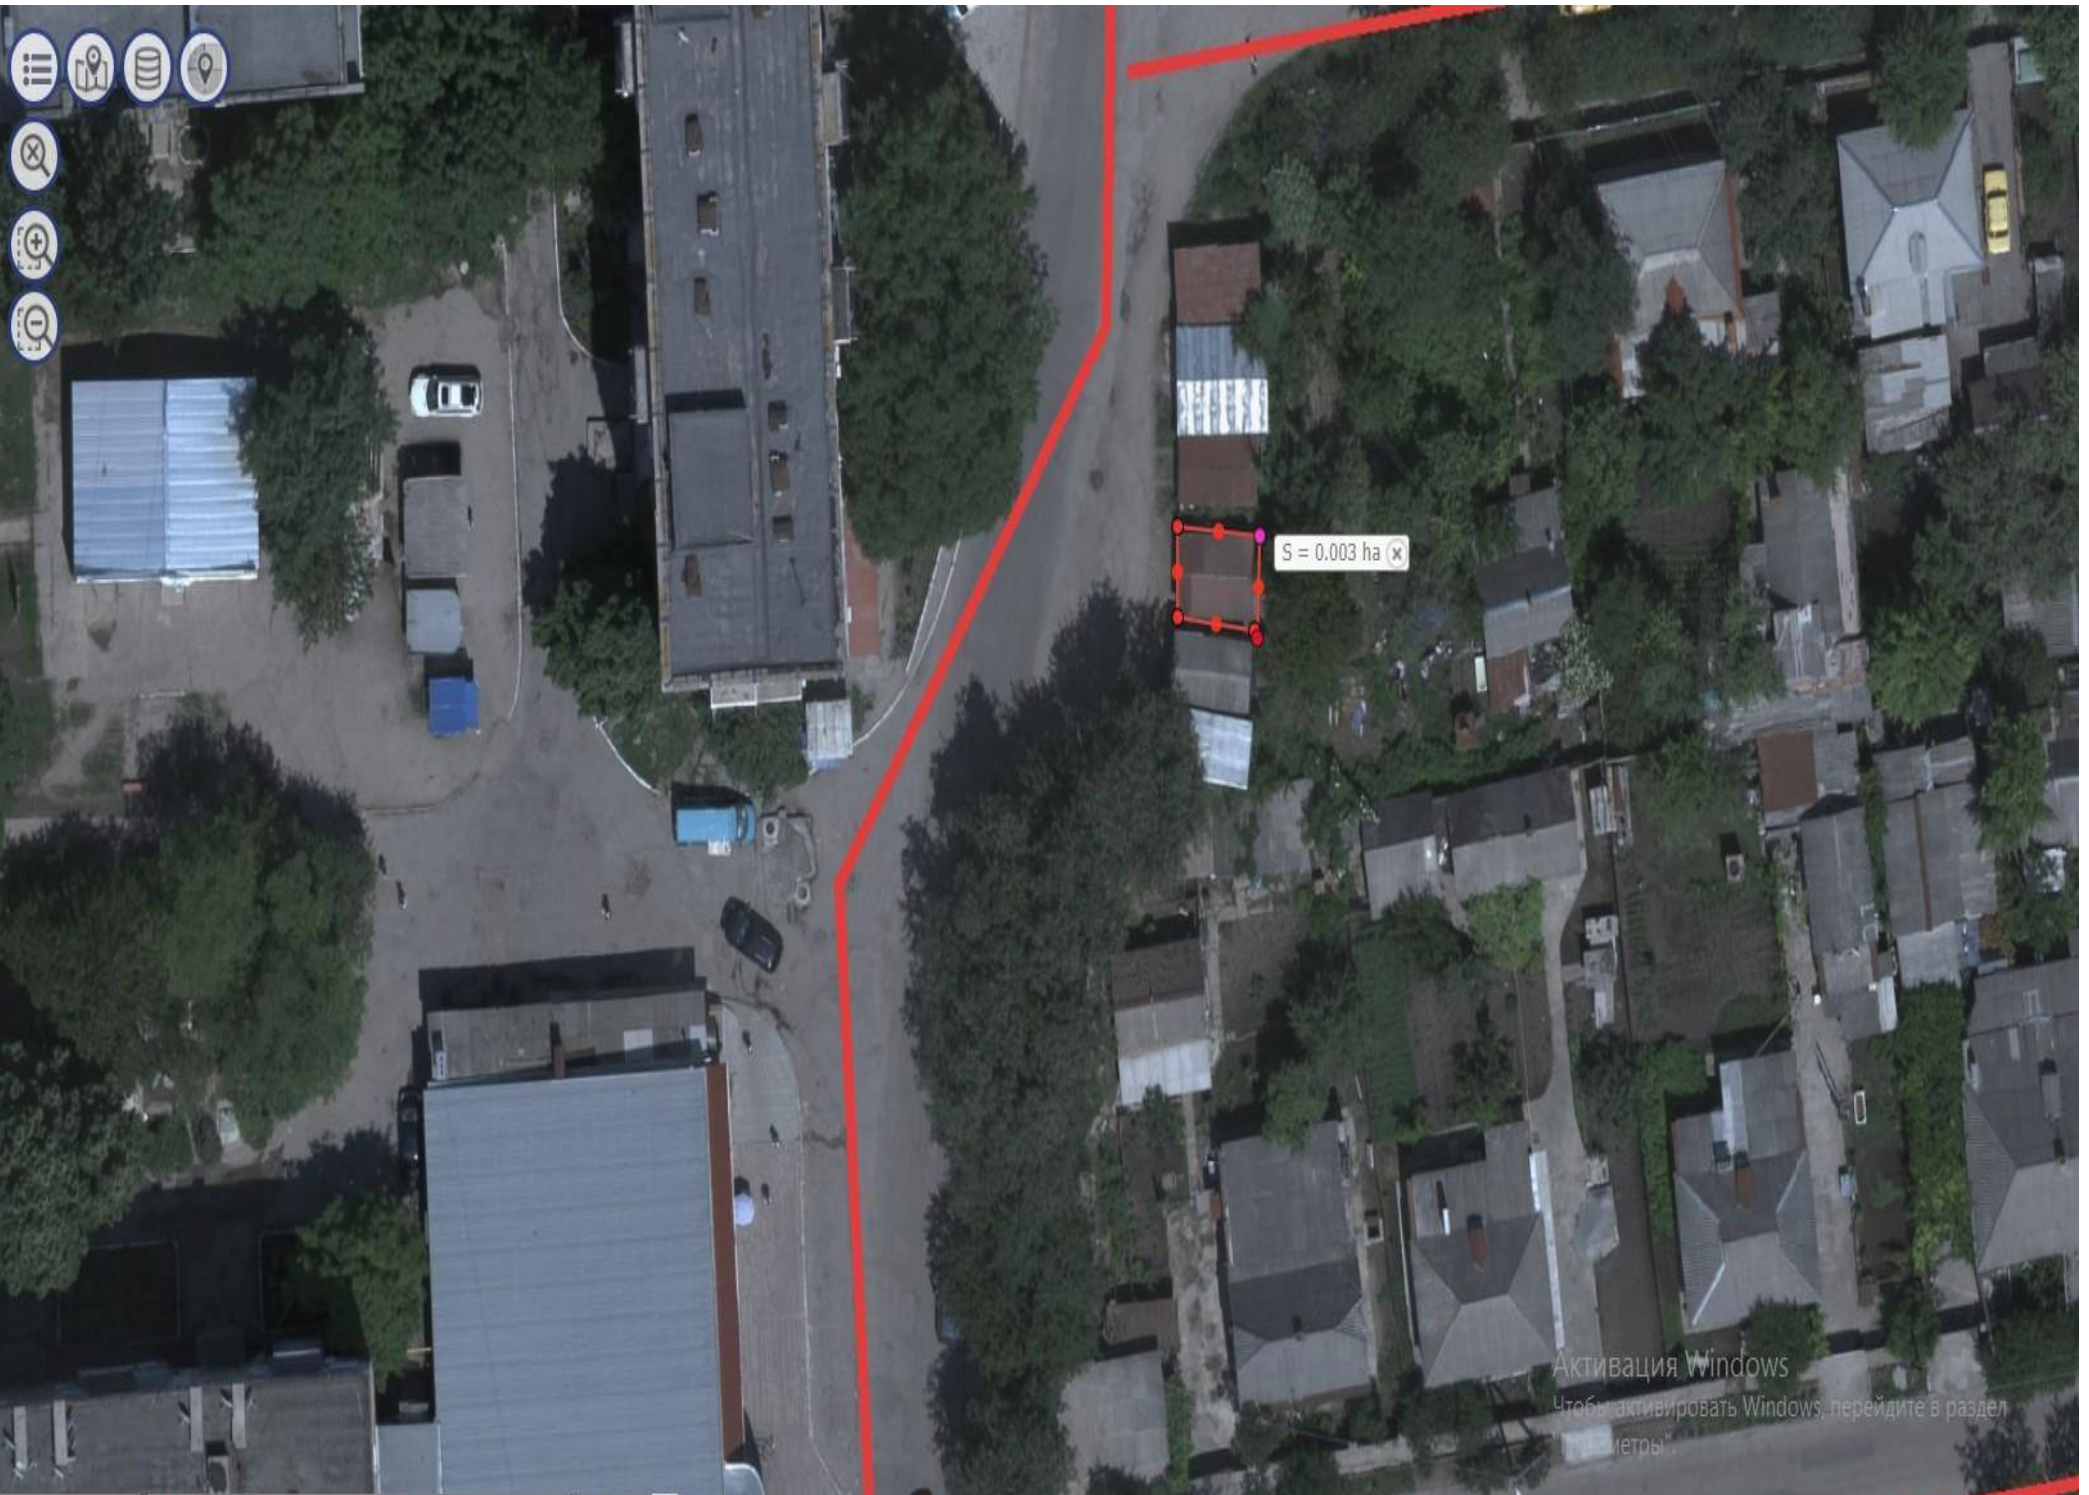

S = 0.003 ha

Активация Windows
Чтобы активировать Windows, перейдите в раздел
"Параметры".

1 : 533 Широта = 048° 30' 36" Долгота = 032° 13' 41" 5 м

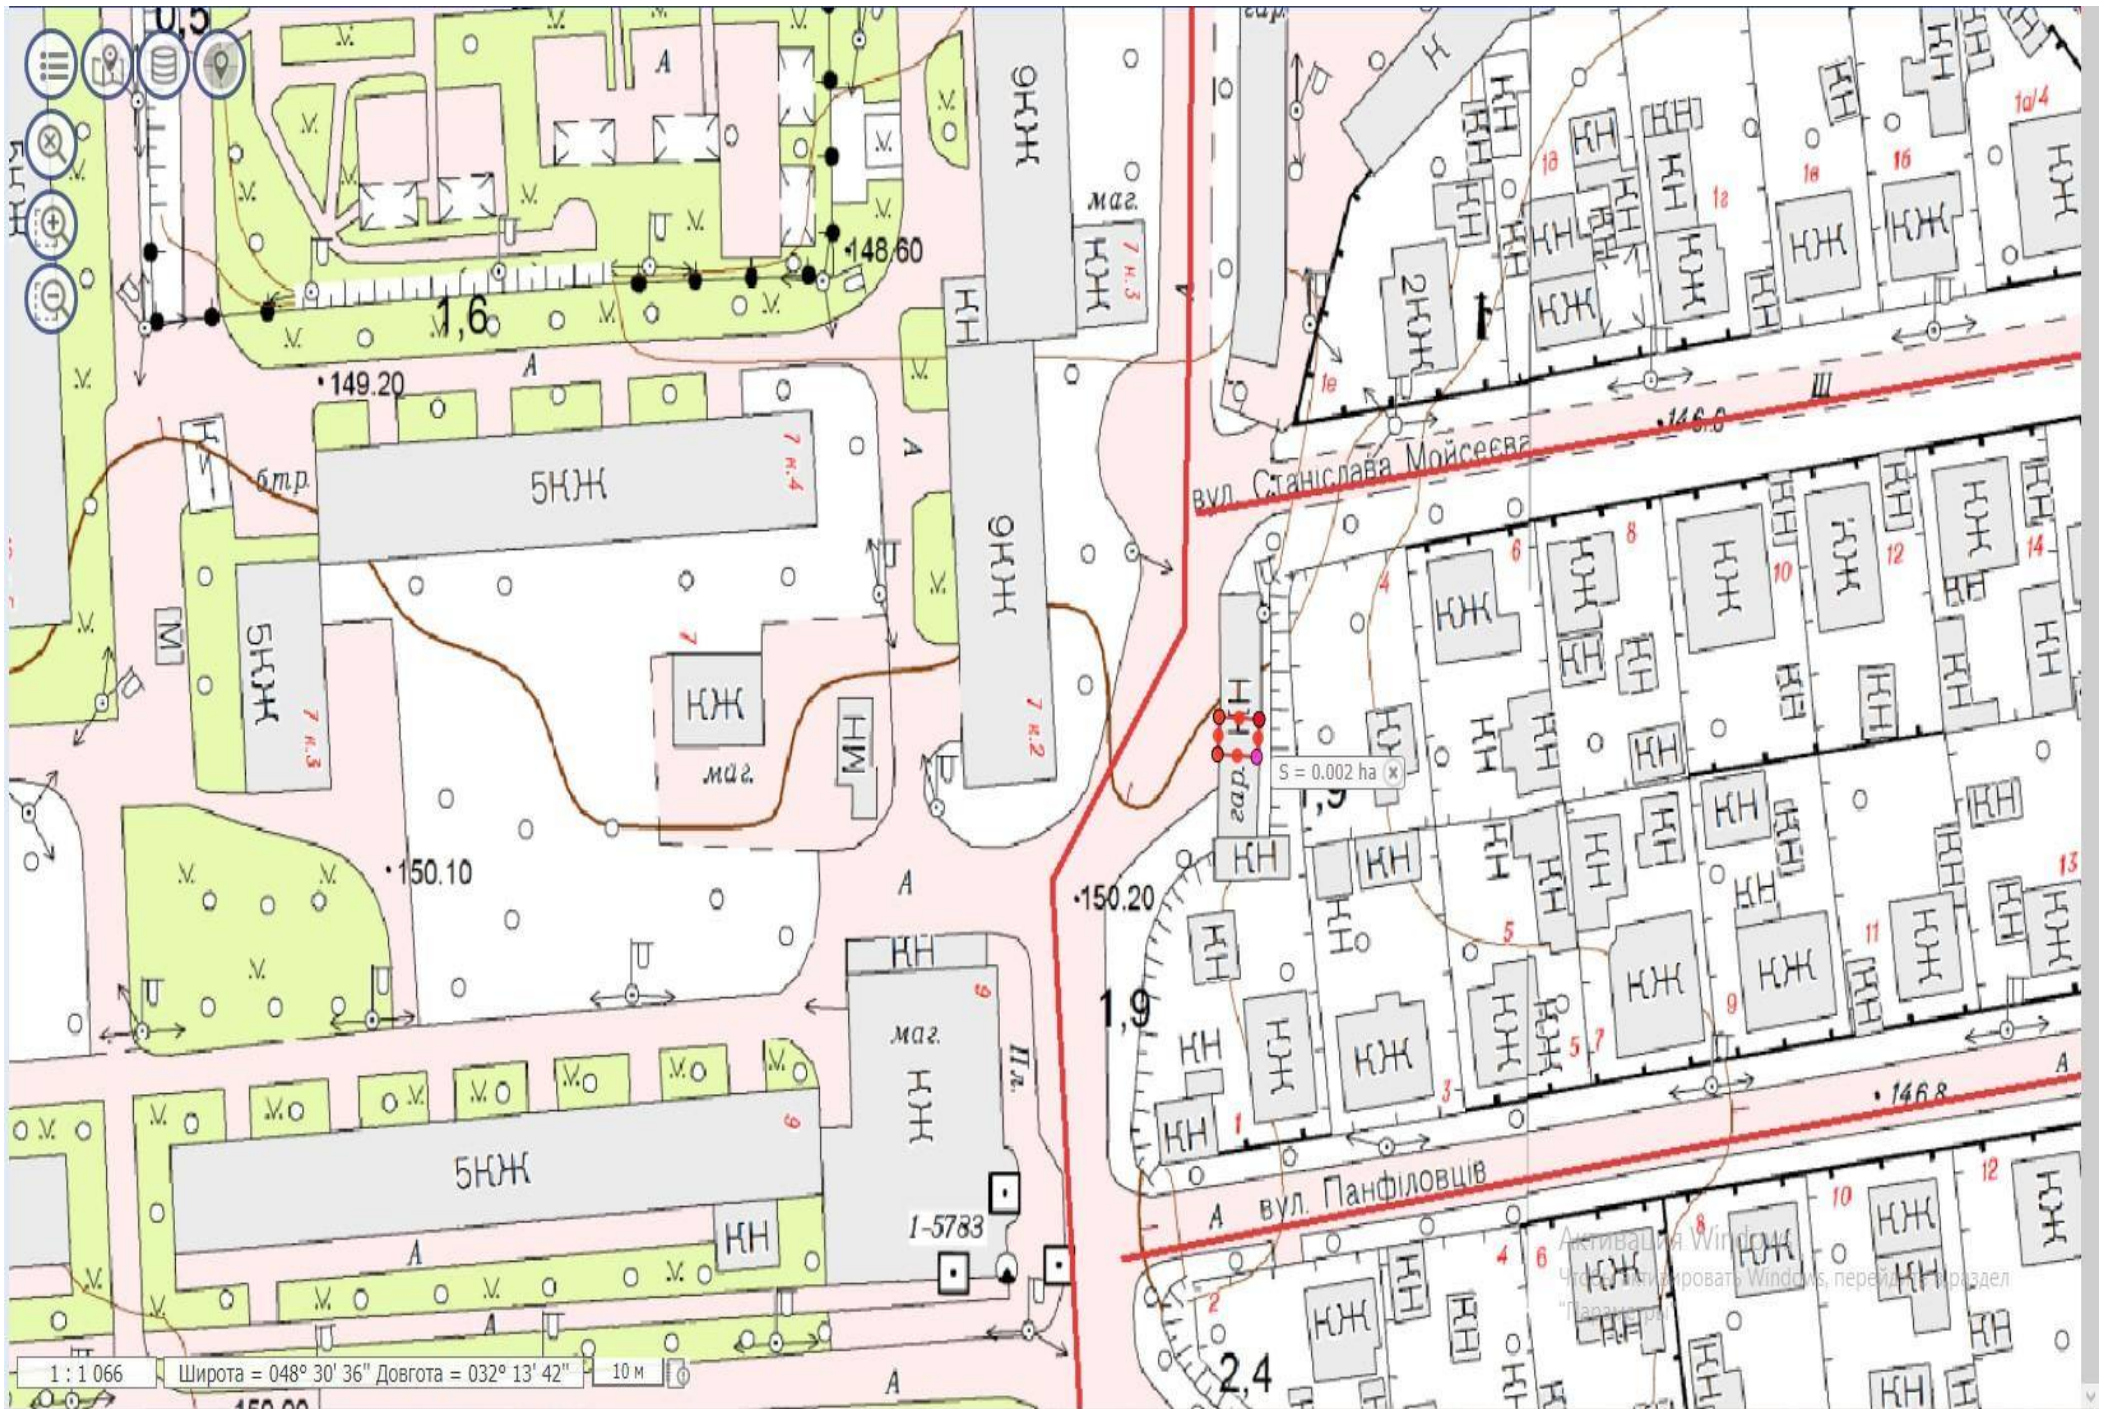

1 : 1 066 Широта = 048° 30' 36" Довгота = 032° 13' 42" 10 м