



**КРОПИВНИЦЬКА МІСЬКА РАДА
СЕСІЯ ВОСЬМОГО СКЛИКАННЯ**

Р І Ш Е Н Н Я

від «__» _____ 2021 року

№ _____

**Про передачу ОКП «Кіровоградське ООБТІ»
у постійне користування земельної ділянки
по вул. Шульгиних, 12**

Керуючись статтею 144 Конституції України, статтями 12, 19, 41, 123, 186 Земельного кодексу України, пунктом 34 статті 26 Закону України «Про місцеве самоврядування в Україні», статтею 50 Закону України «Про землеустрій», Законами України «Про державну реєстрацію речових прав на нерухоме майно та їх обтяжень», «Про Державний земельний кадастр», враховуючи свідоцтво про право власності на цілий комплекс будівель, розглянувши клопотання ОКП «Кіровоградське ООБТІ» та проєкт землеустрою щодо відведення земельної ділянки, Кропивницька міська рада

В И Р І Ш И Л А:

1. Затвердити Обласному комунальному підприємству «Кіровоградське обласне об'єднане бюро технічної інвентаризації» проєкт землеустрою щодо відведення земельної ділянки у постійне користування загальною площею 0,0784 га по вул. Шульгиних, 12 для будівництва та обслуговування закладів комунального обслуговування.

2. Відповідно до вимог чинного законодавства України зареєструвати за Кропивницькою міською територіальною громадою в особі Кропивницької міської ради право комунальної власності на земельну ділянку загальною площею 0,0784 га (кадастровий № 3510100000:29:187:0068) по вул. Шульгиних, 12 для будівництва та обслуговування закладів комунального обслуговування.


3. Передати Обласному комунальному підприємству «Кіровоградське обласне об'єднане бюро технічної інвентаризації» у постійне користування земельну ділянку по вул. Шульгиних, 12 (кадастровий № 3510100000:29:187:0068) загальною площею 0,0784 га (у тому числі по угіддях: 0,0784 га – землі під соціально-культурними об'єктами) для будівництва та обслуговування закладів комунального обслуговування за рахунок земель житлової та громадської забудови.


4. Обласному комунальному підприємству «Кіровоградське обласне об'єднане бюро технічної інвентаризації» зареєструвати право на земельну ділянку по вул. Шульгиних, 12, передану у постійне користування, згідно з чинним законодавством України.

5. Контроль за виконанням цього рішення покласти на постійну комісію міської ради з питань екології, земельних відносин та комунальної власності та заступника міського голови з питань діяльності виконавчих органів ради О.Мосіна.

Міський голова

Андрій РАЙКОВИЧ

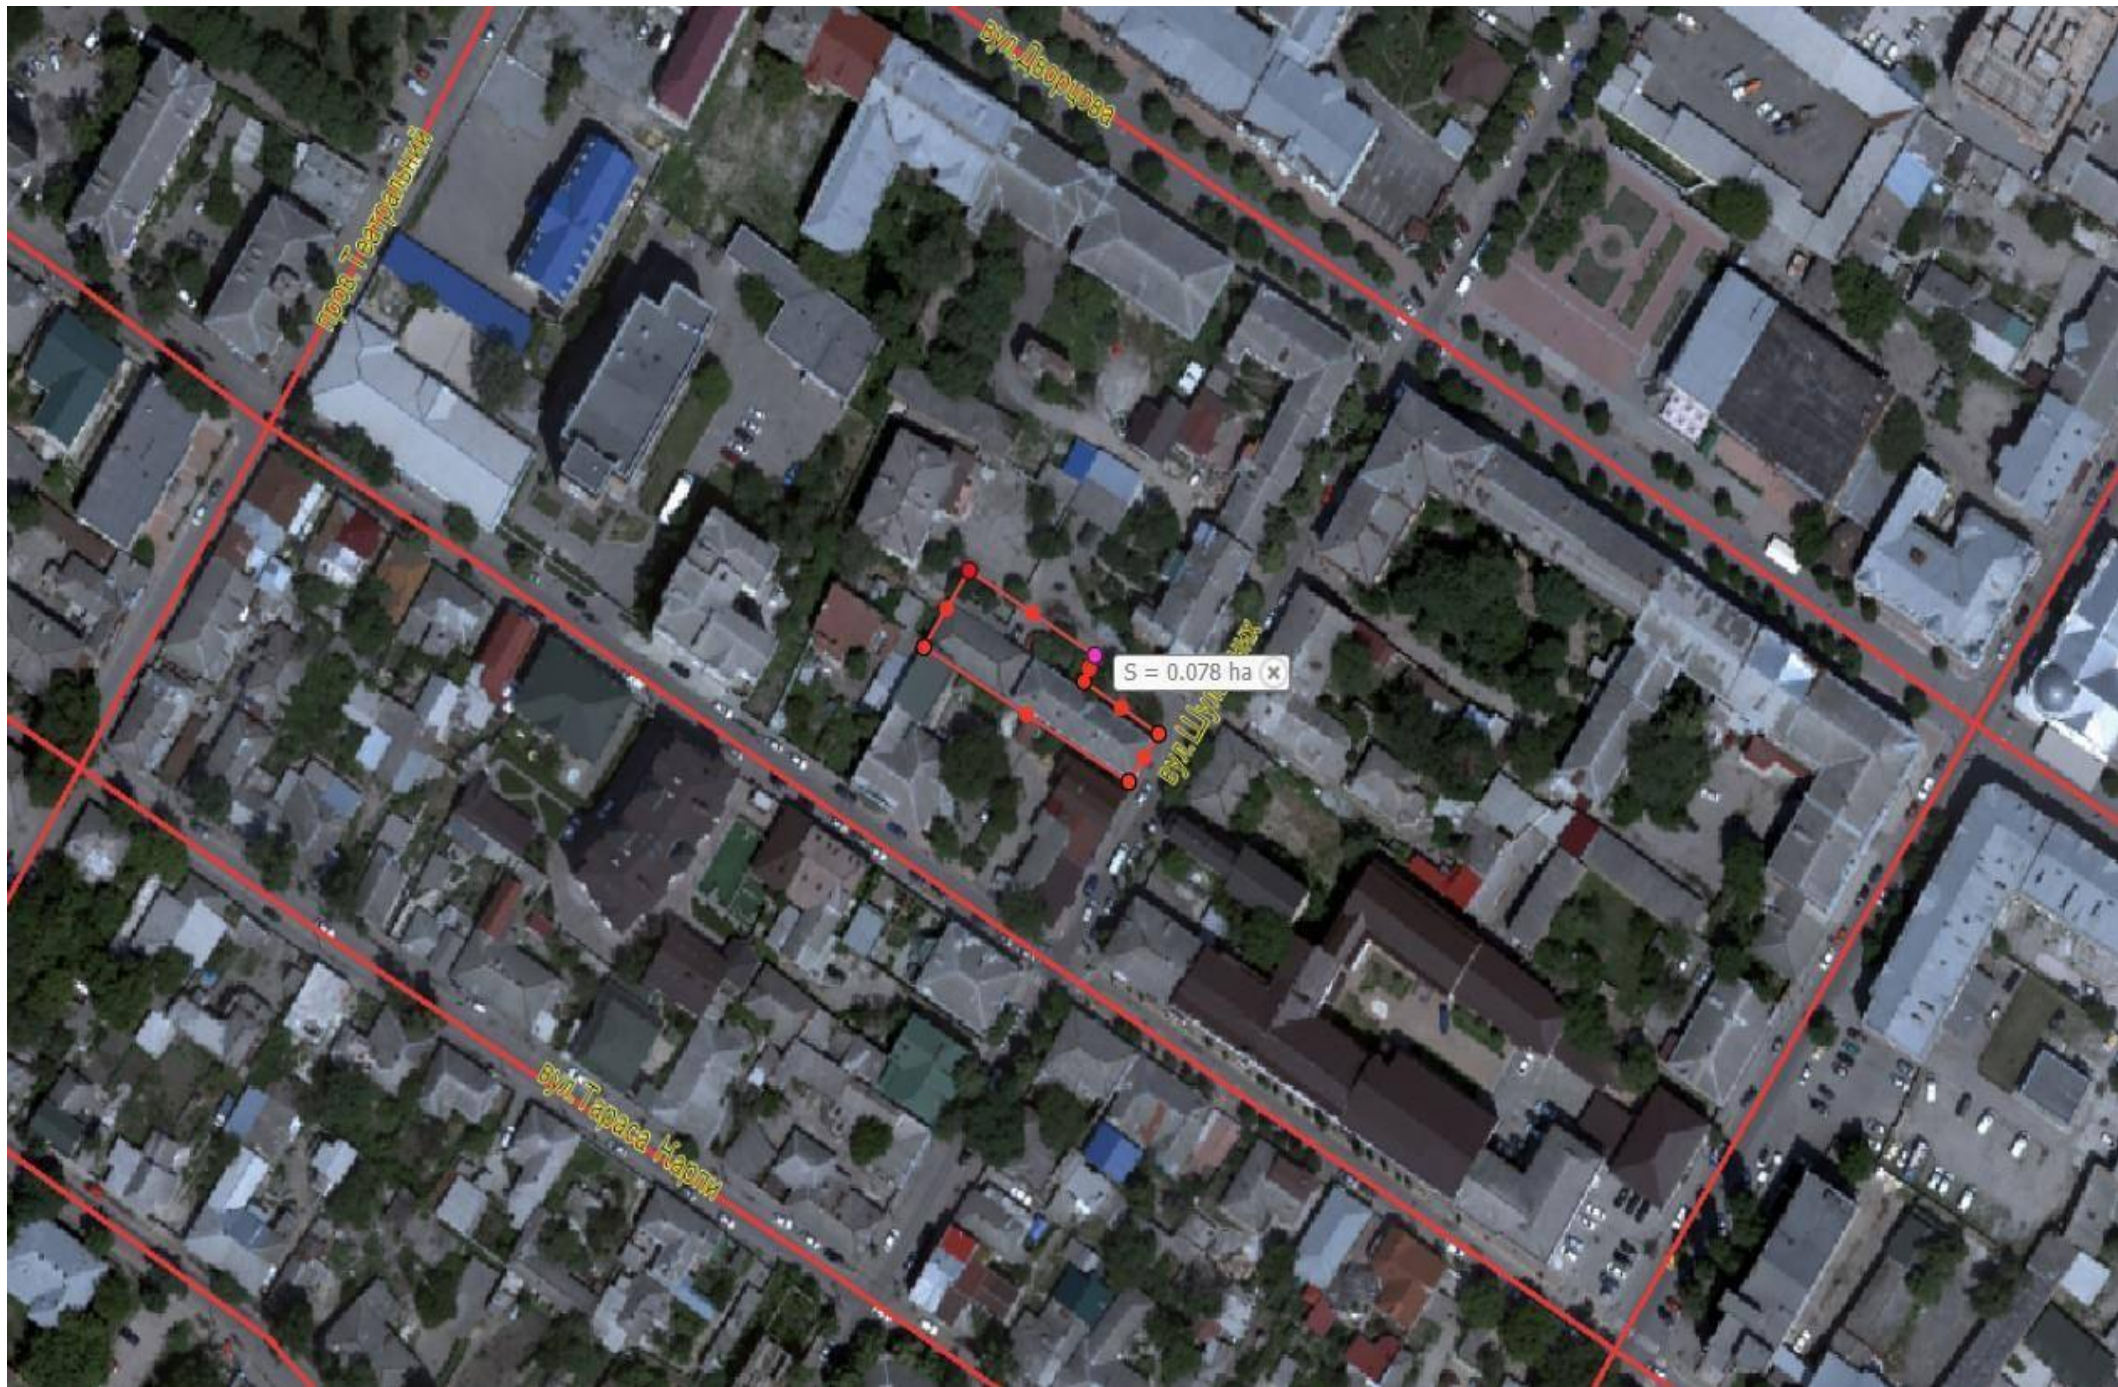

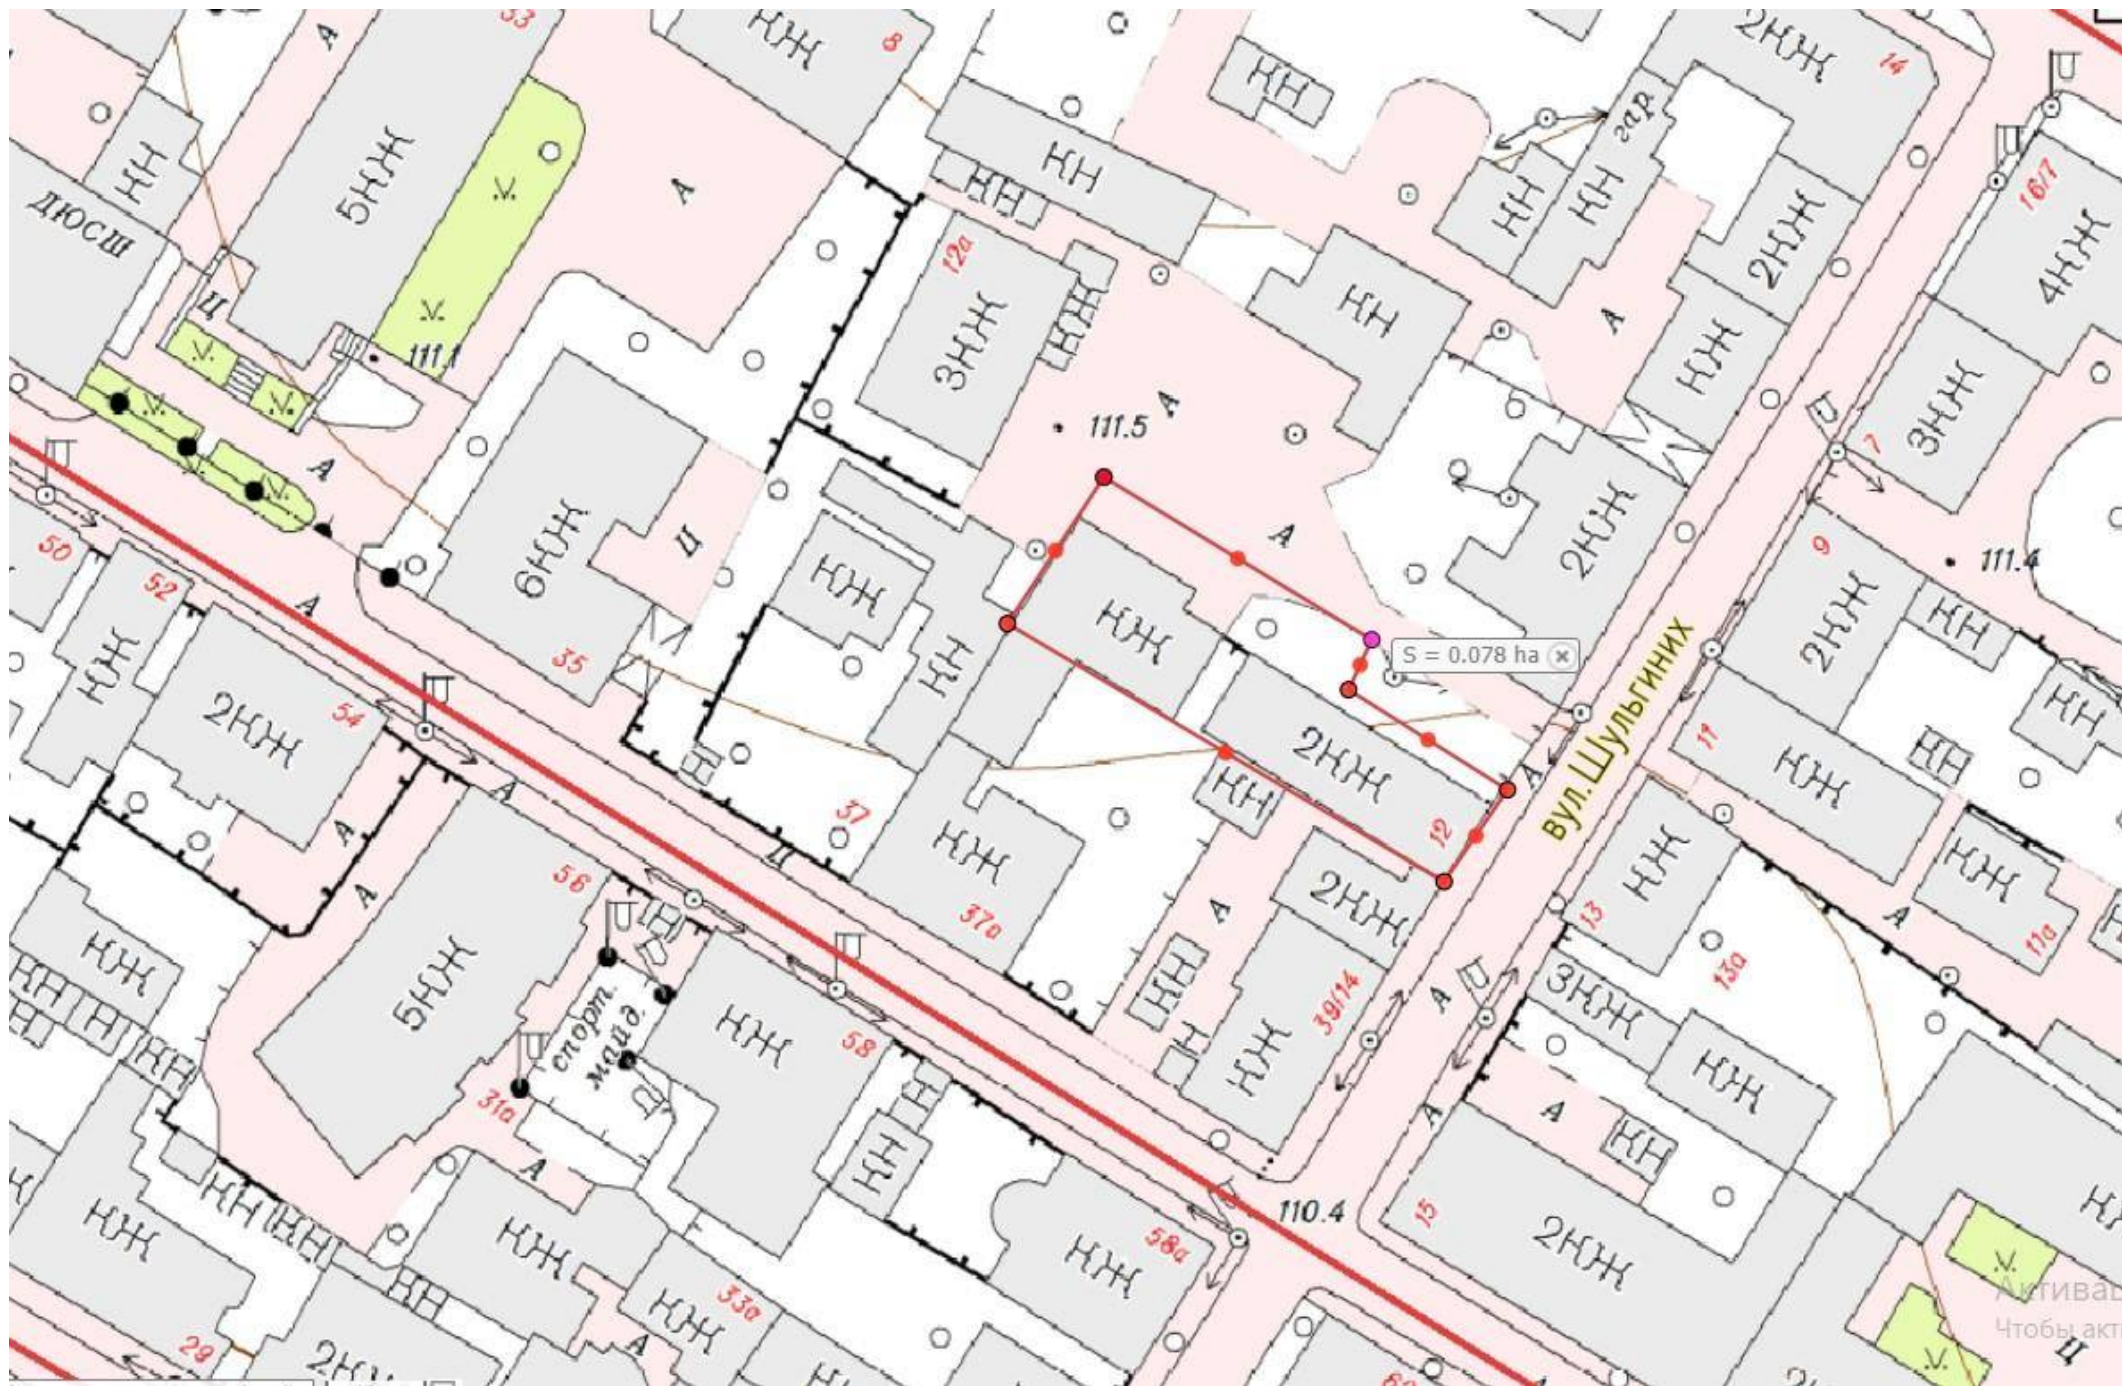

S = 0.078 ha

бульвар Шульгиних

спортивный двор

Активация
Чтобы акт