



КРОПИВНИЦЬКА МІСЬКА РАДА
СЕСІЯ ВОСЬМОГО СКЛИКАННЯ

Р І Ш Е Н Н Я

від “ ___ ” _____ 2021 року

№ _____

Про надання Черновій О.Л. дозволу на розроблення проєкту землеустрою щодо відведення земельної ділянки по вул. Балтійській, 17-а

Керуючись статтею 144 Конституції України, статтями 12, 118, 121, 122 Земельного кодексу України, пунктом 34 статті 26 Закону України “Про місцеве самоврядування в Україні”, розглянувши заяву Чернової О.Л. Кропивницька міська рада


В И Р І Ш И Л А:

1. Надати Черновій Ользі Лаврентіївні дозвіл на розроблення проєкту землеустрою щодо відведення у власність земельної ділянки по вул. Балтійській, 17-а орієнтовною площею 0,0600 га (у тому числі по угіддях: 0,0600 га – малоповерхова забудова) для будівництва та обслуговування житлового будинку, господарських будівель і споруд (присадибна ділянка) за рахунок земель житлової та громадської забудови.

2. Контроль за виконанням цього рішення покласти на постійну комісію міської ради з питань екології, земельних відносин та комунальної власності та заступника міського голови з питань діяльності виконавчих органів ради О.Мосіна.


Міський голова

Андрій РАЙКОВИЧ

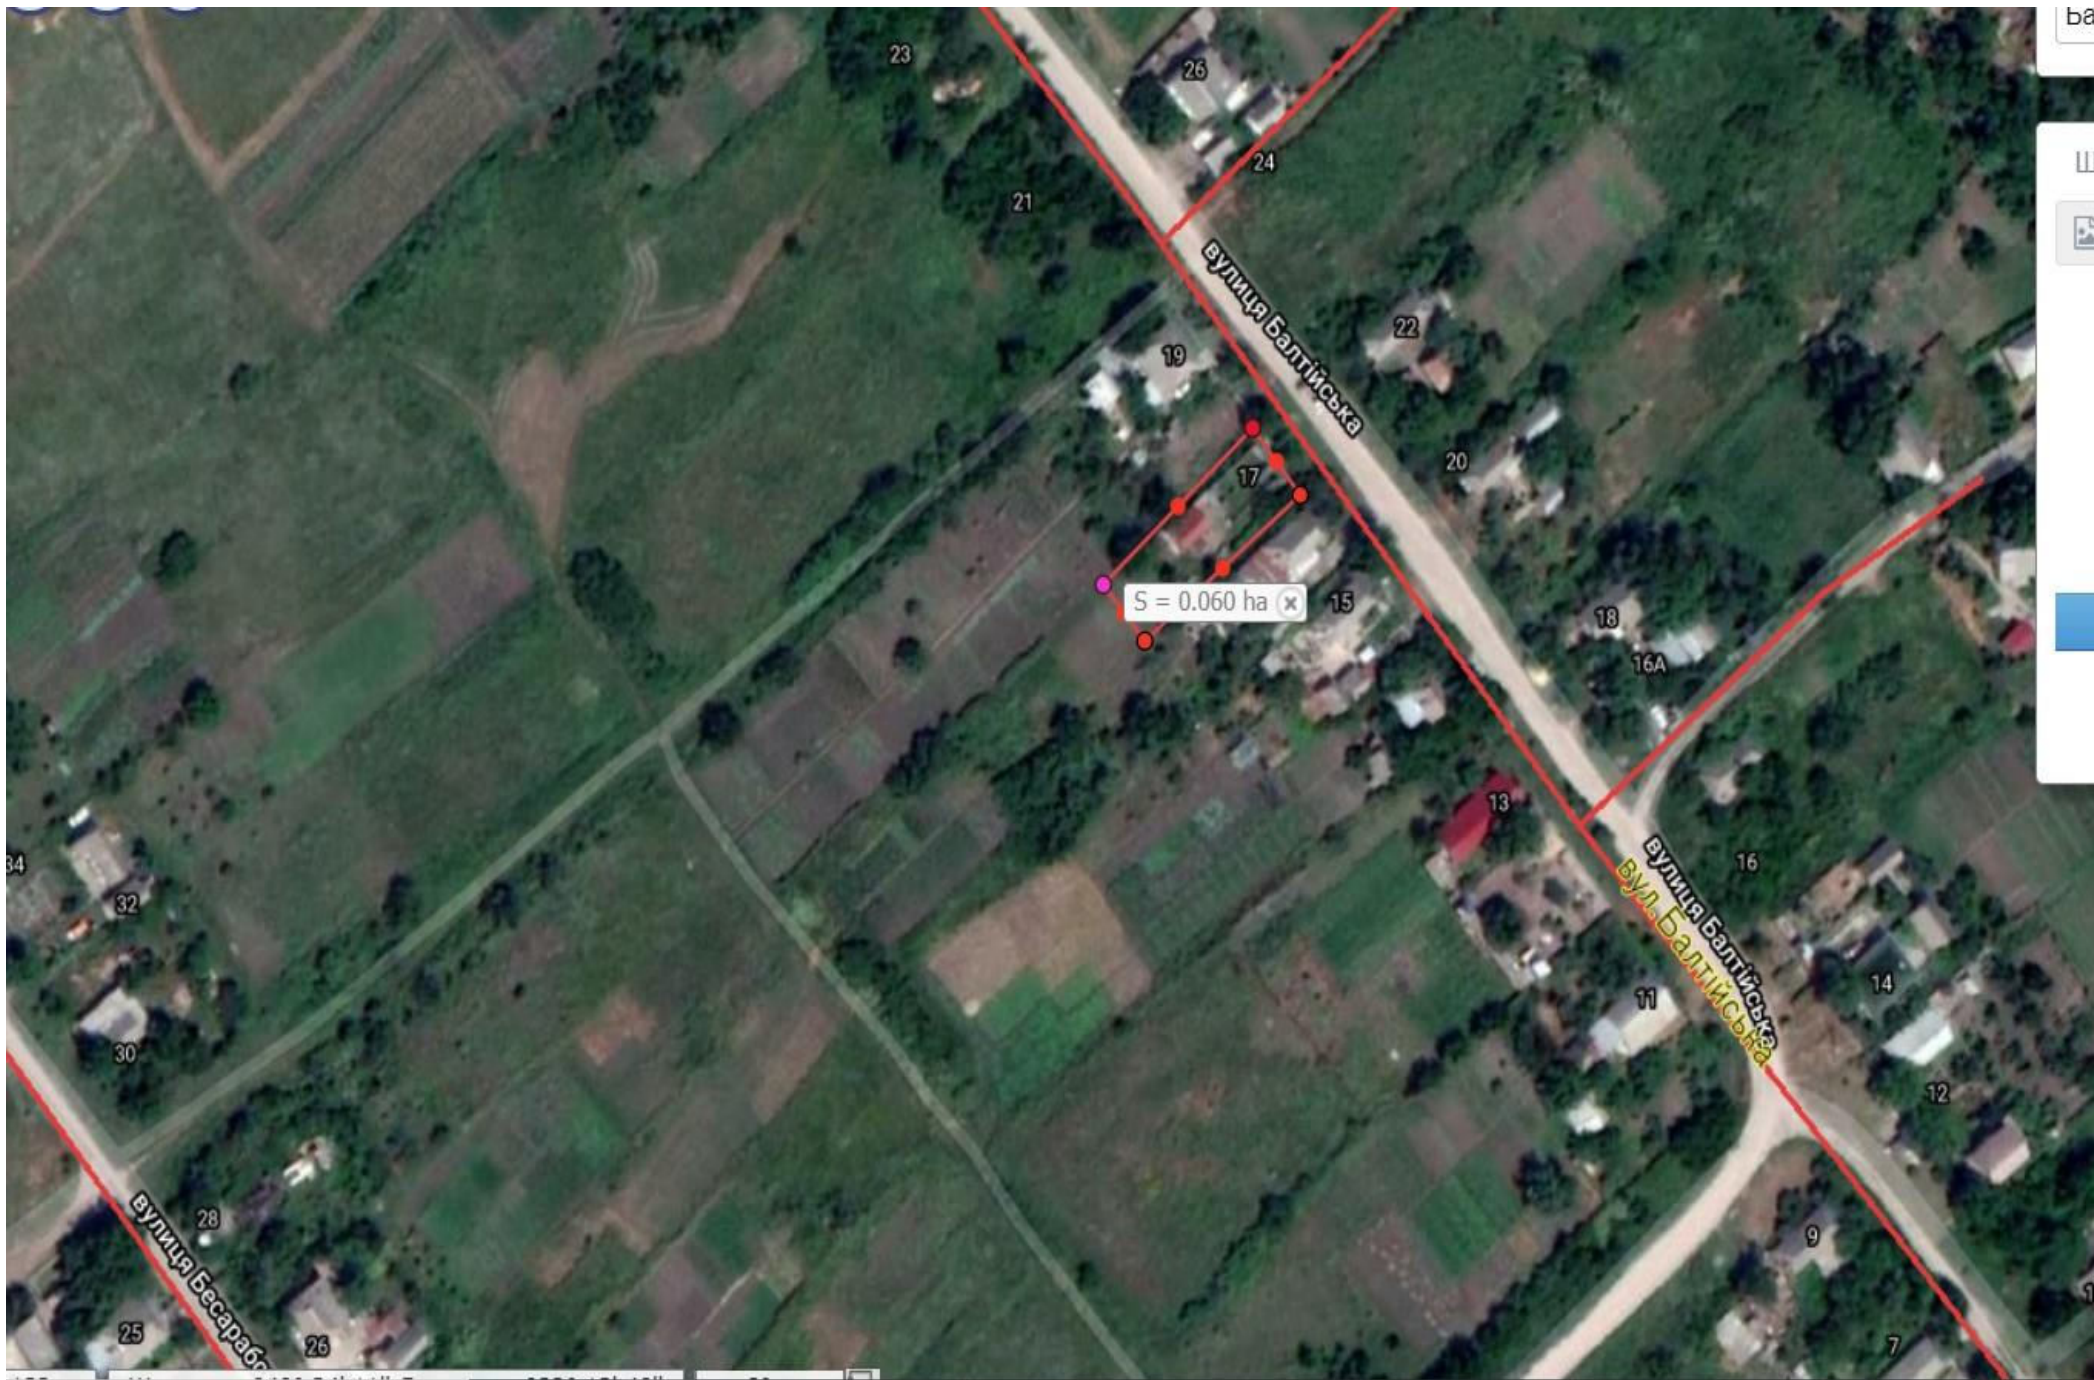

ba.



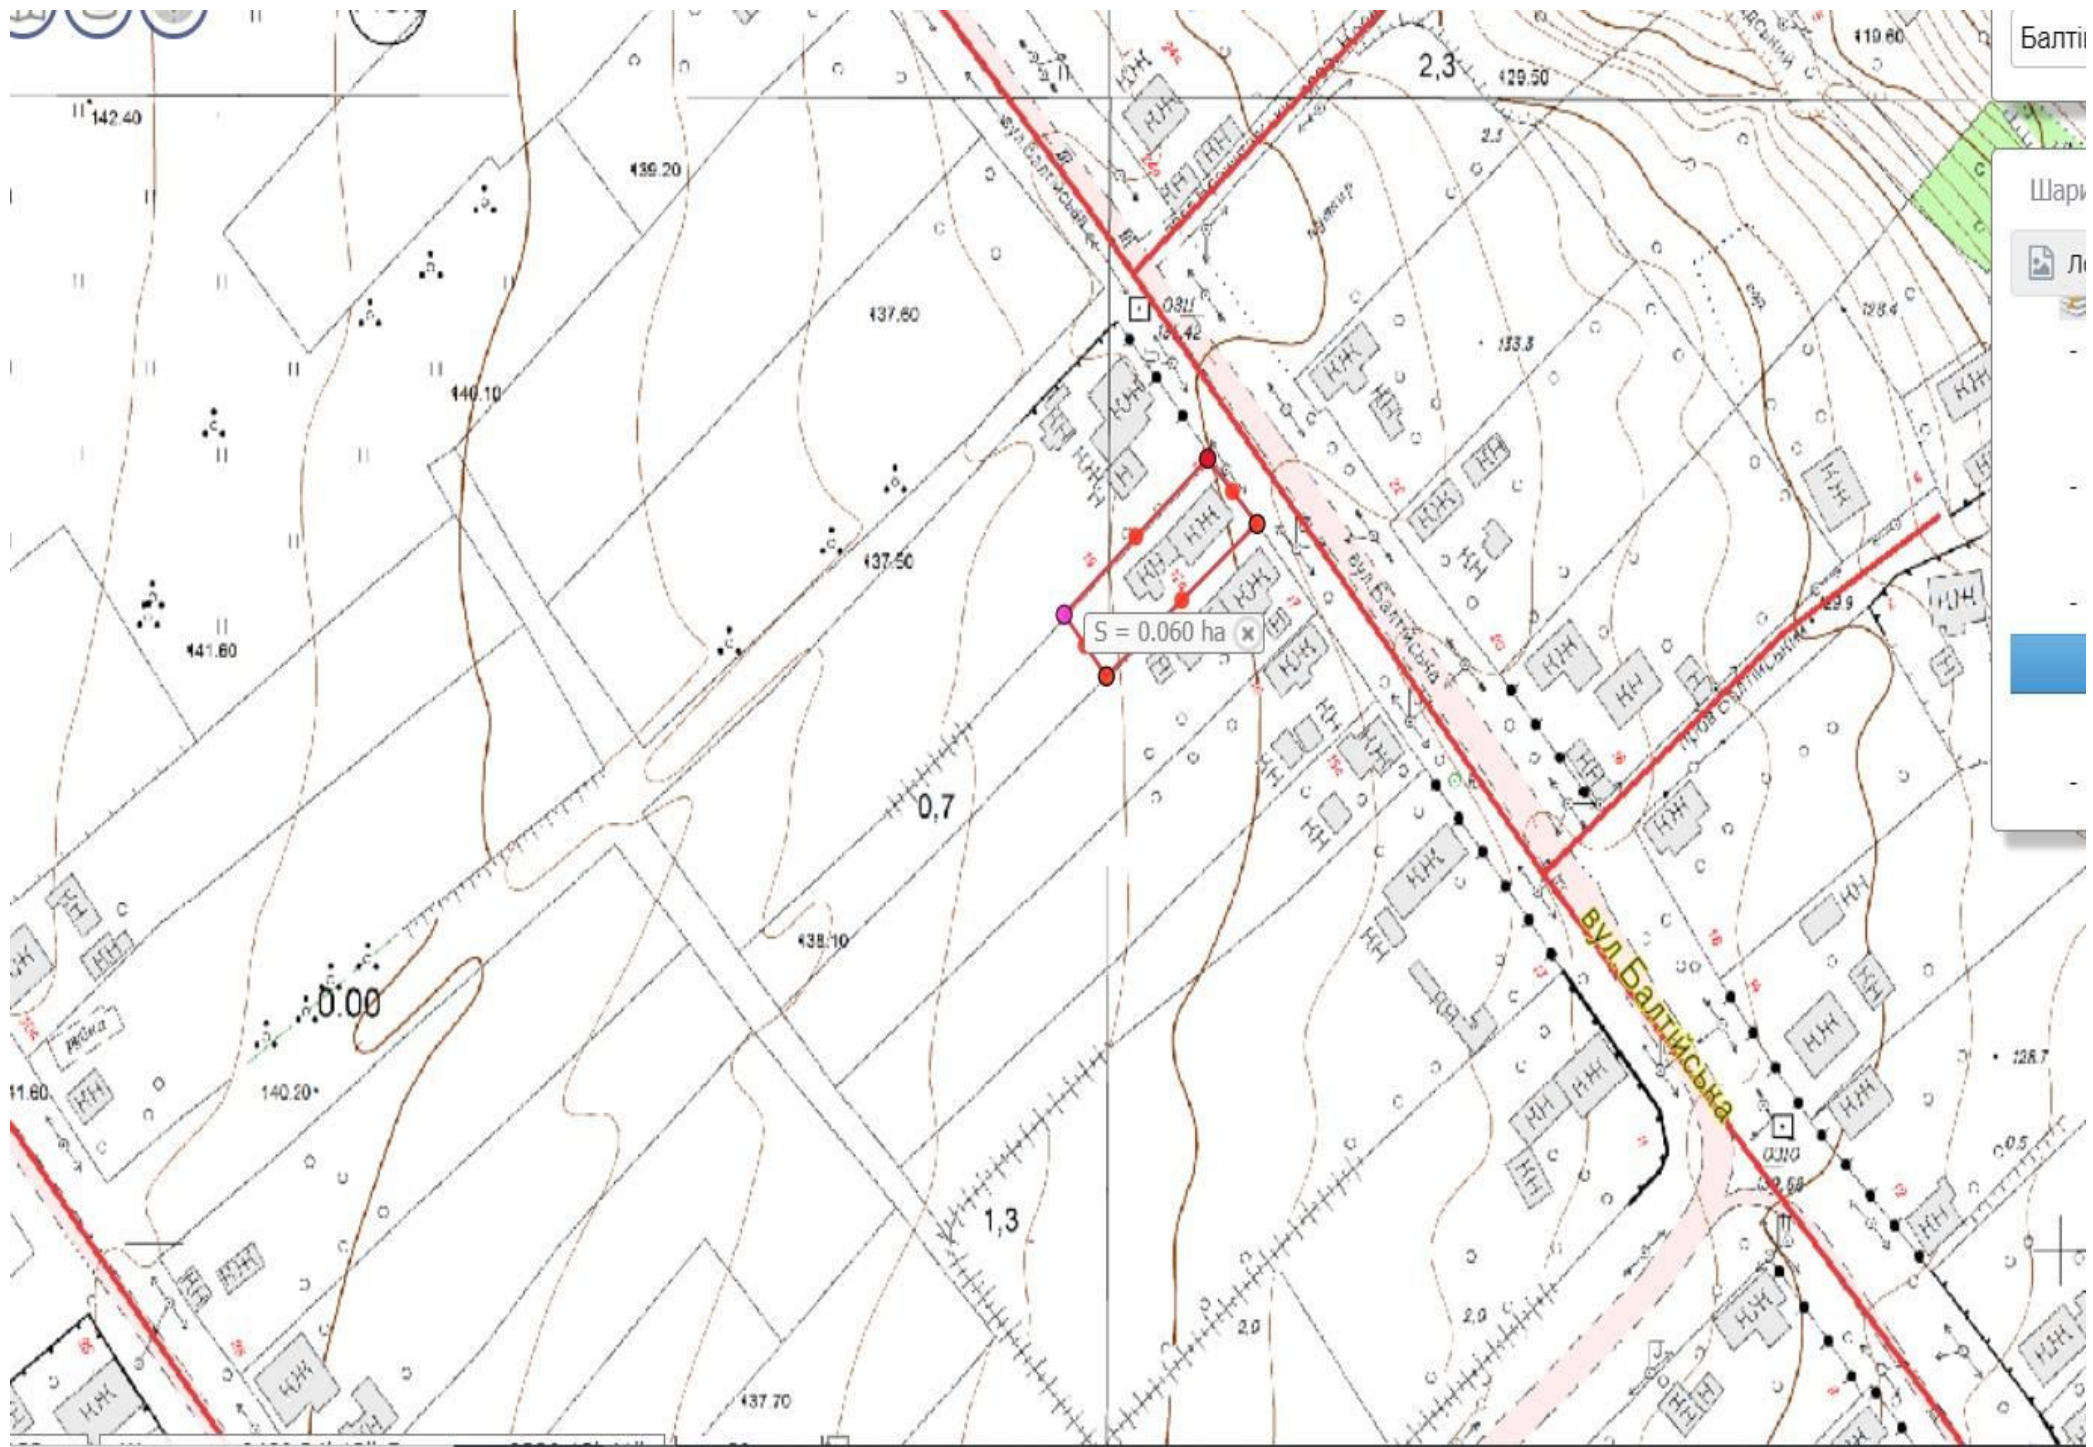

Балті

Шар

