



КРОПИВНИЦЬКА МІСЬКА РАДА

СЕСІЯ ВОСЬМОГО СКЛИКАННЯ

Р І Ш Е Н Н Я

від “__” _____ 2021 року

№ _____

**Про надання Ракітій О.С.
дозволу на розроблення проєкту
землеустрою щодо відведення земельної
ділянки по вул. Дружби, 17, смт Нове**

Керуючись статтею 144 Конституції України, статтями 12, 118, 121, 122 Земельного кодексу України, пунктом 34 статті 26 Закону України “Про місцеве самоврядування в Україні”, розглянувши заяву Ракітіної О.С., Кропивницька міська рада


В И Р І Ш И Л А:


1. Надати Ракітій Олені Станіславівні дозвіл на розроблення проєкту землеустрою щодо відведення у власність земельної ділянки по вул. Дружби, 17 смт Нове орієнтовною площею 0,1372 га (у тому числі по угіддях: 0,1372 га – малоповерхова забудова) для будівництва та обслуговування житлового будинку, господарських будівель і споруд (присадибна ділянка) за рахунок земель житлової та громадської забудови.

2. Контроль за виконанням даного рішення покласти на постійну комісію міської ради з екології, земельних відносин та комунальної власності та заступника міського голови з питань діяльності виконавчих органів ради О.Мосіна.

Міський голова

Андрій РАЙКОВИЧ

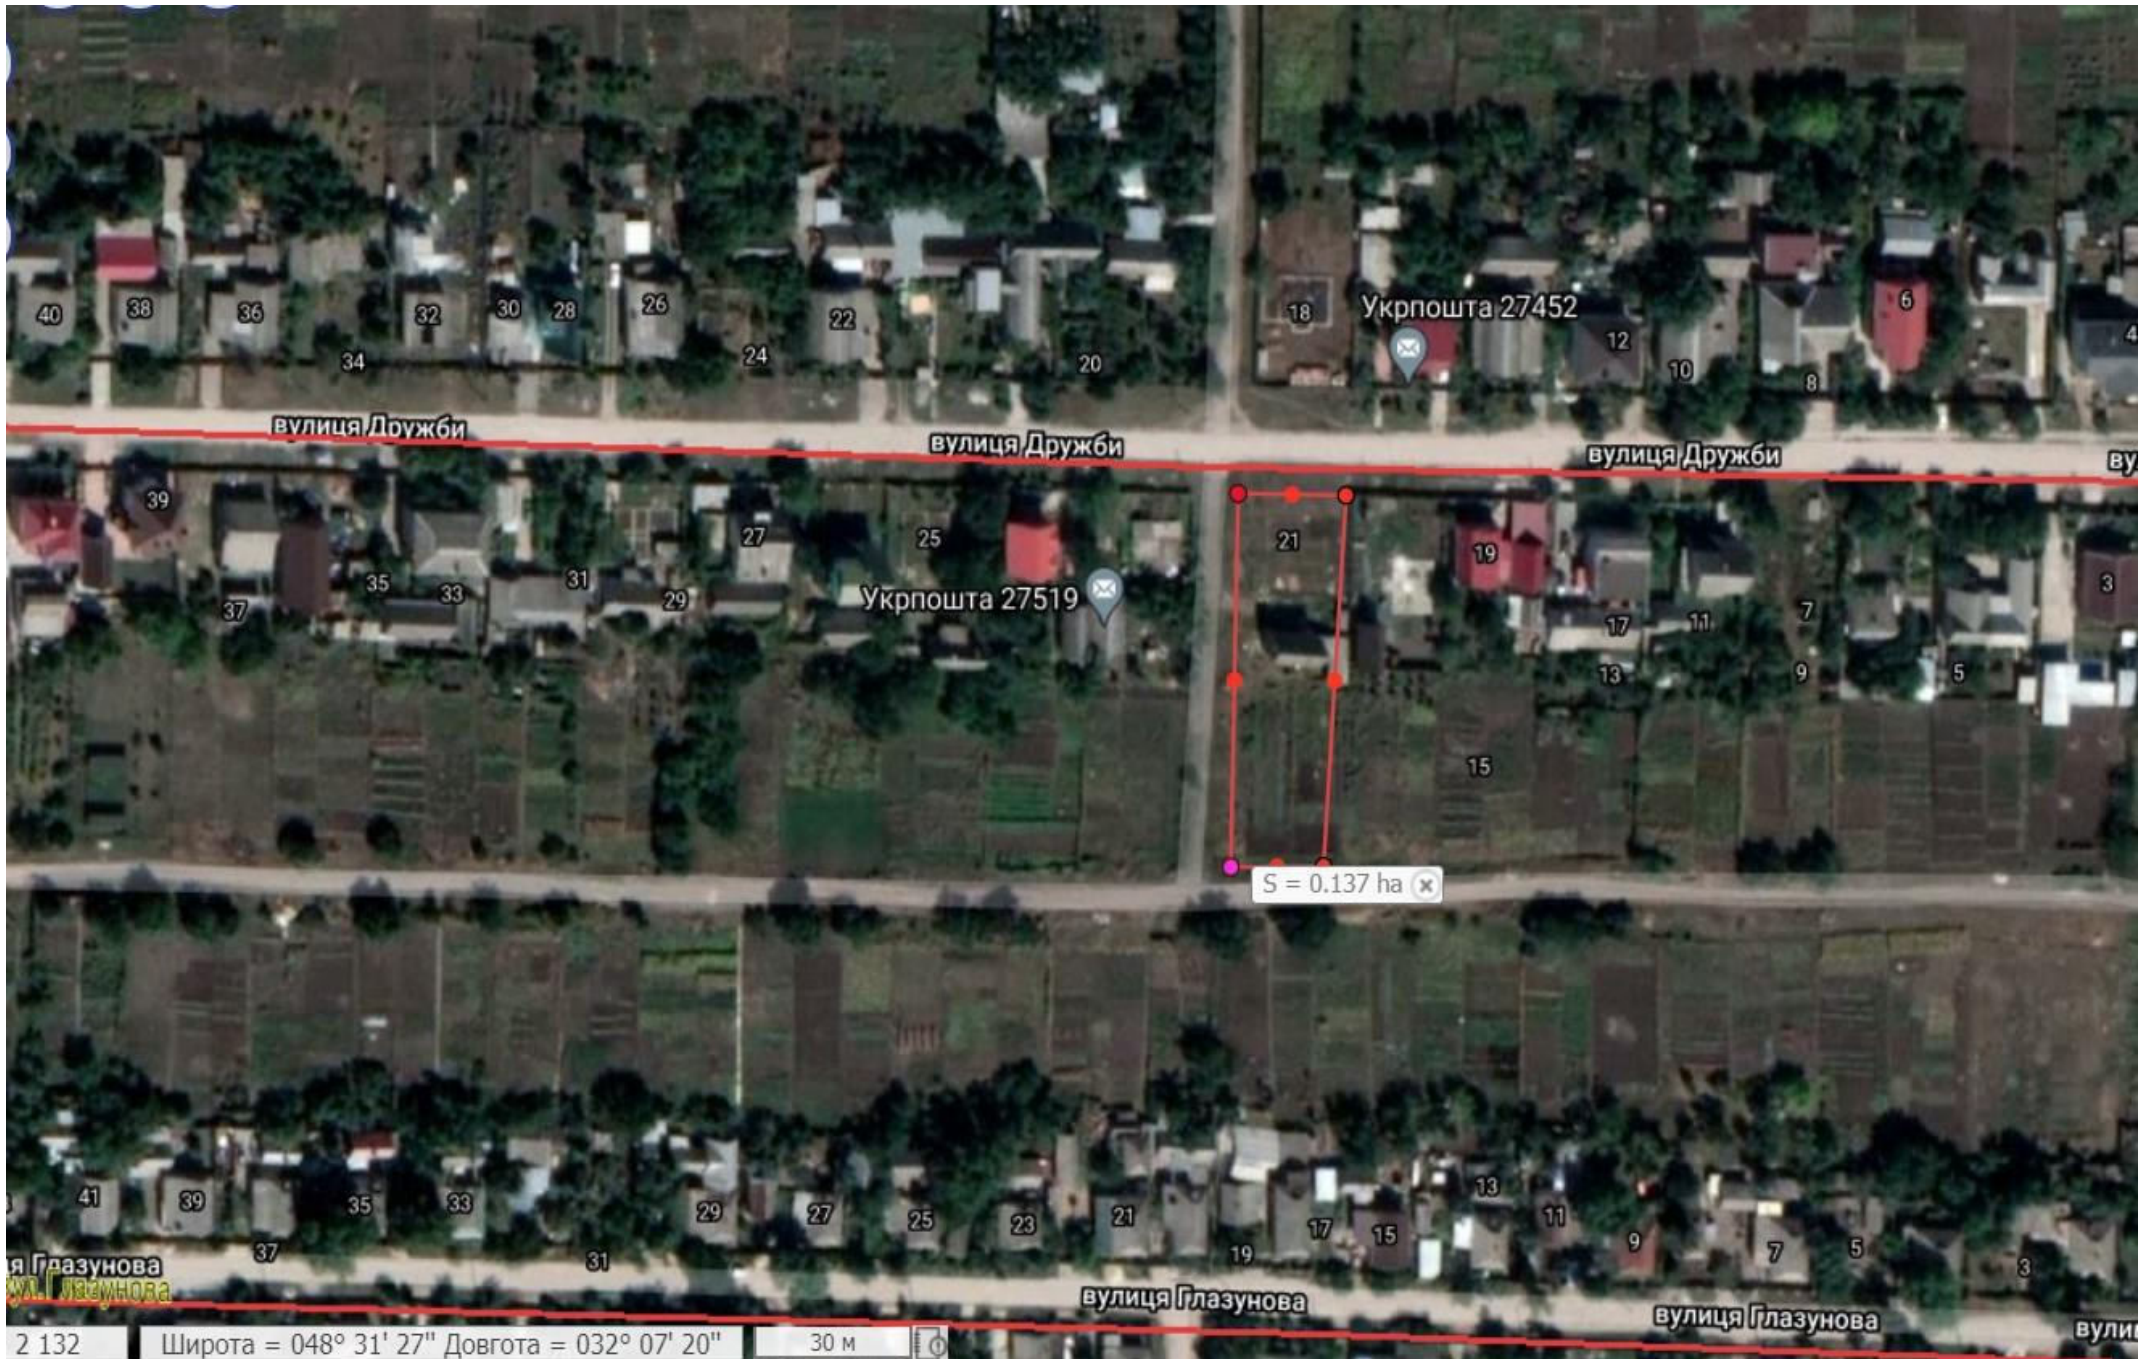

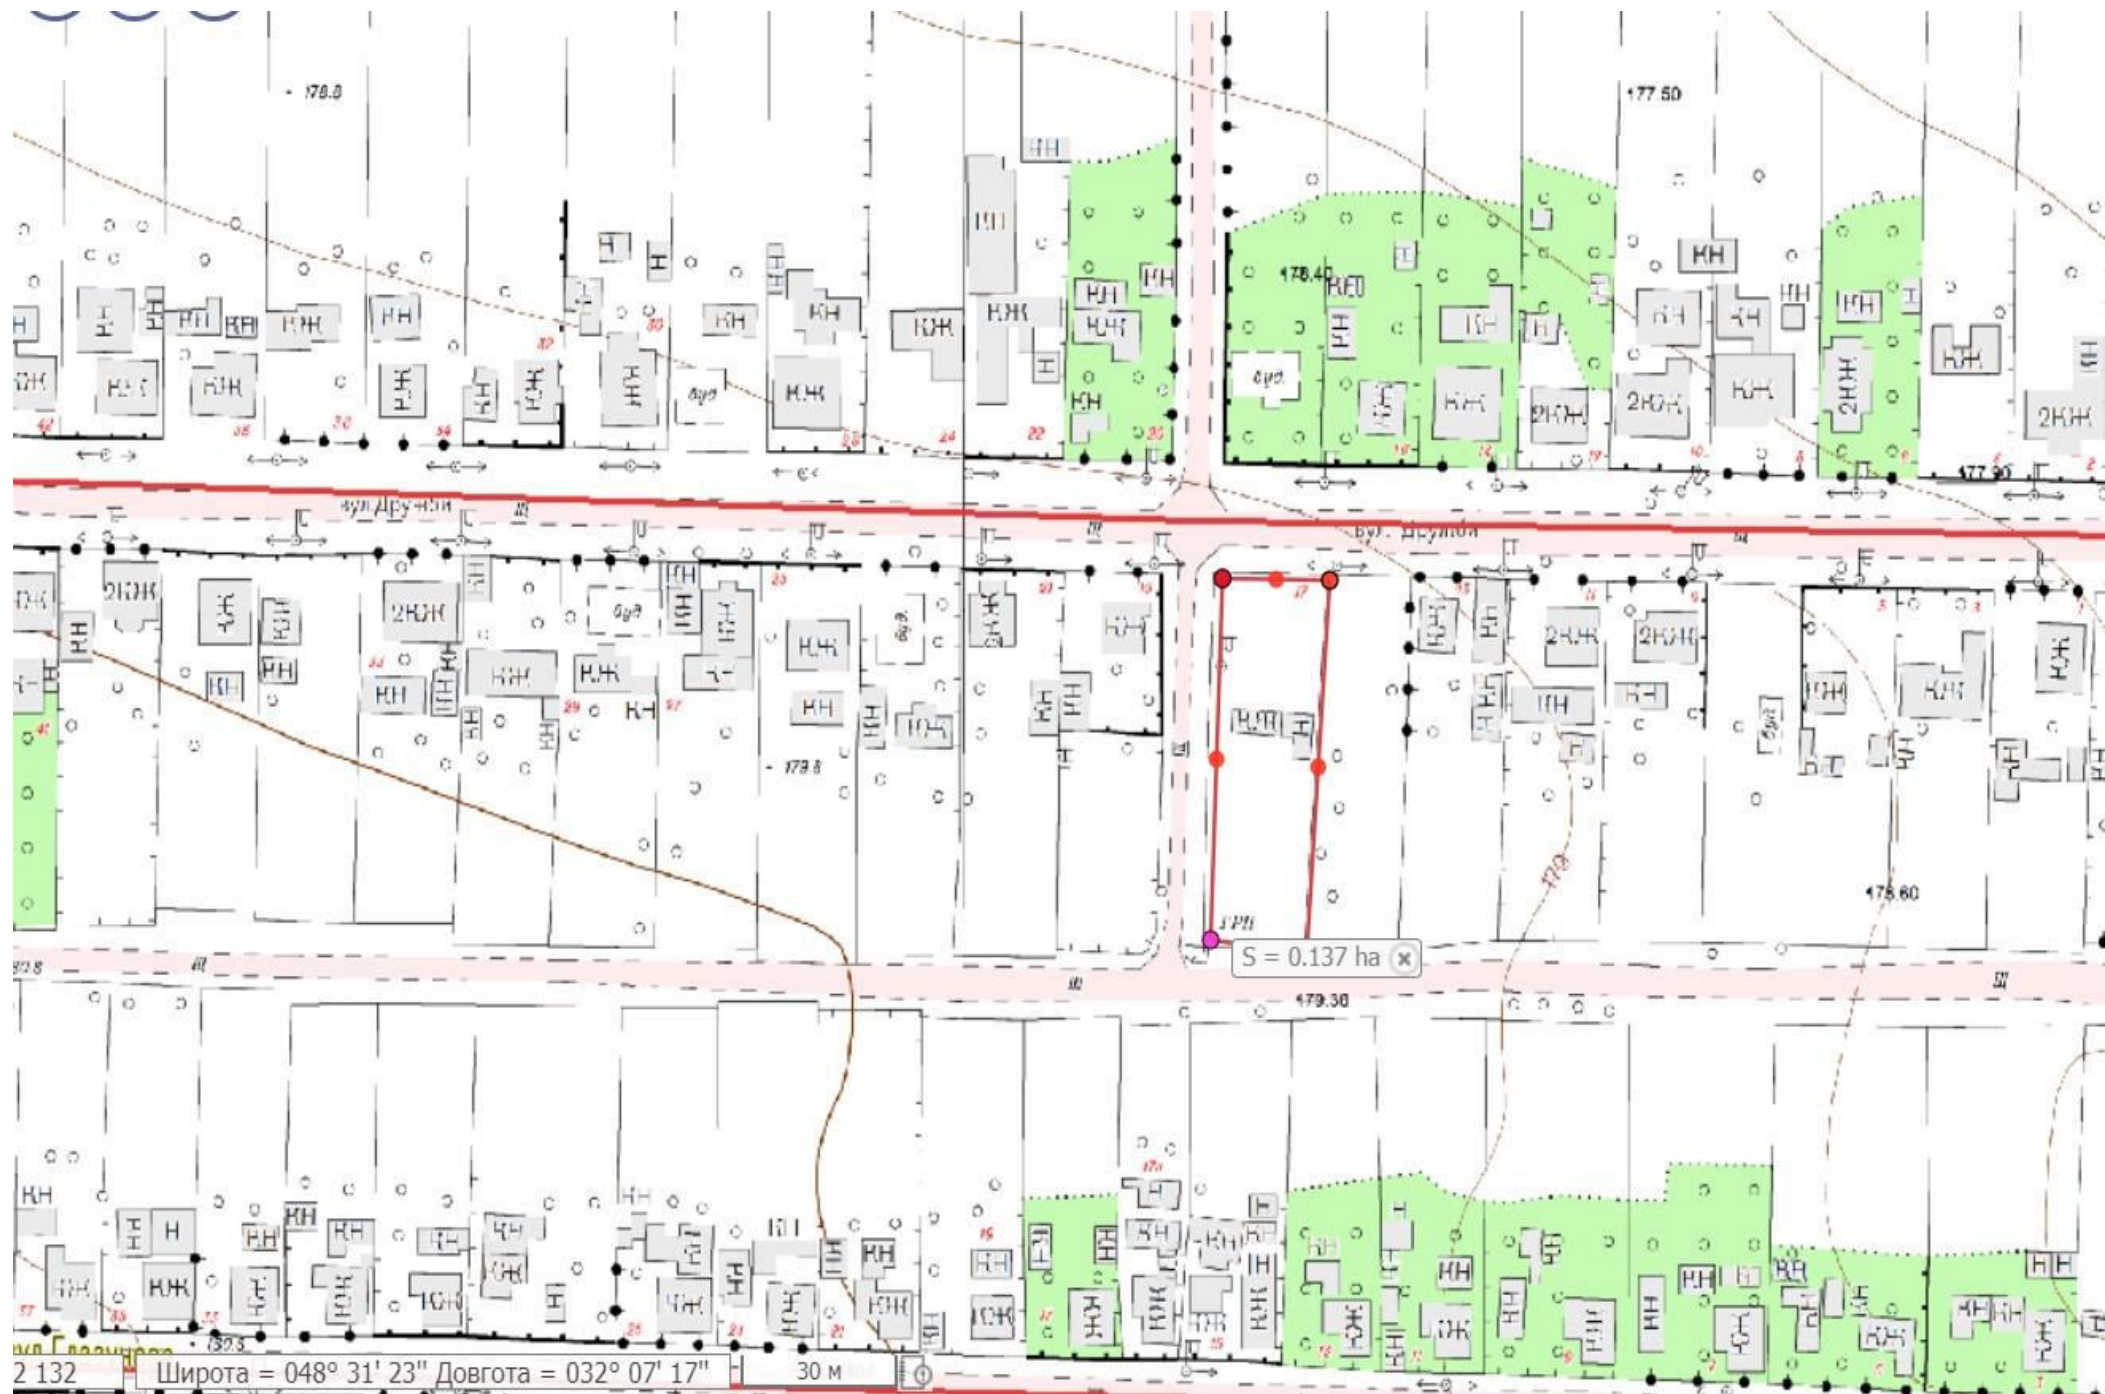

2 132 Широта = 048° 31' 23" Довгота = 032° 07' 17"