



КРОПИВНИЦЬКА МІСЬКА РАДА
СЕСІЯ ВОСЬМОГО СКЛИКАННЯ

Р І Ш Е Н Н Я

від “ ___ ” _____ 2021 року

№ _____

Про надання Ковалишиній М.М. дозволу на розроблення проекту землеустрою щодо відведення земельної ділянки по вул. Валерія Гончаренка (біля буд. № 5-д)

Керуючись статтею 144 Конституції України, статтями 12, 118, 121, 122 Земельного кодексу України, пунктом 34 статті 26 Закону України “Про місцеве самоврядування в Україні”, розглянувши заяву Ковалишиної М.М. (сім’я загиблого ветерана війни), Кропивницька міська рада

В И Р І Ш И Л А:


1. Надати Ковалишиній Марії Михайлівні дозвіл на розроблення проекту землеустрою щодо відведення у власність земельної ділянки по вул. Валерія Гончаренка (біля буд. № 5-д) загальною площею 0,0042 га (у тому числі по угіддях: 0,0042 га – багатопверхова забудова) для будівництва індивідуального гаража за рахунок земель житлової та громадської забудови.


2. **Зобов’язати Ковалишину Марію Михайлівну замовити розрахунок відновлювальної вартості зелених насаджень та надати до міської ради на розгляд разом з проєктною документацією.**

3. Контроль за виконанням цього рішення покласти на постійну комісію міської ради з питань екології, земельних відносин та комунальної власності та заступника міського голови з питань діяльності виконавчих органів ради О.Мосіна.

Міський голова

Андрій РАЙКОВИЧ

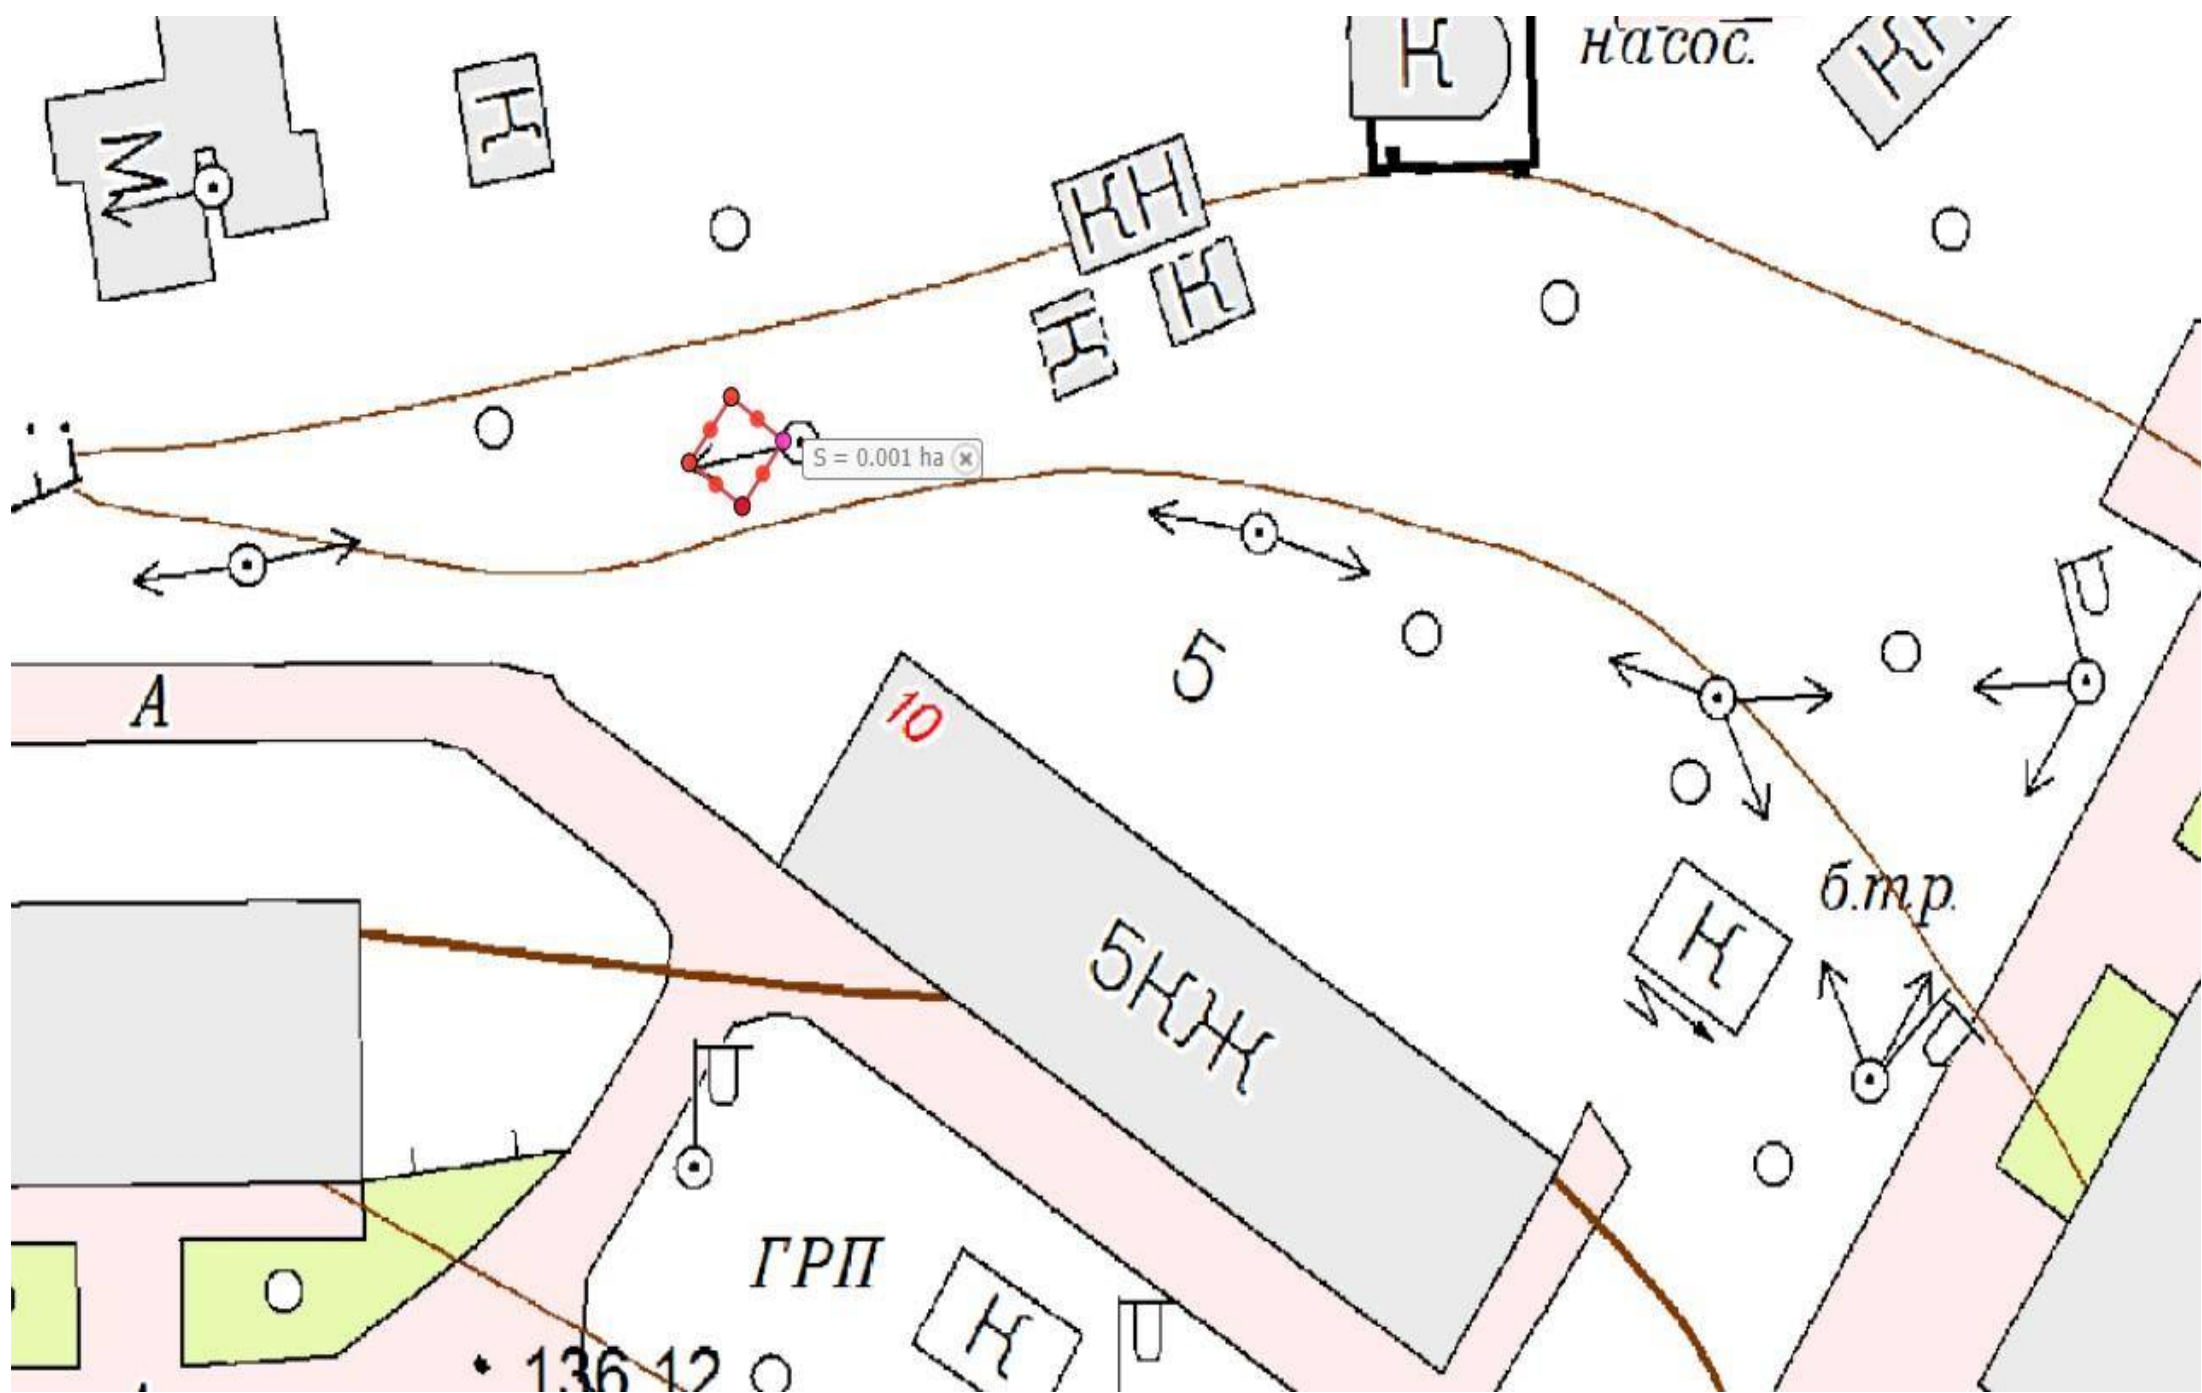

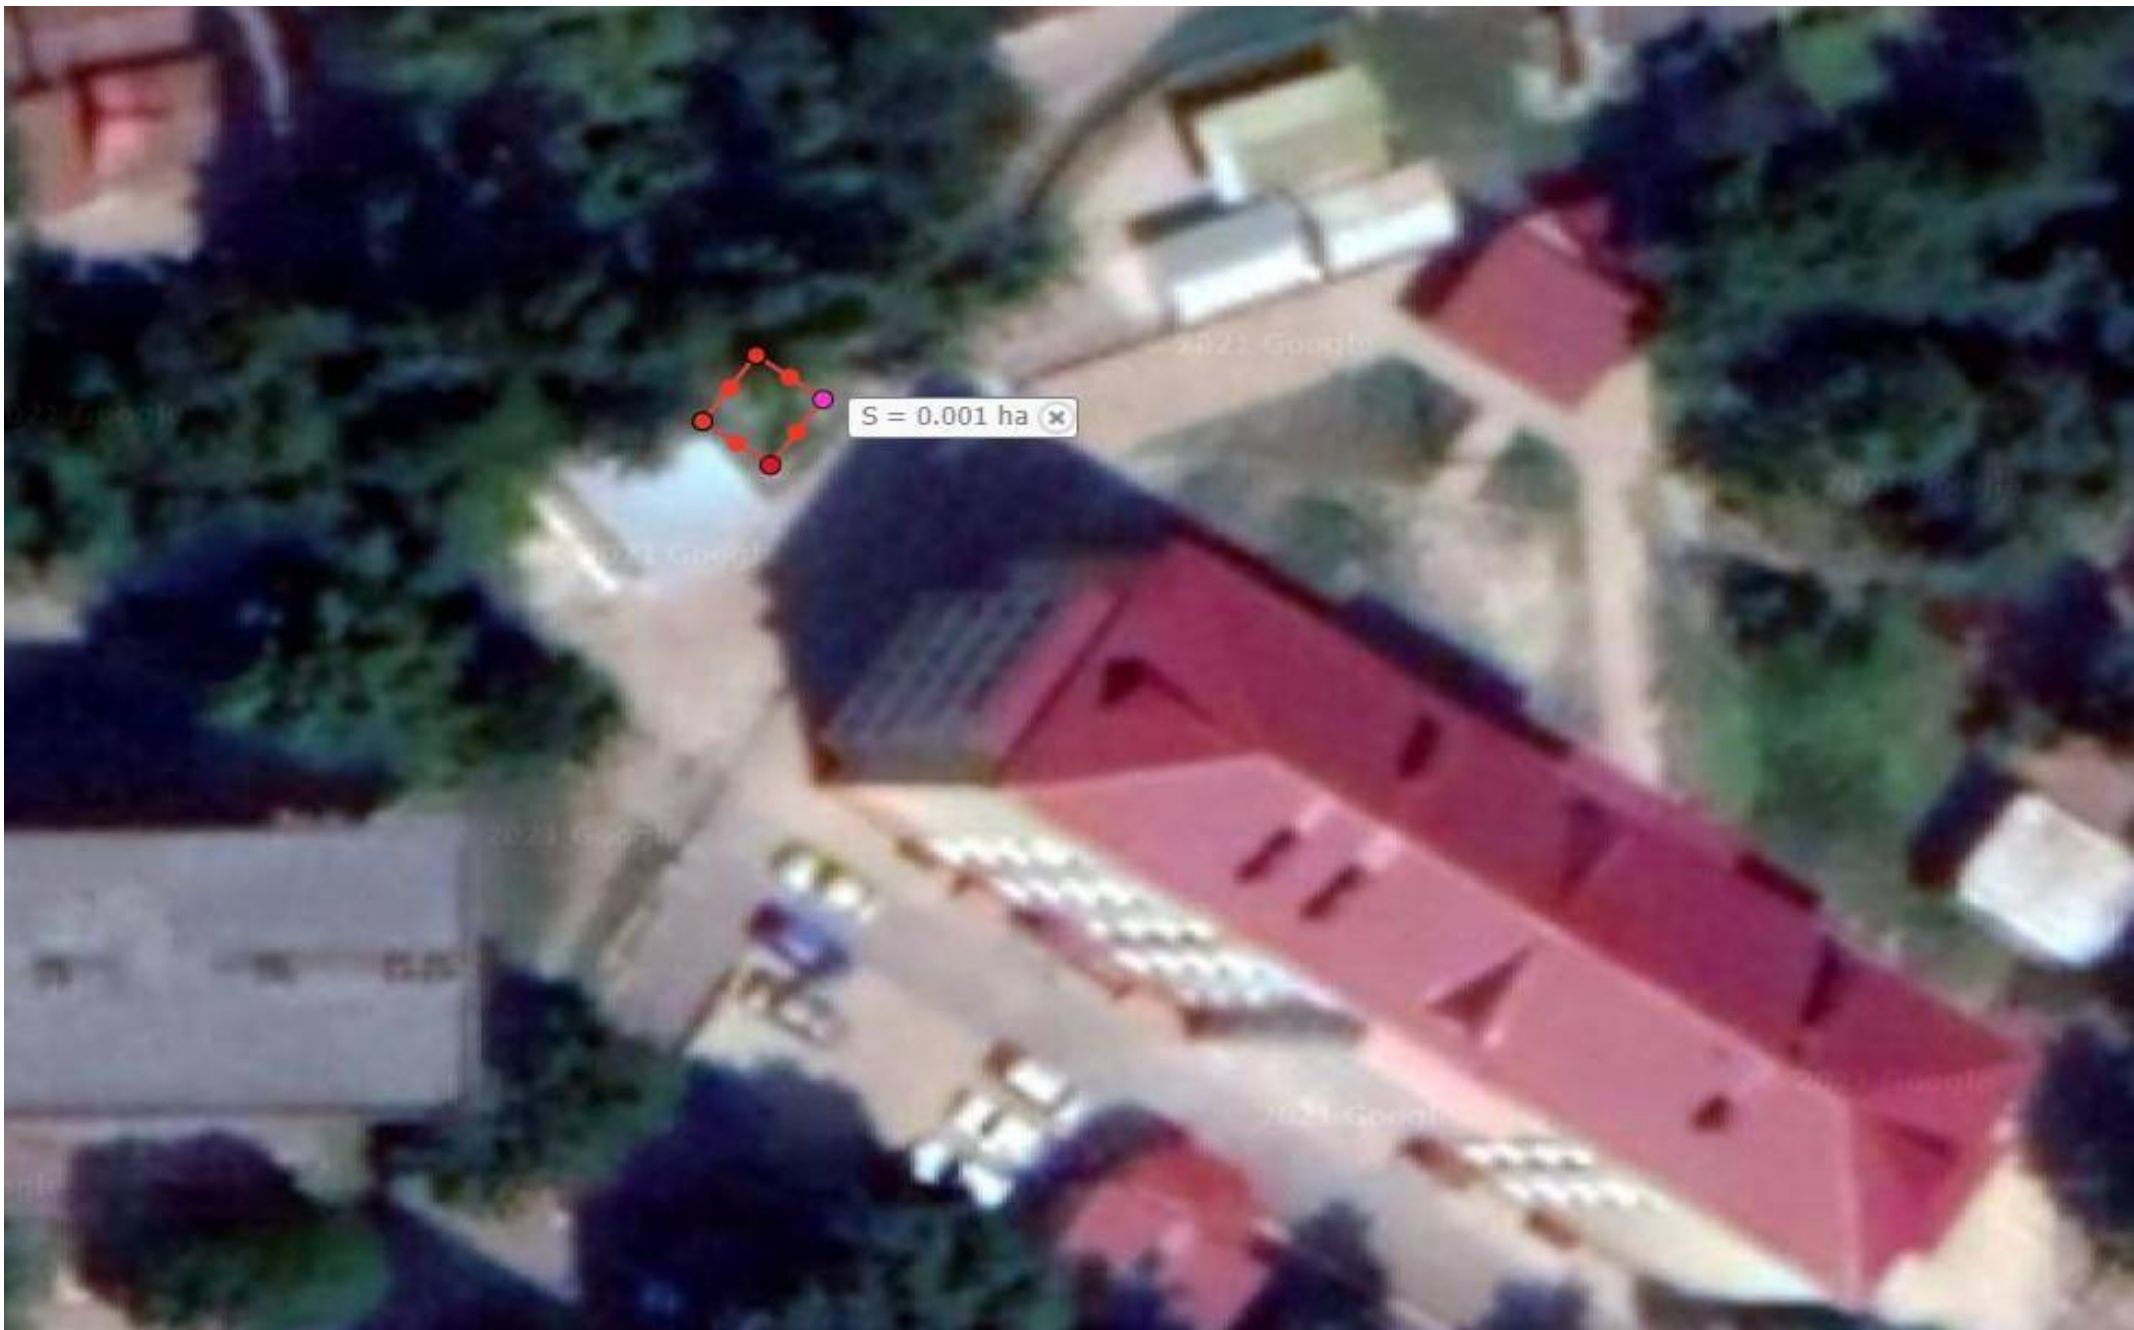

S = 0.001 ha X