



КРОПИВНИЦЬКА МІСЬКА РАДА
СЕСІЯ ВОСЬМОГО СКЛИКАННЯ

Р І Ш Е Н Н Я

від “__” _____ 2021 року

№ _____

**Про надання Кравченку Д.М. дозволу
на розроблення проєкту землеустрою
щодо відведення земельної ділянки
на перехресті пров. Першотравневого
та пров. Халтуріна**

Керуючись статтею 144 Конституції України, статтями 12, 118, 121, 122 Земельного кодексу України, пунктом 34 статті 26 Закону України “Про місцеве самоврядування в Україні”, розглянувши заяву Кравченка Д.М., Кропивницька міська рада


В И Р І Ш И Л А:


1. Надати Кравченку Дмитру Миколайовичу дозвіл на розроблення проєкту землеустрою щодо відведення у власність земельної ділянки на перехресті пров. Першотравневого та пров. Халтуріна за рахунок сформованої земельної ділянки, якій присвоєно кадастровий № 3510100000:46:397:0067 орієнтовною площею 0,0900 га (у тому числі по угіддях: 0,0900 га – малоповерхова забудова) для будівництва та обслуговування житлового будинку, господарських будівель і споруд (присадибна ділянка). за рахунок земель житлової та громадської забудови.

2. Контроль за виконанням цього рішення покласти на постійну комісію міської ради з питань екології, земельних відносин та комунальної власності та заступника міського голови з питань діяльності виконавчих органів ради О.Мосіна.

Міський голова

Андрій РАЙКОВИЧ

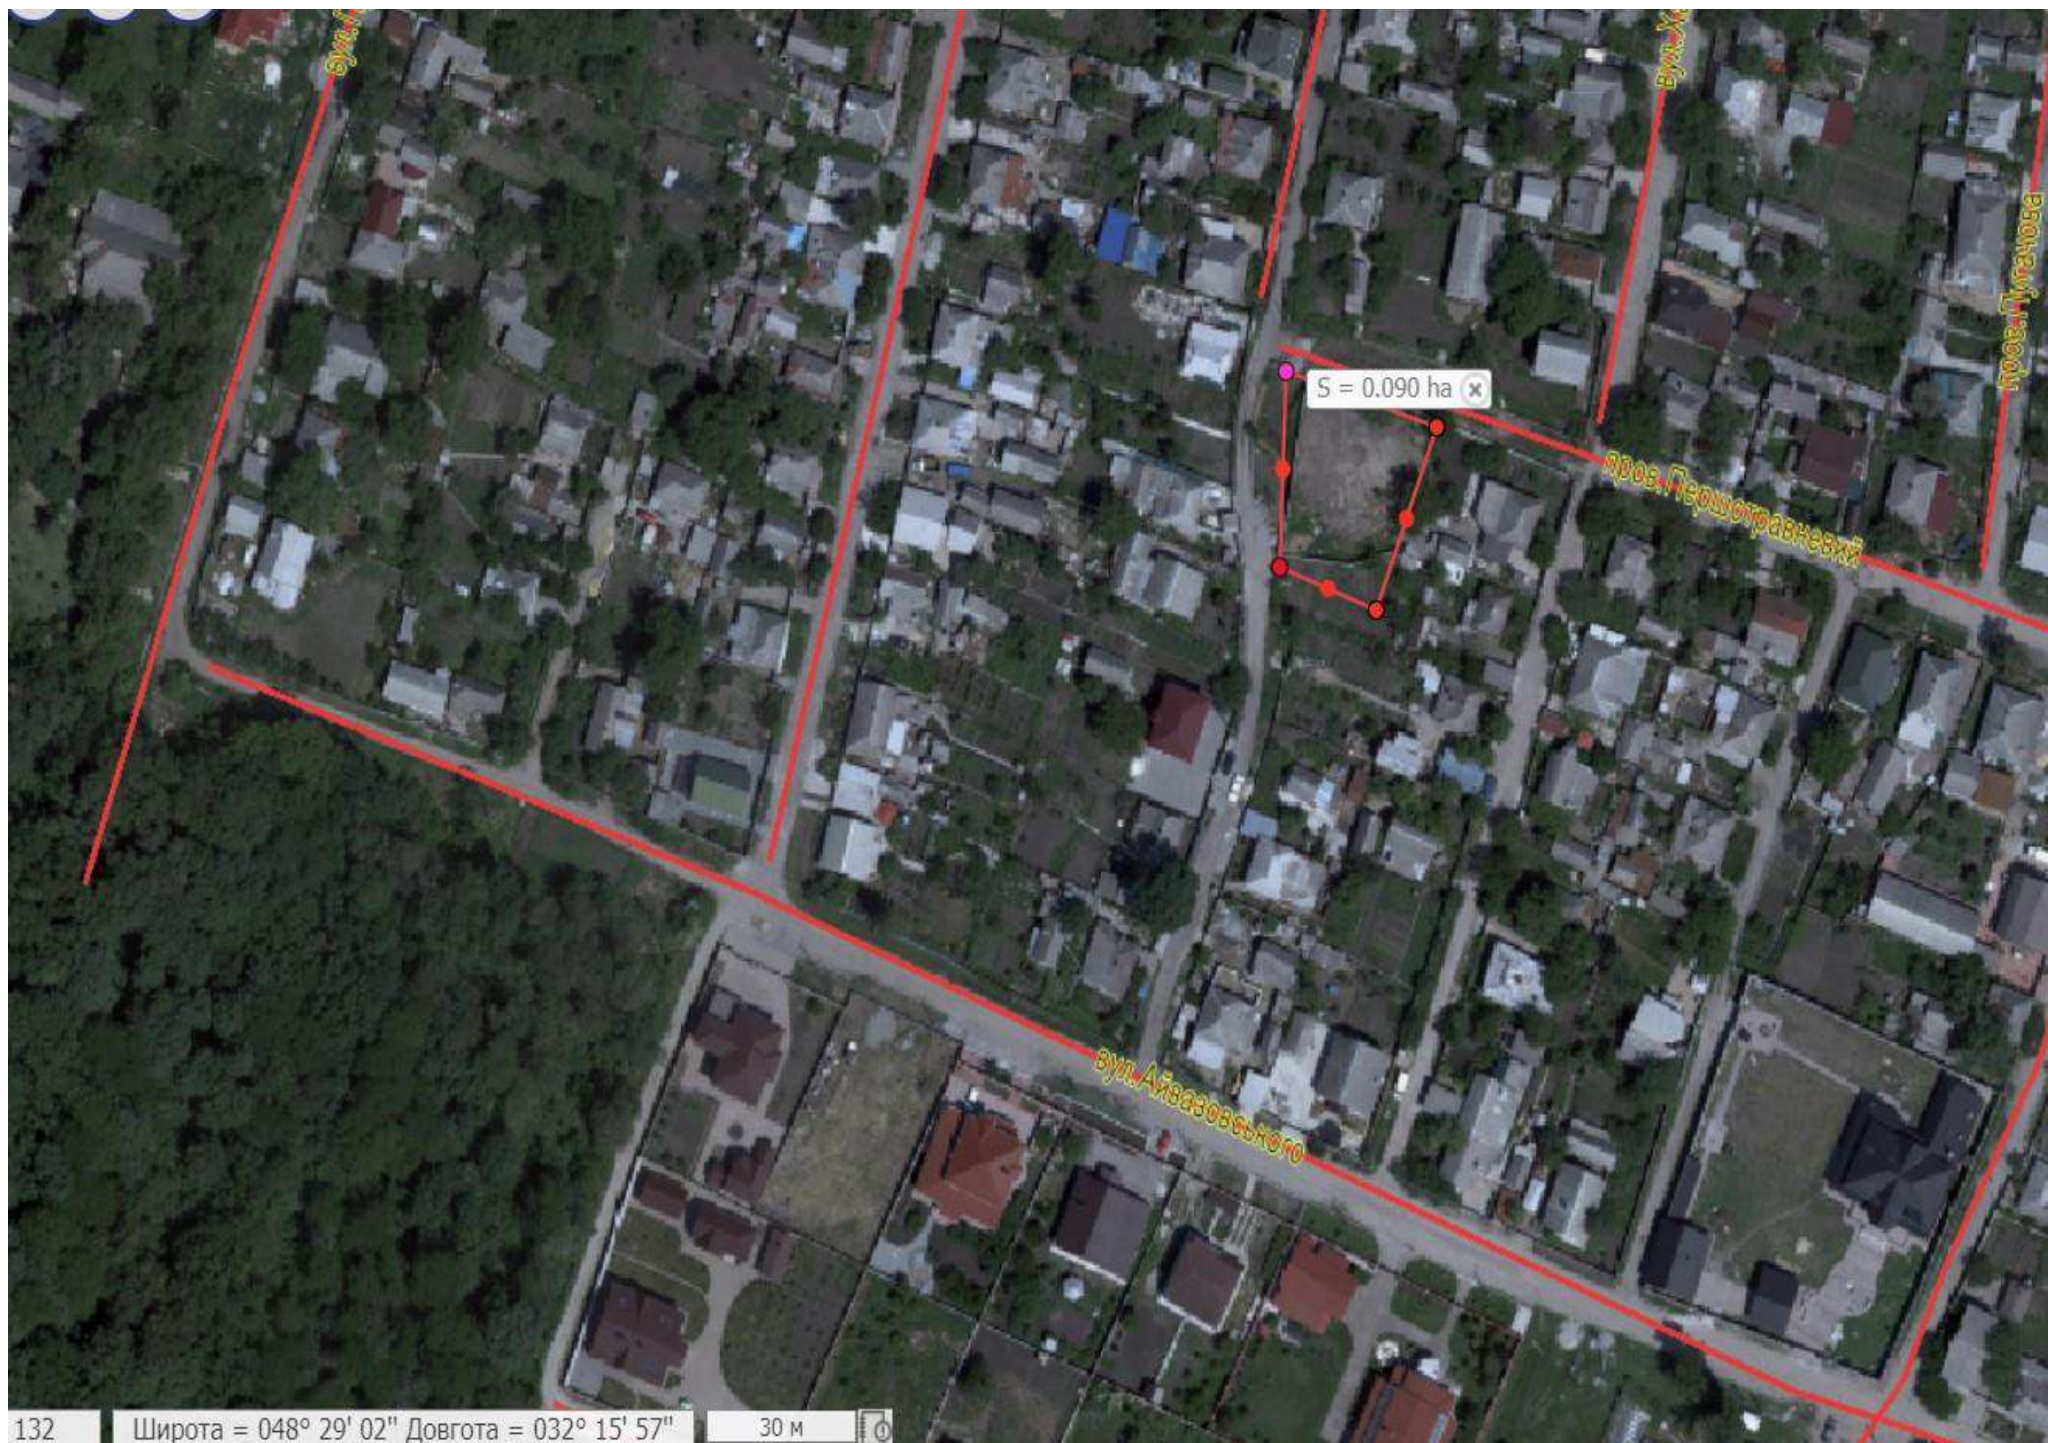

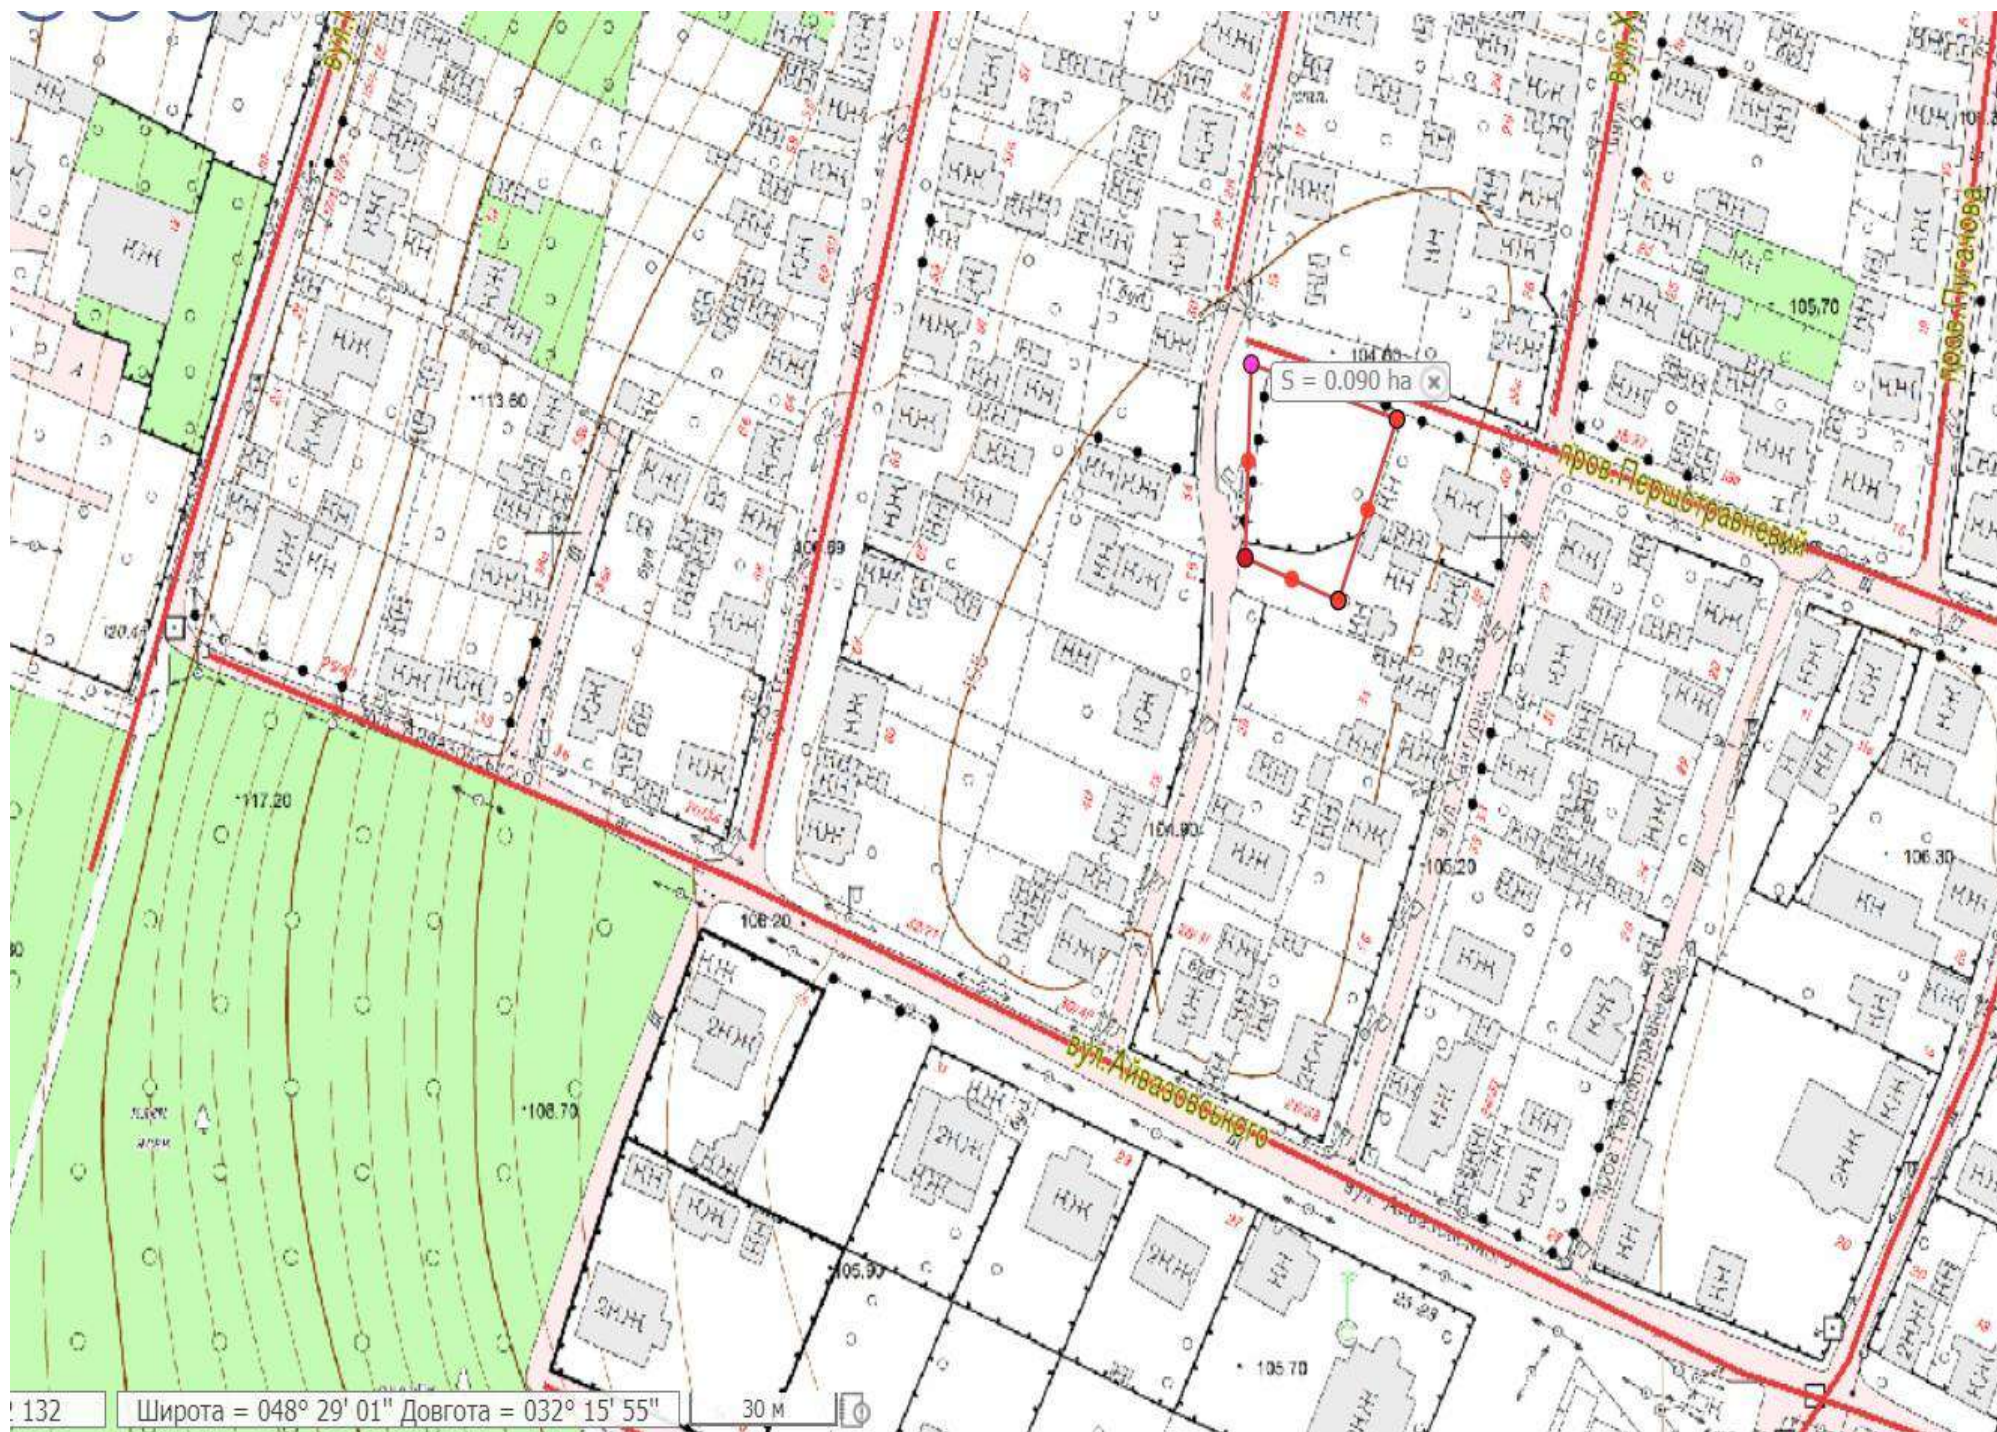

132 Широта = $048^{\circ} 29' 01''$ Довгота = $032^{\circ} 15' 55''$

30 м