



**КРОПИВНИЦЬКА МІСЬКА РАДА
СЕСІЯ ВОСЬМОГО СКЛИКАННЯ**

Р І Ш Е Н Н Я

від “__” _____ 2021 року

№ _____

**Про передачу Гудкову М.М.
безоплатно у власність земельну
ділянку по вул. Мінській, 16**

Керуючись статтею 144 Конституції України, статтями 12, 118, 121, 122 Земельного кодексу України, статтею 50 Закону України «Про землеустрій», пунктом 34 статті 26 Закону України «Про місцеве самоврядування в Україні», статтею 4 Закону України «Про державну реєстрацію речових прав на нерухоме майно та їх обтяжень», розглянувши проект землеустрою щодо відведення земельної ділянки, враховуючи рішення Кропивницької міської ради від 08.07.2021 № 617 «Про надання Гудкову М.М. дозволу на розроблення проекту землеустрою щодо відведення земельної ділянки по вул. Мінській, 16» та заяву Гудкова М.М., Кропивницька міська рада

В И Р І Ш И Л А:

1. Затвердити Гудкову Миколі Миколайовичу проект землеустрою щодо відведення безоплатно у власність земельну ділянку загальною площею 0,0565 га по вул. Мінській, 16 для будівництва та обслуговування житлового будинку, господарських будівель і споруд (присадибна ділянка).


2. Передати Гудкову Миколі Миколайовичу безоплатно у власність земельну ділянку (кадастровий № 3510100000:02:002:0516) по вул. Мінській, 16 загальною площею 0,0565 га, (у тому числі по угіддях: 0,0565 га – малоповерхова забудова) для будівництва та обслуговування житлового будинку, господарських будівель і споруд (присадибна ділянка) за рахунок земель житлової та громадської забудови.

3. Гудкову Миколі Миколайовичу зареєструвати право власності на земельну ділянку відповідно до чинного законодавства України.

4. Контроль за виконанням цього рішення покласти на постійну комісію міської ради з питань екології, земельних відносин та комунальної власності та заступника міського голови з питань діяльності виконавчих органів ради О.Мосіна.

Міський голова


Андрій РАЙКОВИЧ

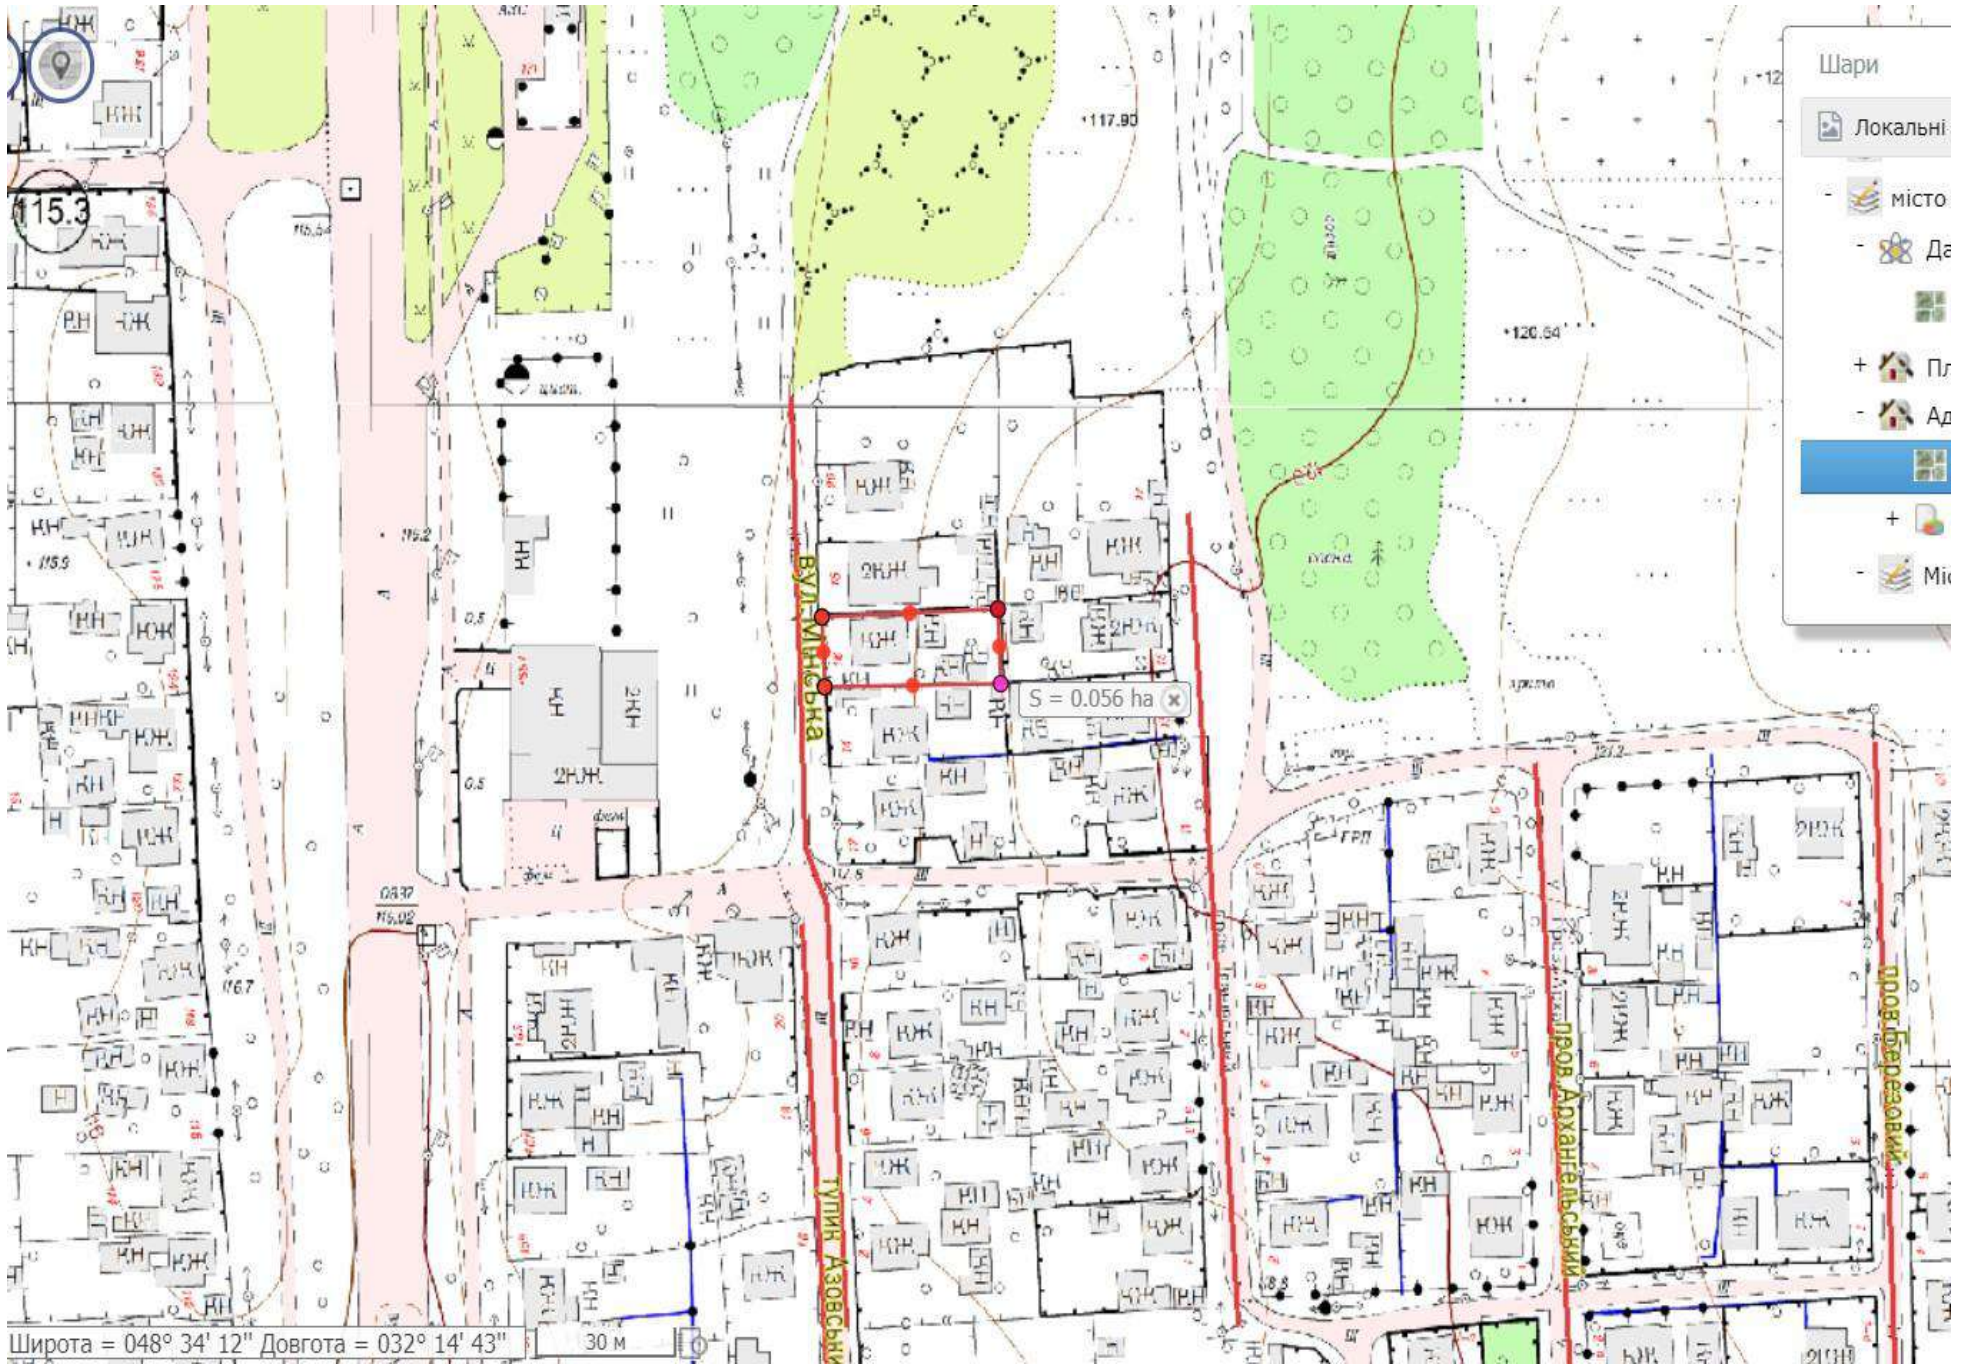

Широта = 048° 34' 12" Довгота = 032° 14' 43"

Шари

- Локальні
- місто
- Да
- Пл
- Ад
- Mік

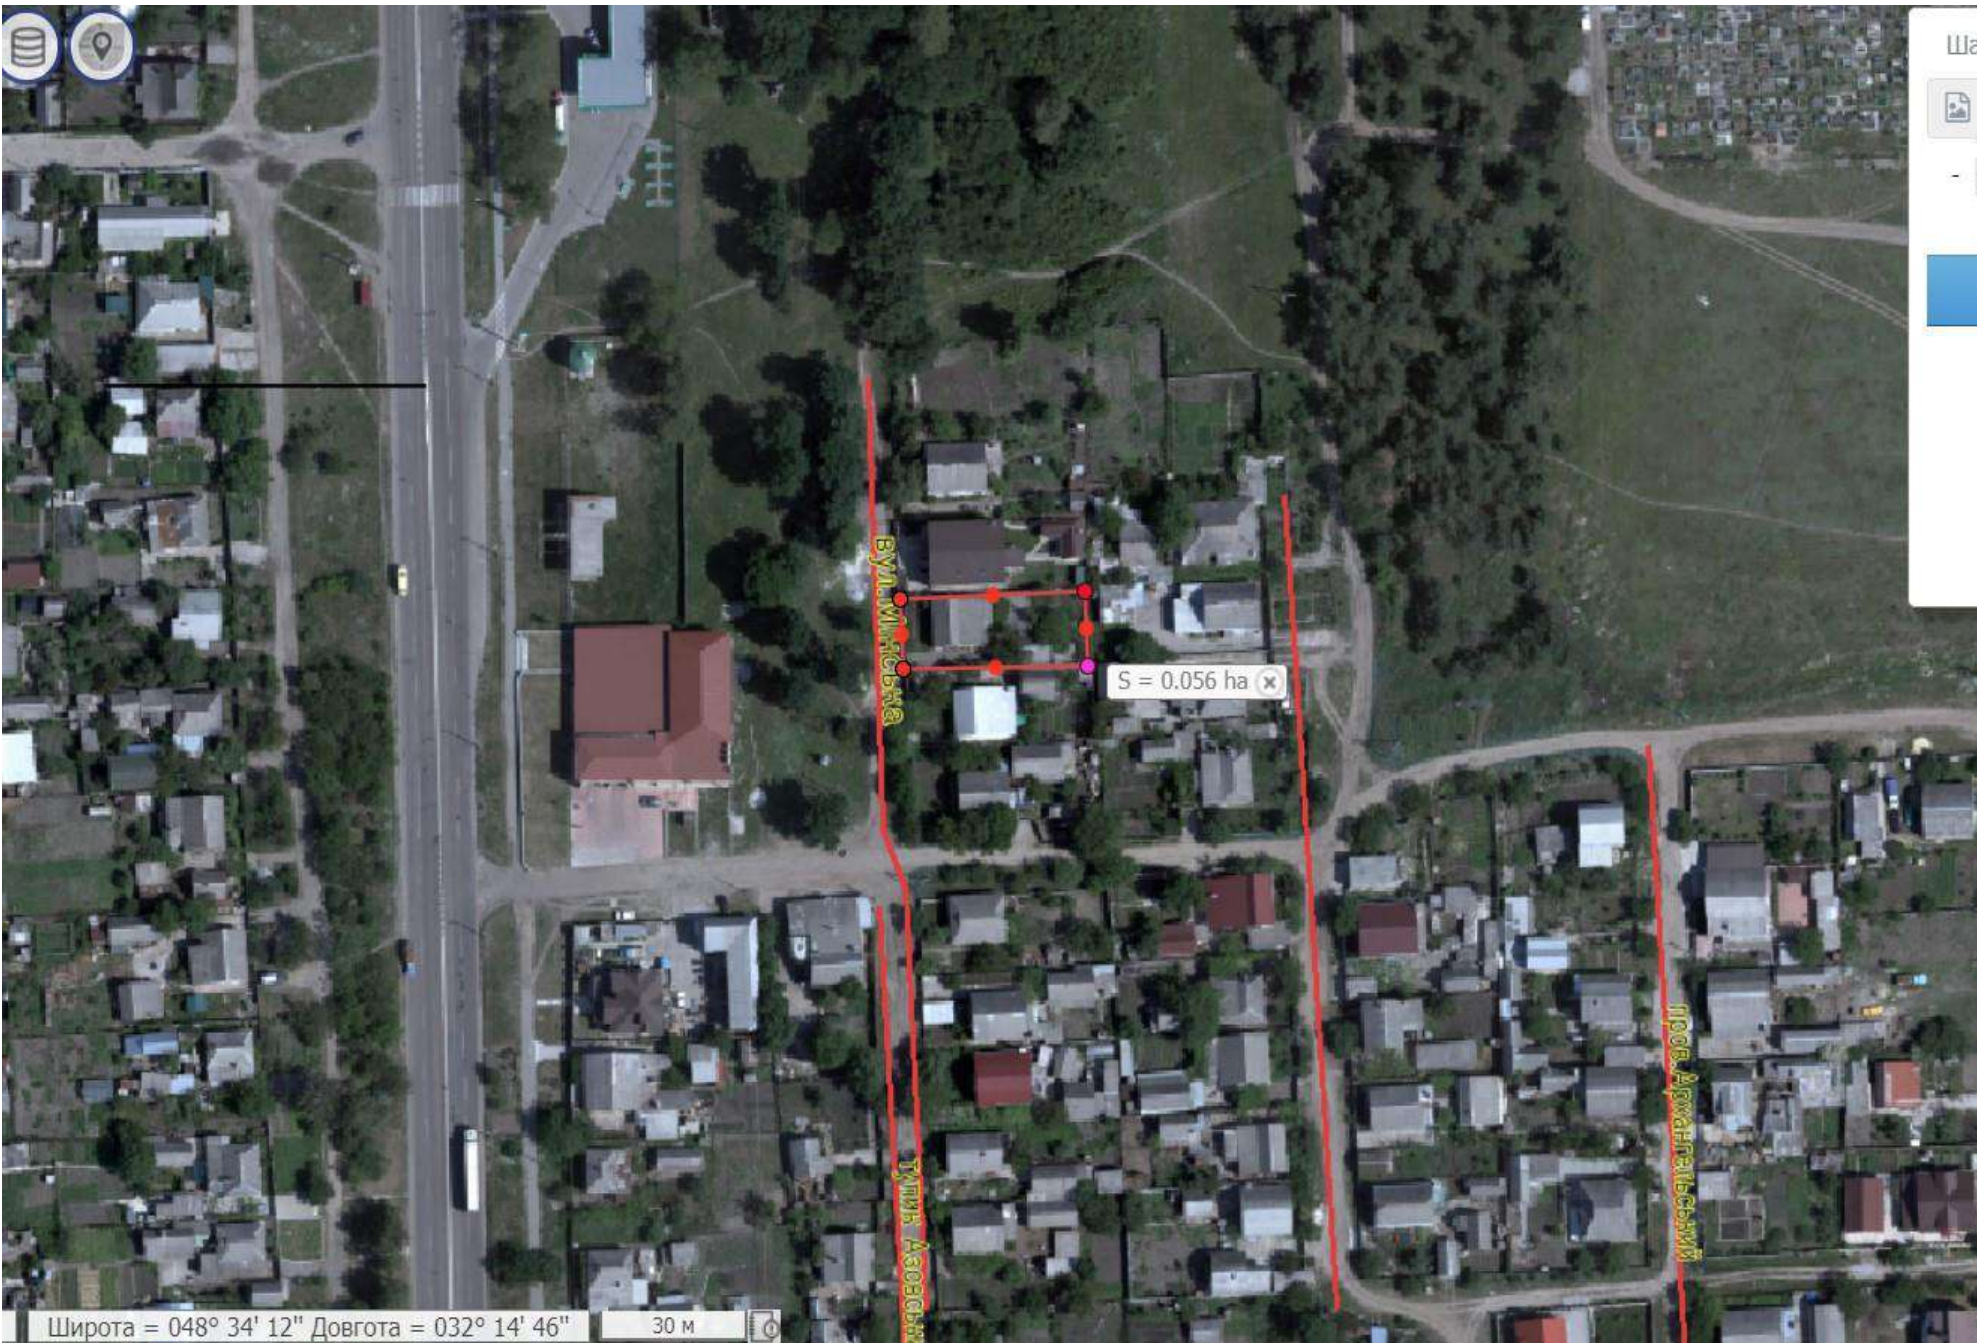

Широта = 048° 34' 12" Довгота = 032° 14' 46"

30 м

S = 0.056 ha (x)

Вул. Митська

Тупик Азовський

Проб. Архангельський

Ша