



КРОПИВНИЦЬКА МІСЬКА РАДА
СЕСІЯ ВОСЬМОГО СКЛИКАННЯ

Р І Ш Е Н Н Я

від “___” _____ 2021 року

№ _____

**Про відмову Рубан Д.В. у наданні
дозволу на розроблення проєкту
землеустрою щодо відведення
земельної ділянки по пров. Виноградному
(біля будинку № 17)**


Керуючись статтею 144 Конституції України, статтями 12, 118, 121, 122 Земельного кодексу України, пунктом 34 статті 26 Закону України “Про місцеве самоврядування в Україні”, розглянувши заяву Рубан Д.В., Кропивницька міська рада


В И Р І Ш И Л А:

1. Відмовити Рубан Дар’ї Василівні у наданні дозволу на розроблення проєкту землеустрою щодо відведення у власність земельної ділянки по пров. Виноградному (біля будинку № 17) орієнтовною площею 0,0700 га для будівництва житлового будинку, господарських будівель і споруд (присадибна ділянка) у зв’язку з невідповідністю місця розташування земельної ділянки вимогам містобудівної документації, а саме Плану зонування території міста Кіровограда (Кропивницького), затвердженого рішенням Кіровоградської міської ради від 17.09.2013 № 2456 – земельна ділянка відноситься до зони Р-2 (рекреаційна зона активного відпочинку).

Міський голова

Андрій РАЙКОВИЧ

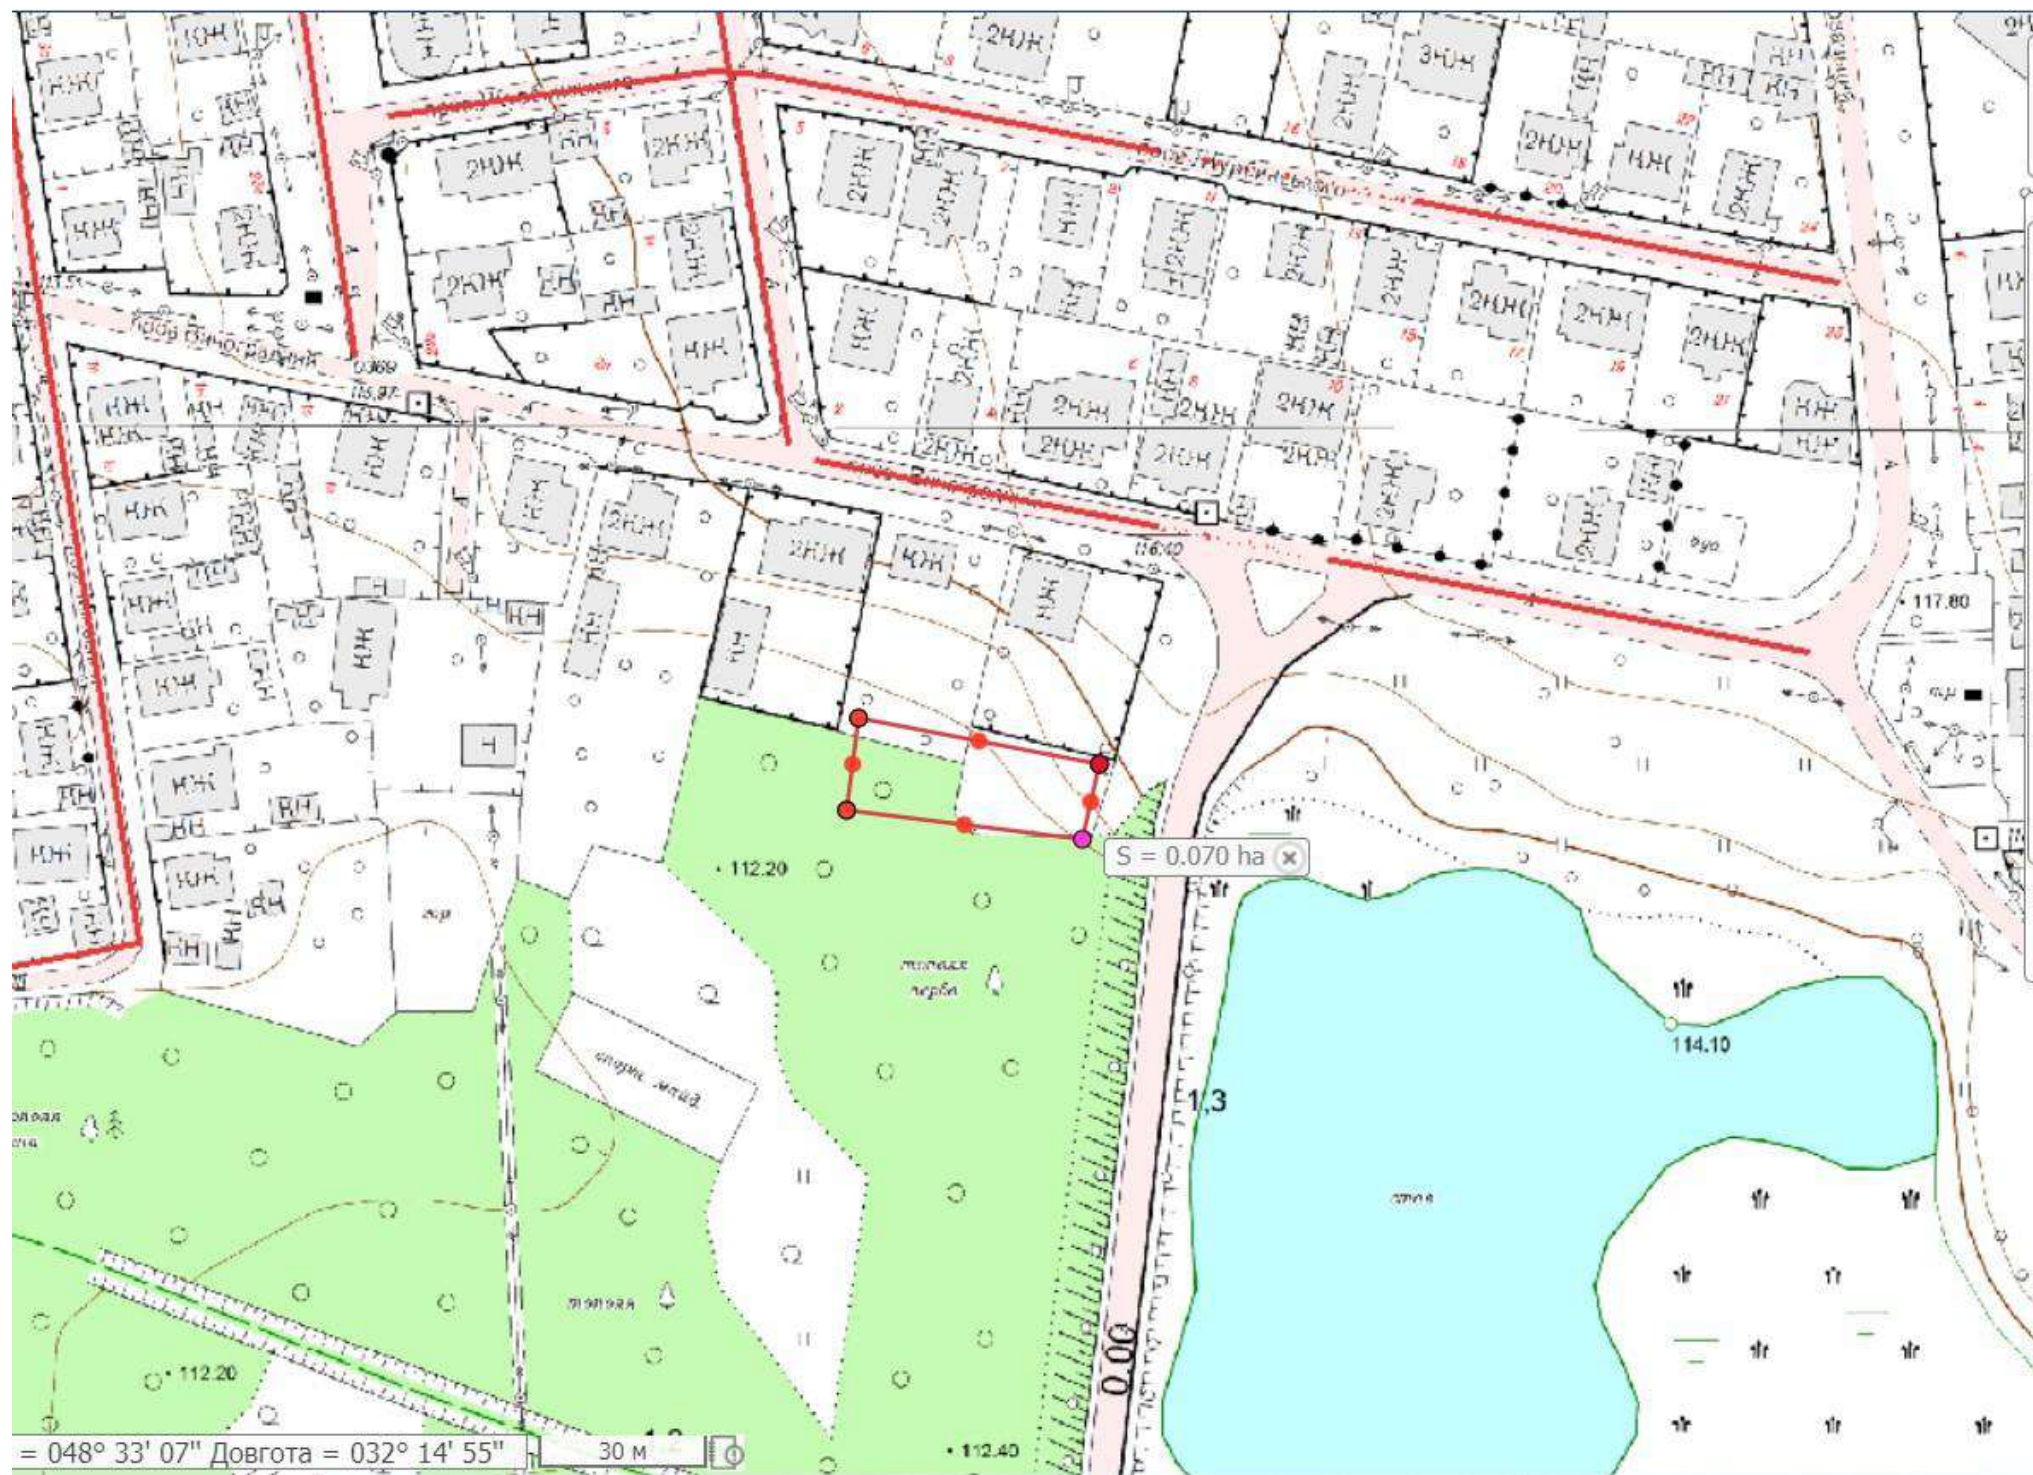

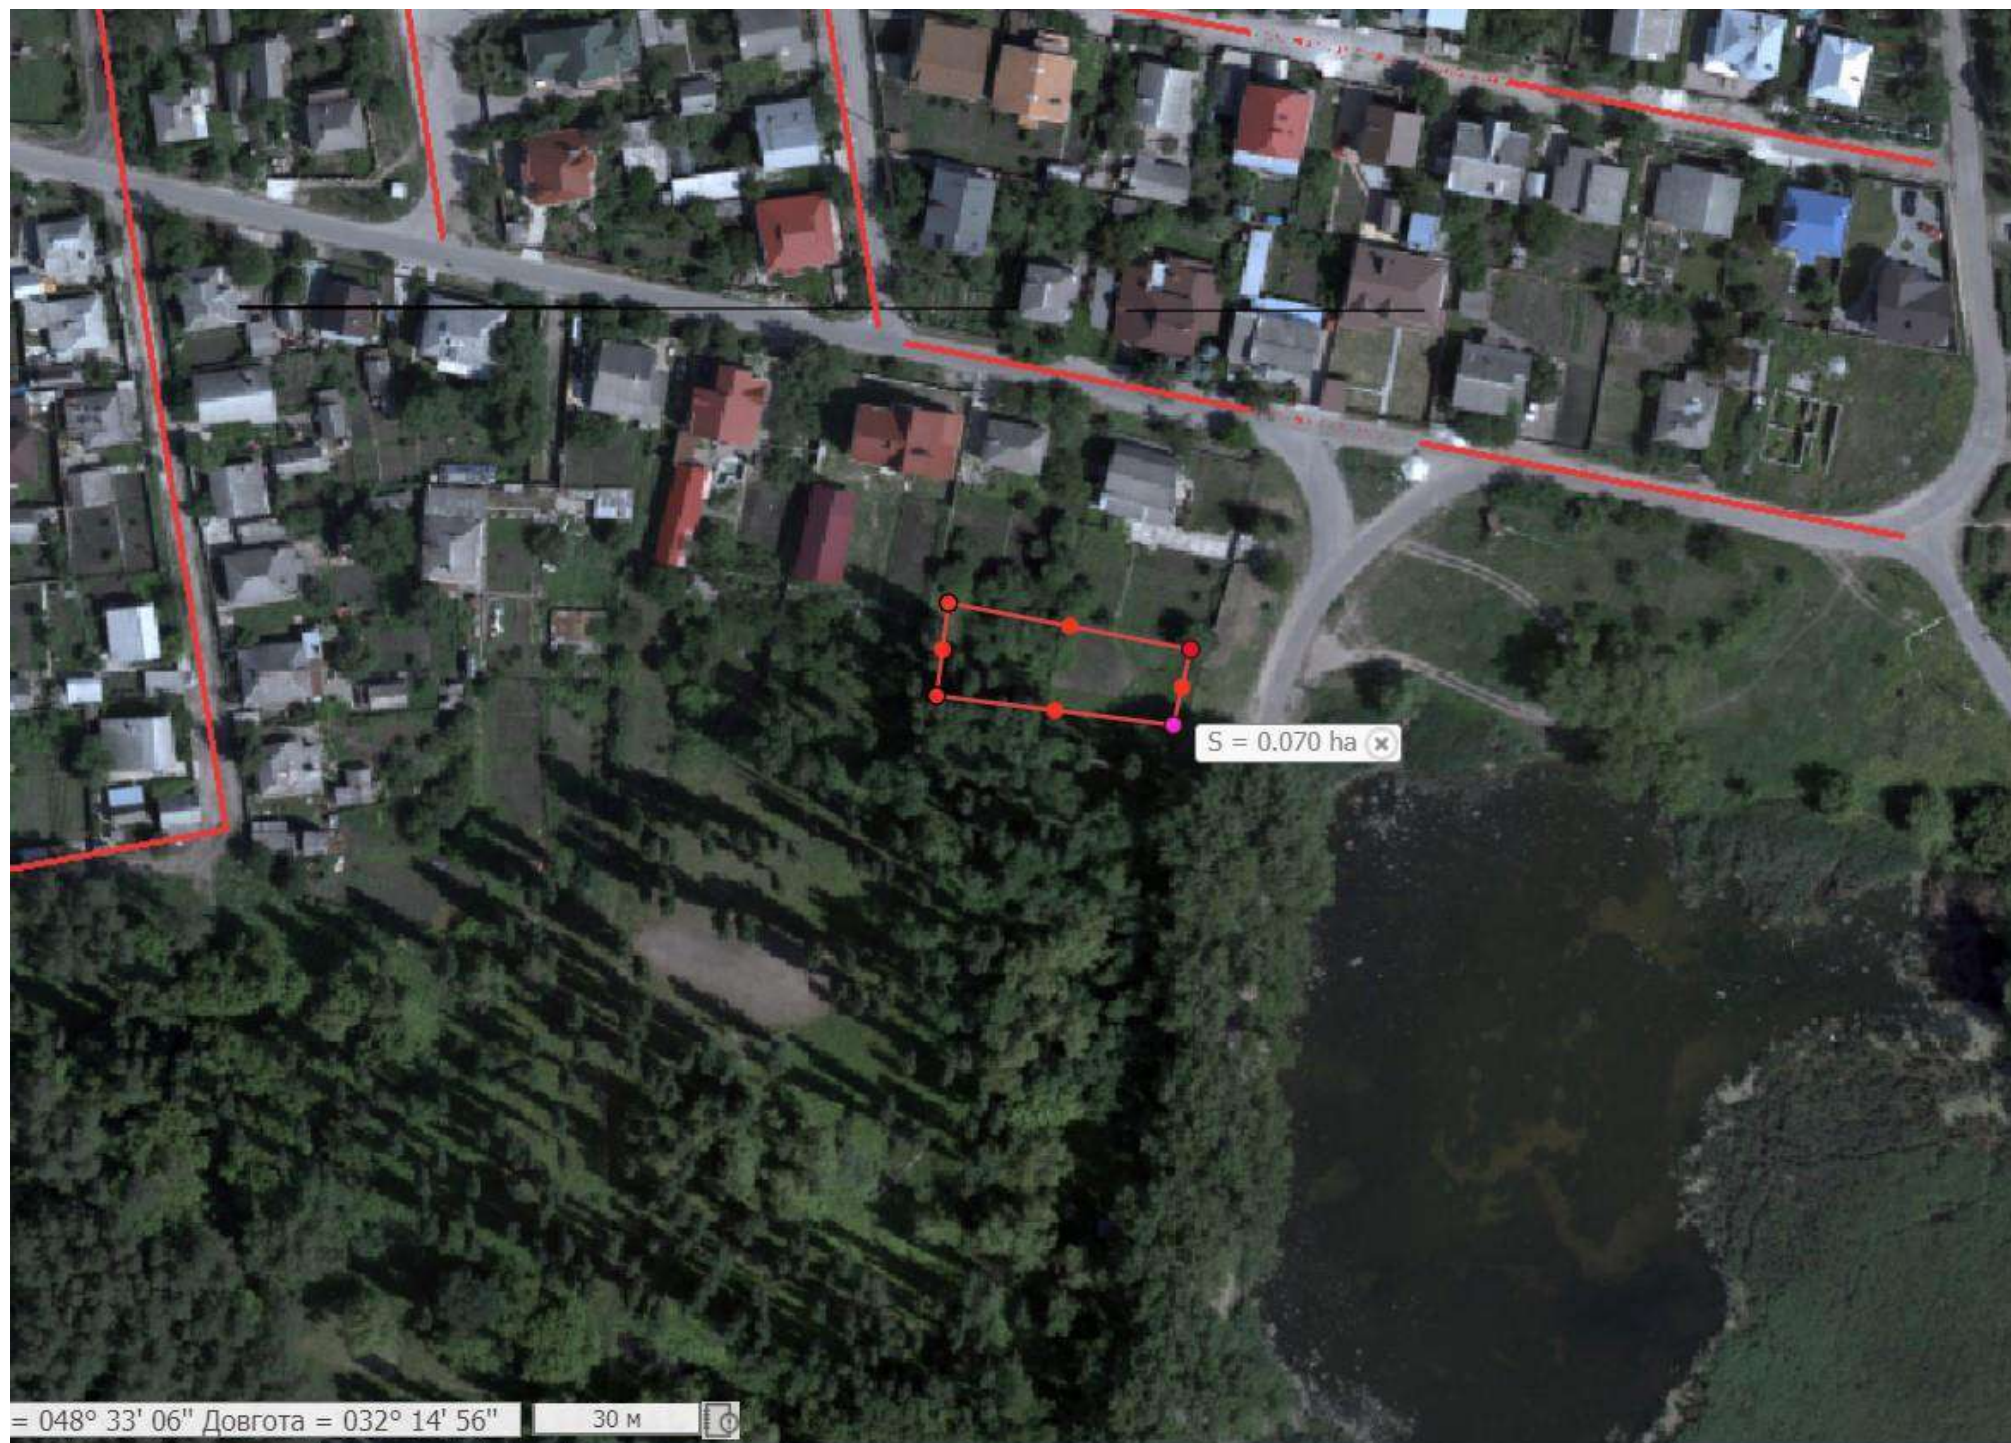

= 048° 33' 06" Довгота = 032° 14' 56" 30 м