
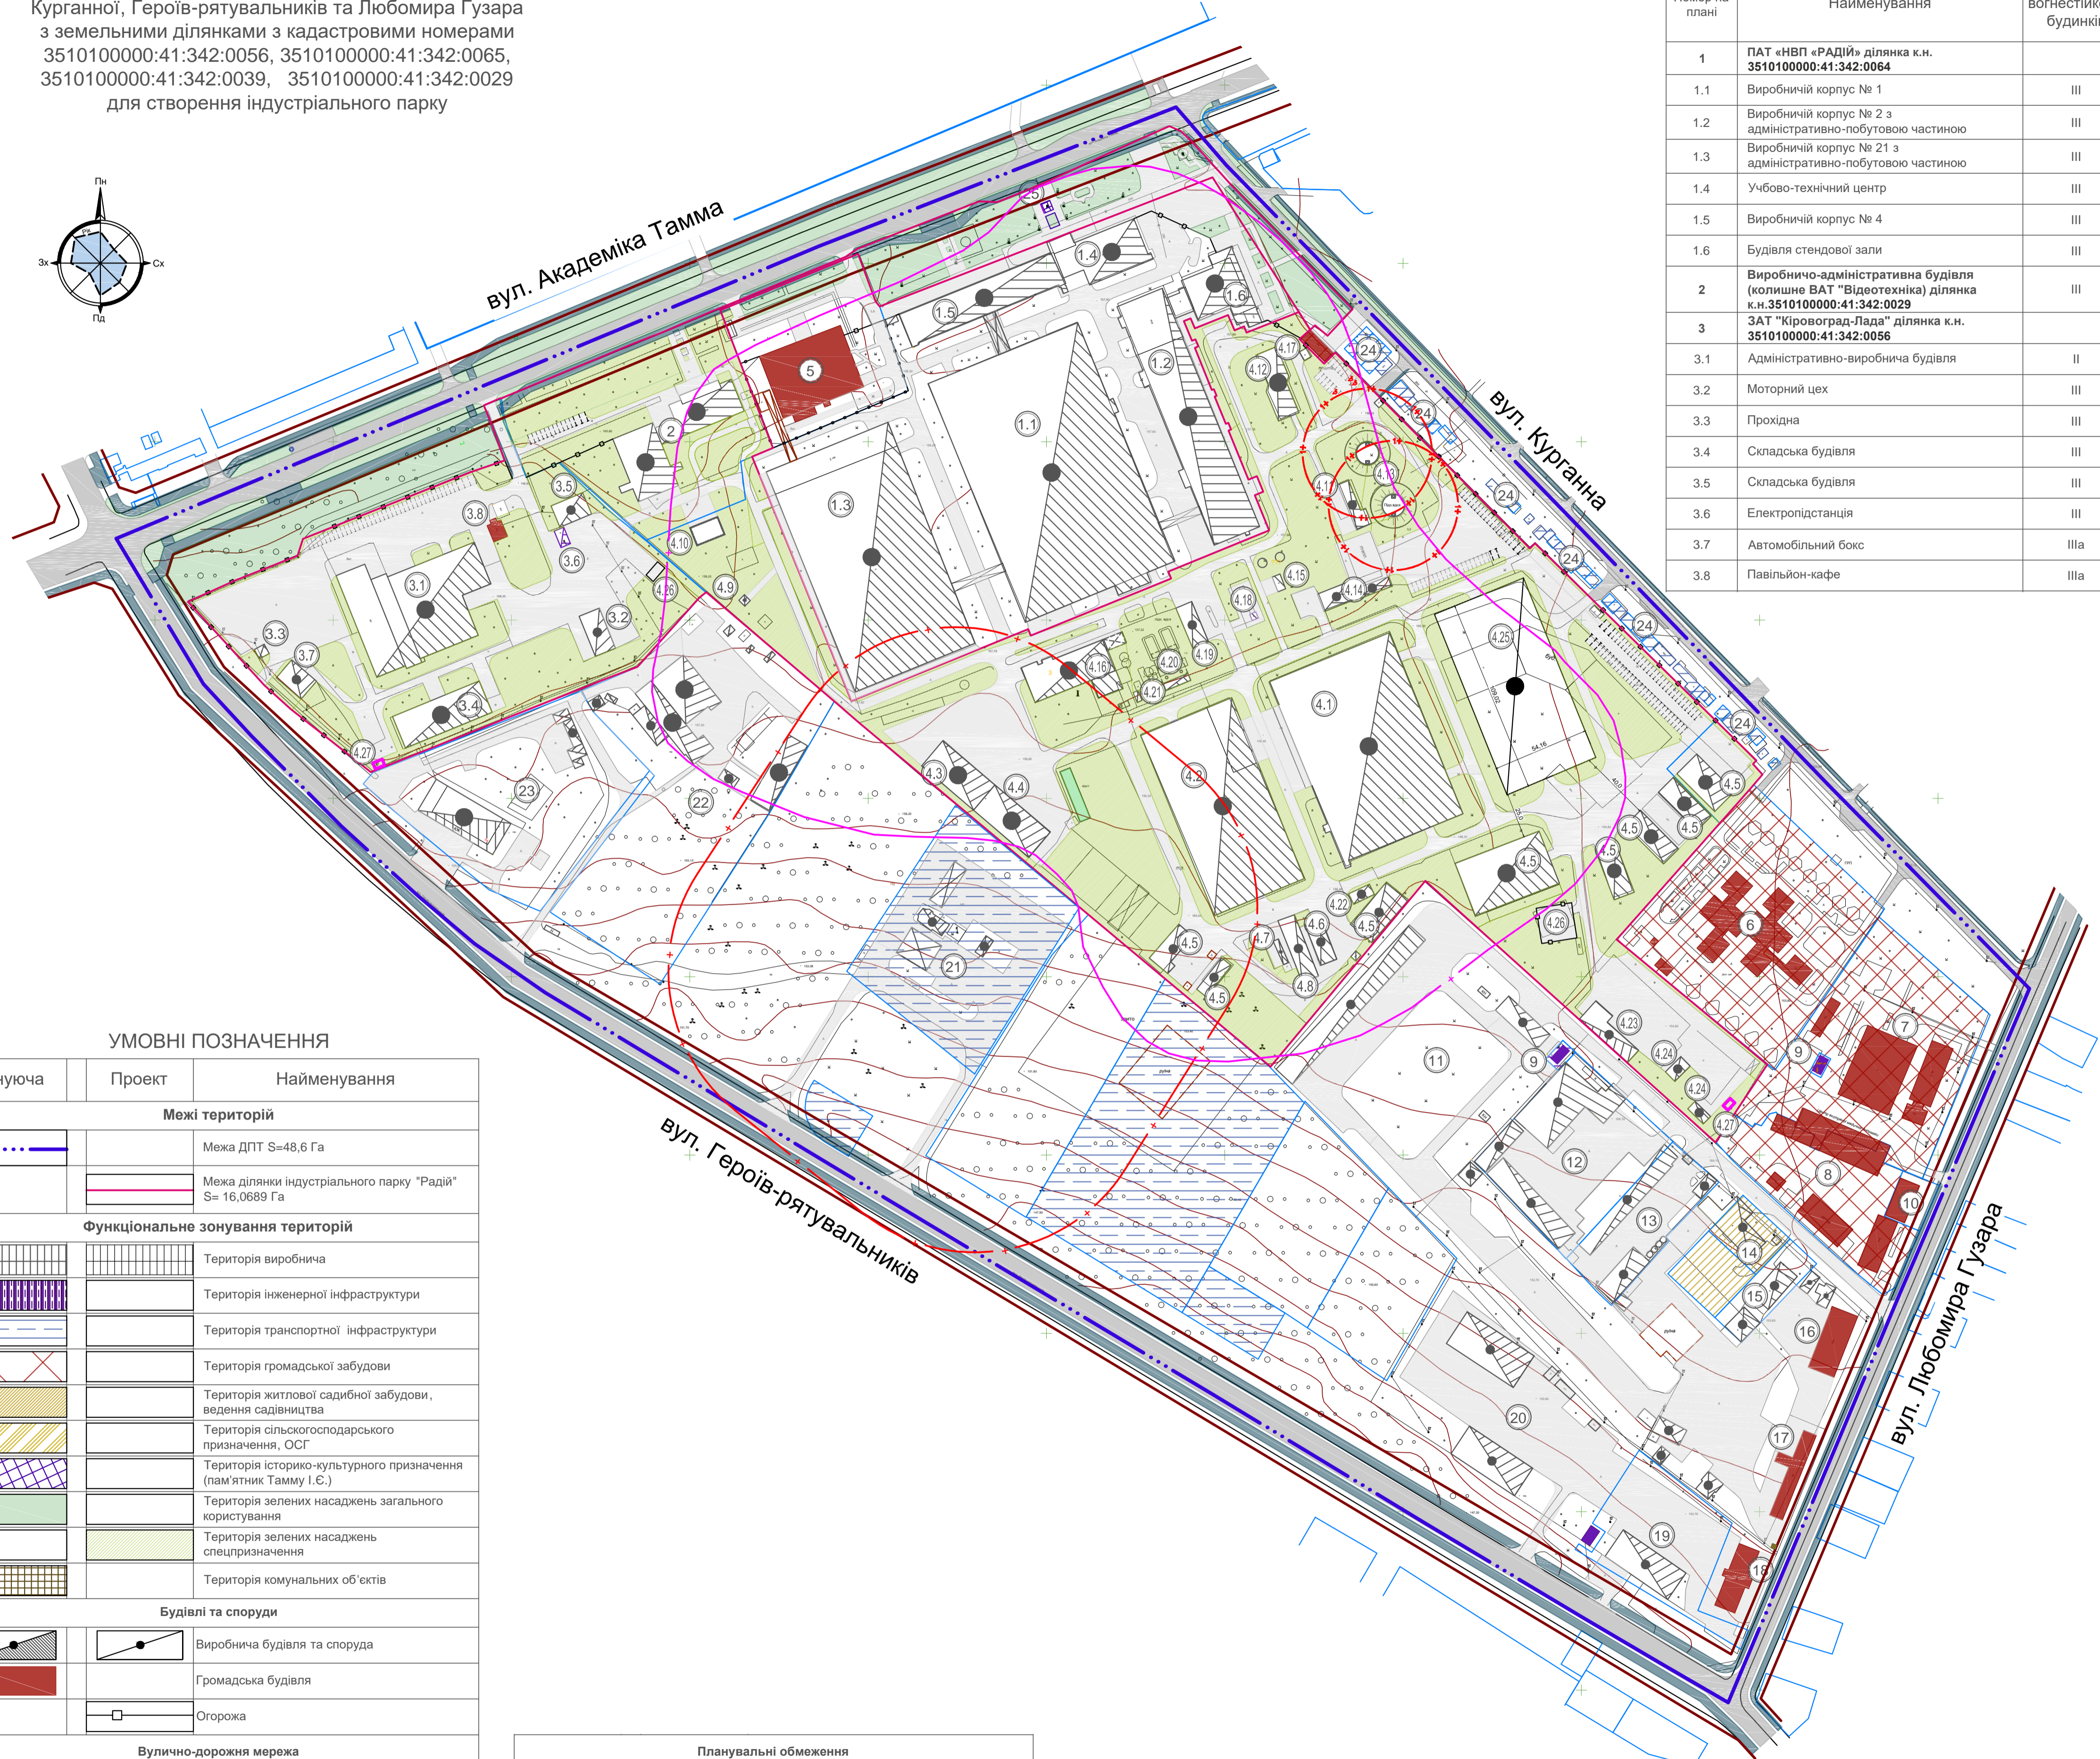


Детальний план території

ПРОЕКТНИЙ ПЛАН ТА СХЕМА ПРОЕКТНИХ ОБМЕЖЕНЬ У ВИКОРИСТАННІ ЗЕМЕЛЬ

М 1 : 2 000

Детальний план території в районі вулиць Академіка Тамма, Курганної, Героїв-рятувальників та Любомира Гузара з земельними ділянками з кадастровими номерами 3510100000:41:342:0056, 3510100000:41:342:0065, 3510100000:41:342:0039, 3510100000:41:342:0029 для створення індустріального парку

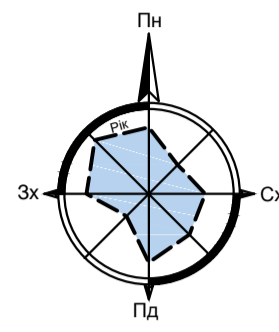

ЕКСПЛІКАЦІЯ

Номер на плані	Найменування	Ступінь вогнестійкості будинків	
1	ПАТ «НВП «РАДІЙ» ділянка к.н. 3510100000:41:342:0064		
1.1	Виробничий корпус № 1	III	Існуюче
1.2	Виробничий корпус № 2 з адміністративно-побутовою частиною	III	Існуюче
1.3	Виробничий корпус № 21 з адміністративно-побутовою частиною	III	Існуюче
1.4	Учбово-технічний центр	III	Існуюче
1.5	Виробничий корпус № 4	III	Існуюче
1.6	Будівля стендової зали	III	Існуюче
2	Виробничо-адміністративна будівля (колишнє ВАТ "Відеотехніка") ділянка к.н. 3510100000:41:342:0029	III	Існуюче
3	ЗАТ "Кіровоград-Лада" ділянка к.н. 3510100000:41:342:0056		
3.1	Адміністративно-виробничі будівлі	II	Існуюче
3.2	Моторний цех	III	Існуюче
3.3	Прохідна	III	Існуюче
3.4	Складська будівля	III	Існуюче
3.5	Складська будівля	III	Існуюче
3.6	Електропідстанція	III	Існуюче
3.7	Автомобільний бокс	IIIa	Існуюче
3.8	Павільйон-кафе	IIIa	Існуюче

ЕКСПЛІКАЦІЯ

Номер на плані	Найменування	Ступінь вогнестійкості будинків	
4	ПАТ «НВП «РАДІЙ» ділянка к.н. 3510100000:41:342:0065		
4.1	Виробничі будівлі з адміністративно-побутовими приміщеннями (Корпус № 22)	III	Існуюче
4.2	Виробничі будівлі з адміністративно-побутовими приміщеннями (Корпус № 23)	III	Існуюче
4.3	Гаражі з зарядною	III	Існуюче
4.4	Енергоцех	III	Існуюче
4.5	Складські приміщення	IIIa	Існуюче
4.6	Складські приміщення (склад СТО)	IIIa	Існуюче
4.7	Складські приміщення (лісоосушарна камера)	IIIa	Існуюче
4.8	Складські приміщення (ДОК алюмінієвий)	IIIa	Існуюче
4.9	Будівля водоочистки	III	Існуюче
4.10	Резервуар фільтрації (пожежний резервуар V=400 м³)	Підземне	Існуюче
4.11	Насосна станція	III	Існуюче
4.12	Компресорна	III	Існуюче
4.13	Резервуари - накопичувачі питної води (2 шт.)	Підземне	Існуюче
4.14	Виробничі споруда (кузня)	III	Існуюче
4.15	Градириня		Існуюче
4.16	Котельня	III	Існуюче
4.17	Каналізаційна насосна	III	Існуюче
4.18	Очисні споруди	III	Існуюче
4.19	Реагентне господарство	III	Існуюче
4.20	Мазутосховище	III	Існуюче
4.21	Насосна	III	Існуюче
4.22	Станція пожежегасіння		Існуюче
4.23	Гаражі	III	Існуюче
4.24	Розчино-бетонний вузол	III	Існуюче
4.25	Складська будівля	III	Проект
4.26	Господарський майданчик		Проект
4.27	Локальні очисні споруди зливової каналізації	Підземне	Проект
5	Виробничо-адміністративні приміщення "Кіровоград-Союз"	III	Існуюче
6	ДНЗ №65 "Лукомор'я"		
7	Територіальне медичне об'єднання "Центр екстренної медичної допомоги та медицини катастроф у Кіровоградській області"		
8	Державна установа "Кіровоградський обласний центр контролю та профілактики хвороб Міністерства охорони здоров'я України"		
9	Електрична підстанція		
10	Кіровоградське обласне комунальне медично-виробничі підприємство профілактичної дезінфекції "Раттус"		
11	Автотранспортне підприємство, гаражі		
12	Виробничі база		
13	Складські приміщення		
14	Виробничо-складські будівлі		
15	Виробничо-складські будівлі		
16	Адміністративні будівлі		
17	Адміністративні будівлі		
18	Адміністративні будівлі		
19	Виробничі база ТОВ "Кіровоградінвестбуд"		
20	Виробничі будівлі		
21	АГНКС		
22	Виробничі база		
23	Пожежне депо		
24	Приватні гаражі		
25	Об'єкт монументального мистецтва пам'ятник Тамму І.С.		

УМОВНІ ПОЗНАЧЕННЯ

Існуюча	Проект	Найменування
Межі територій		
		Межа ДПТ S=48,6 Га
		Межа ділянки індустріального парку "Радій" S= 16,0689 Га
Функціональне зонування територій		
		Територія виробнича
		Територія інженерної інфраструктури
		Територія транспортної інфраструктури
		Територія громадської забудови
		Територія житлової садибної забудови, ведення садівництва
		Територія сільськогосподарського призначення, ОСГ
		Територія історико-культурного призначення (пам'ятник Тамму І.С.)
		Територія зелених насаджень загального користування
		Територія зелених насаджень спецпризначення
		Територія комунальних об'єктів
Будівлі та споруди		
		Виробничі будівлі та споруда
		Громадська будівля
		Огорожа
Вулично-дорожня мережа		
		Червоні лінії
		Автомобільні дороги (вулиці) з твердим покриттям
		Автомобільні дороги (вулиці) з твердим покриттям
		Внутрішньквартальні проїзди з твердим покриттям
		Машинімісце

Планувальні обмеження	
	Санітарно-захисна зона
	Санітарно-захисна зона ПАТ "НВП "Радій"
	1-й пояс зони санітарної охорони джерел та об'єктів централізованого питного водопостачання
	Охоронні зони

М 1 : 2 000

В 1 сантиметрі 20 метрів



88-23-175- ДПТ	
Детальний план території в районі вулиць Академіка Тамма, Курганної, Героїв-рятувальників та Любомира Гузара з земельними ділянками з кадастровими номерами 3510100000:41:342:0056, 3510100000:41:342:0065, 3510100000:41:342:0039, 3510100000:41:342:0029 для створення індустріального парку	
Змін.	Кільк.
Архув.	№Док.
Підпис	Дата
Детальний план території	
Стадія	Архув.
Архувів	
ГАП	Костенкіна О.
Розробив	Симоненко А.
Перевірив	Костенкіна О.
Н. контроль	Сологуб Т.
Проектний план та схема проектних обмежень у використанні земель	
М 1 : 2 000	
ПП "Земстройпроект" м. Харків	

Формат 594X1070